

от " " 20 г. №

Публичный сервитут испрашивается в отношении:

1. земель, в кадастровом квартале 22:36:180006, находящихся в государственной или муниципальной собственности. Площадь земель для предполагаемого сервитута - 401 кв.м.;
2. земель, в кадастровом квартале 22:36:340007, находящихся в государственной или муниципальной собственности. Площадь земель для предполагаемого сервитута - 40517 кв.м.;
3. земель, в кадастровом квартале 22:36:340006, находящихся в государственной или муниципальной собственности. Площадь земель для предполагаемого сервитута - 29663 кв.м.;
4. земель, в кадастровом квартале 22:36:340001, находящихся в государственной или муниципальной собственности. Площадь земель для предполагаемого сервитута - 24085 кв.м.;
5. земель, в кадастровом квартале 22:36:340002, находящихся в государственной или муниципальной собственности. Площадь земель для предполагаемого сервитута - 35000 кв.м.;
6. земель, в кадастровом квартале 22:36:340003, находящихся в государственной или муниципальной собственности. Площадь земель для предполагаемого сервитута - 13179 кв.м.;
7. земель, в кадастровом квартале 22:36:340005, находящихся в государственной или муниципальной собственности. Площадь земель для предполагаемого сервитута - 33788 кв.м.;
8. земель, в кадастровом квартале 22:36:340004, находящихся в государственной или муниципальной собственности. Площадь земель для предполагаемого сервитута - 24482 кв.м.;
9. земель, в кадастровом квартале 22:36:080007, находящихся в государственной или муниципальной собственности. Площадь земель для предполагаемого сервитута - 351 кв.м.;

а также в отношении земельных участков, с кадастровыми номерами:

10. 22:36:340004:64, местоположение: Российская Федерация, Алтайский край, район Ребрихинский, Станционно-Ребрихинский сельсовет. Земельный участок расположен в северо-западной части квартала. Площадь земельного участка за пределами занятия - 31 кв.м.;
11. 22:36:000000:617 местоположение: Российская Федерация, Алтайский край, Ребрихинский район, МО Станционно-Ребрихинский сельсовет, ст.Ребриха,автомобильная дорога "Подъезд к ст.Ребриха", км 3+911 - км 4+907, км 5+075 - км 5+925. Площадь земельного участка для предполагаемого сервитута - 10892 кв.м.;
12. 22:36:000000:627 местоположение: Российская Федерация, Алтайский край, район Ребрихинский, МО Станционно - Ребрихинский сельсовет, ст. Ребриха, автомобильная дорога "подъезд ст. Ребриха". Площадь земельного участка для предполагаемого занятия - 1495 кв.м.;
13. 22:36:340006:630 местоположение: Российская Федерация, Алтайский край, Ребрихинский район, МО Станционно-Ребрихинский сельсовет, ст Ребриха, автомобильная дорога "Подъезд к ст Ребриха", км 5+925 - км 6+072. Площадь земельного участка для предполагаемого занятия - 123 кв.м.;
14. 22:36:000000:2 (22:36:340003:144) Местоположение установлено относительно ориентира, расположенного за пределами участка.Ориентир Алтайский край, Ребрихинский район,(Алтайский край,полоса отвода ж/д в границах Ребрихинского района.Участок находится примерно в 209,315-260,5 км направления Барнаула -Кулунда, по направлению на север от ориентира. Почтовый адрес ориентира: Российская Федерация, Алтайский край, Ребрихинский район. Площадь земельного участка для предполагаемого занятия - 6389 кв.м.;

Местоположение публичного сервитута: Алтайский край, Ребрихинский район, ст. Ребриха, в границах кадастровых кварталов 22:36:080007, 22:36:180006, 22:36:340001, 22:36:340002, 22:36:340003, 22:36:340004, 22:36:340005, 22:36:340006, 22:36:340007.

Публичный сервитут испрашивается для проектирования линейного объекта: "Распределительный газопровод ст. Ребриха Ребрихинского района Алтайского края"

Вариант 1

Общая площадь публичного сервитута для проектирования линейного объекта - 220397 кв. м

Протяженность газопровода: около 27 км.


Перечень характерных точек границ публичного сервитута представлена в ведомости координат.

Вариант 2 - отсутствует.

Система координат МСК-22, зона 2

Метод определения координат - Аналитический метод;

Средняя квадратическая ошибка погрешности положения характерных точек - 0,10

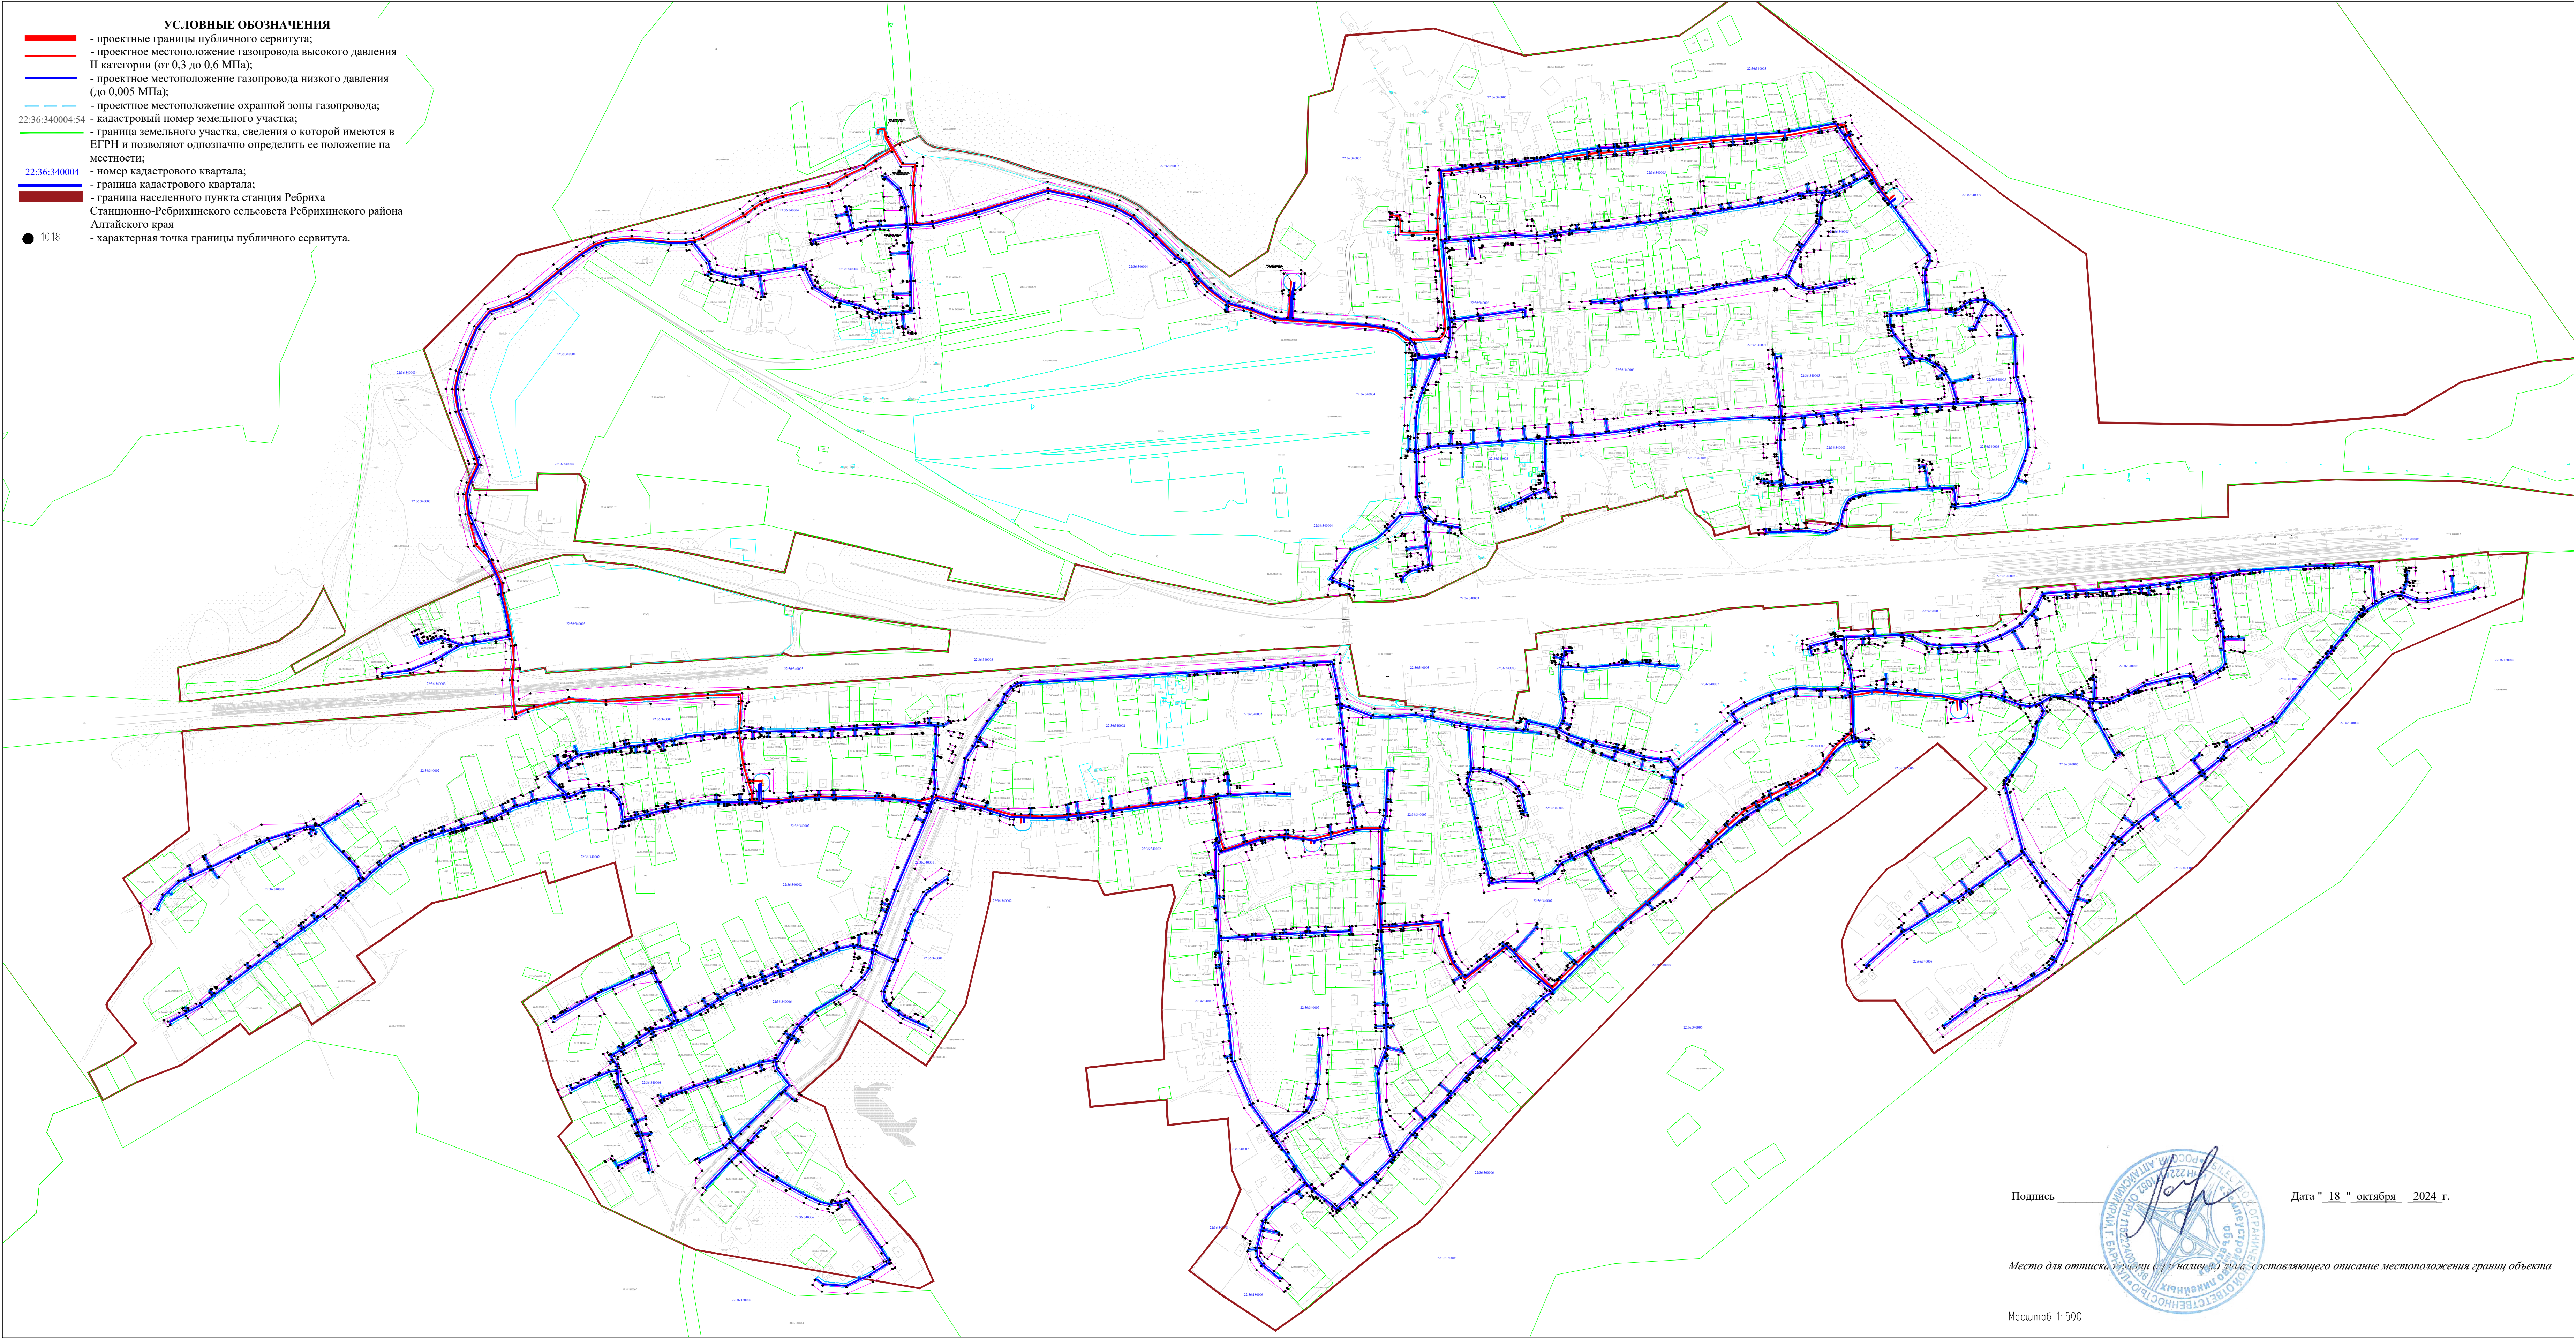

Подпись


Дата " 18 " октября 2024 г.

Место для отписки (подпись) лица, составляющего описание местоположения границ объекта

Масштаб 1:500


Графическое описание местоположения границ публичного сервитута
Схема расположения границ публичного сервитута

от " " 20 г. №

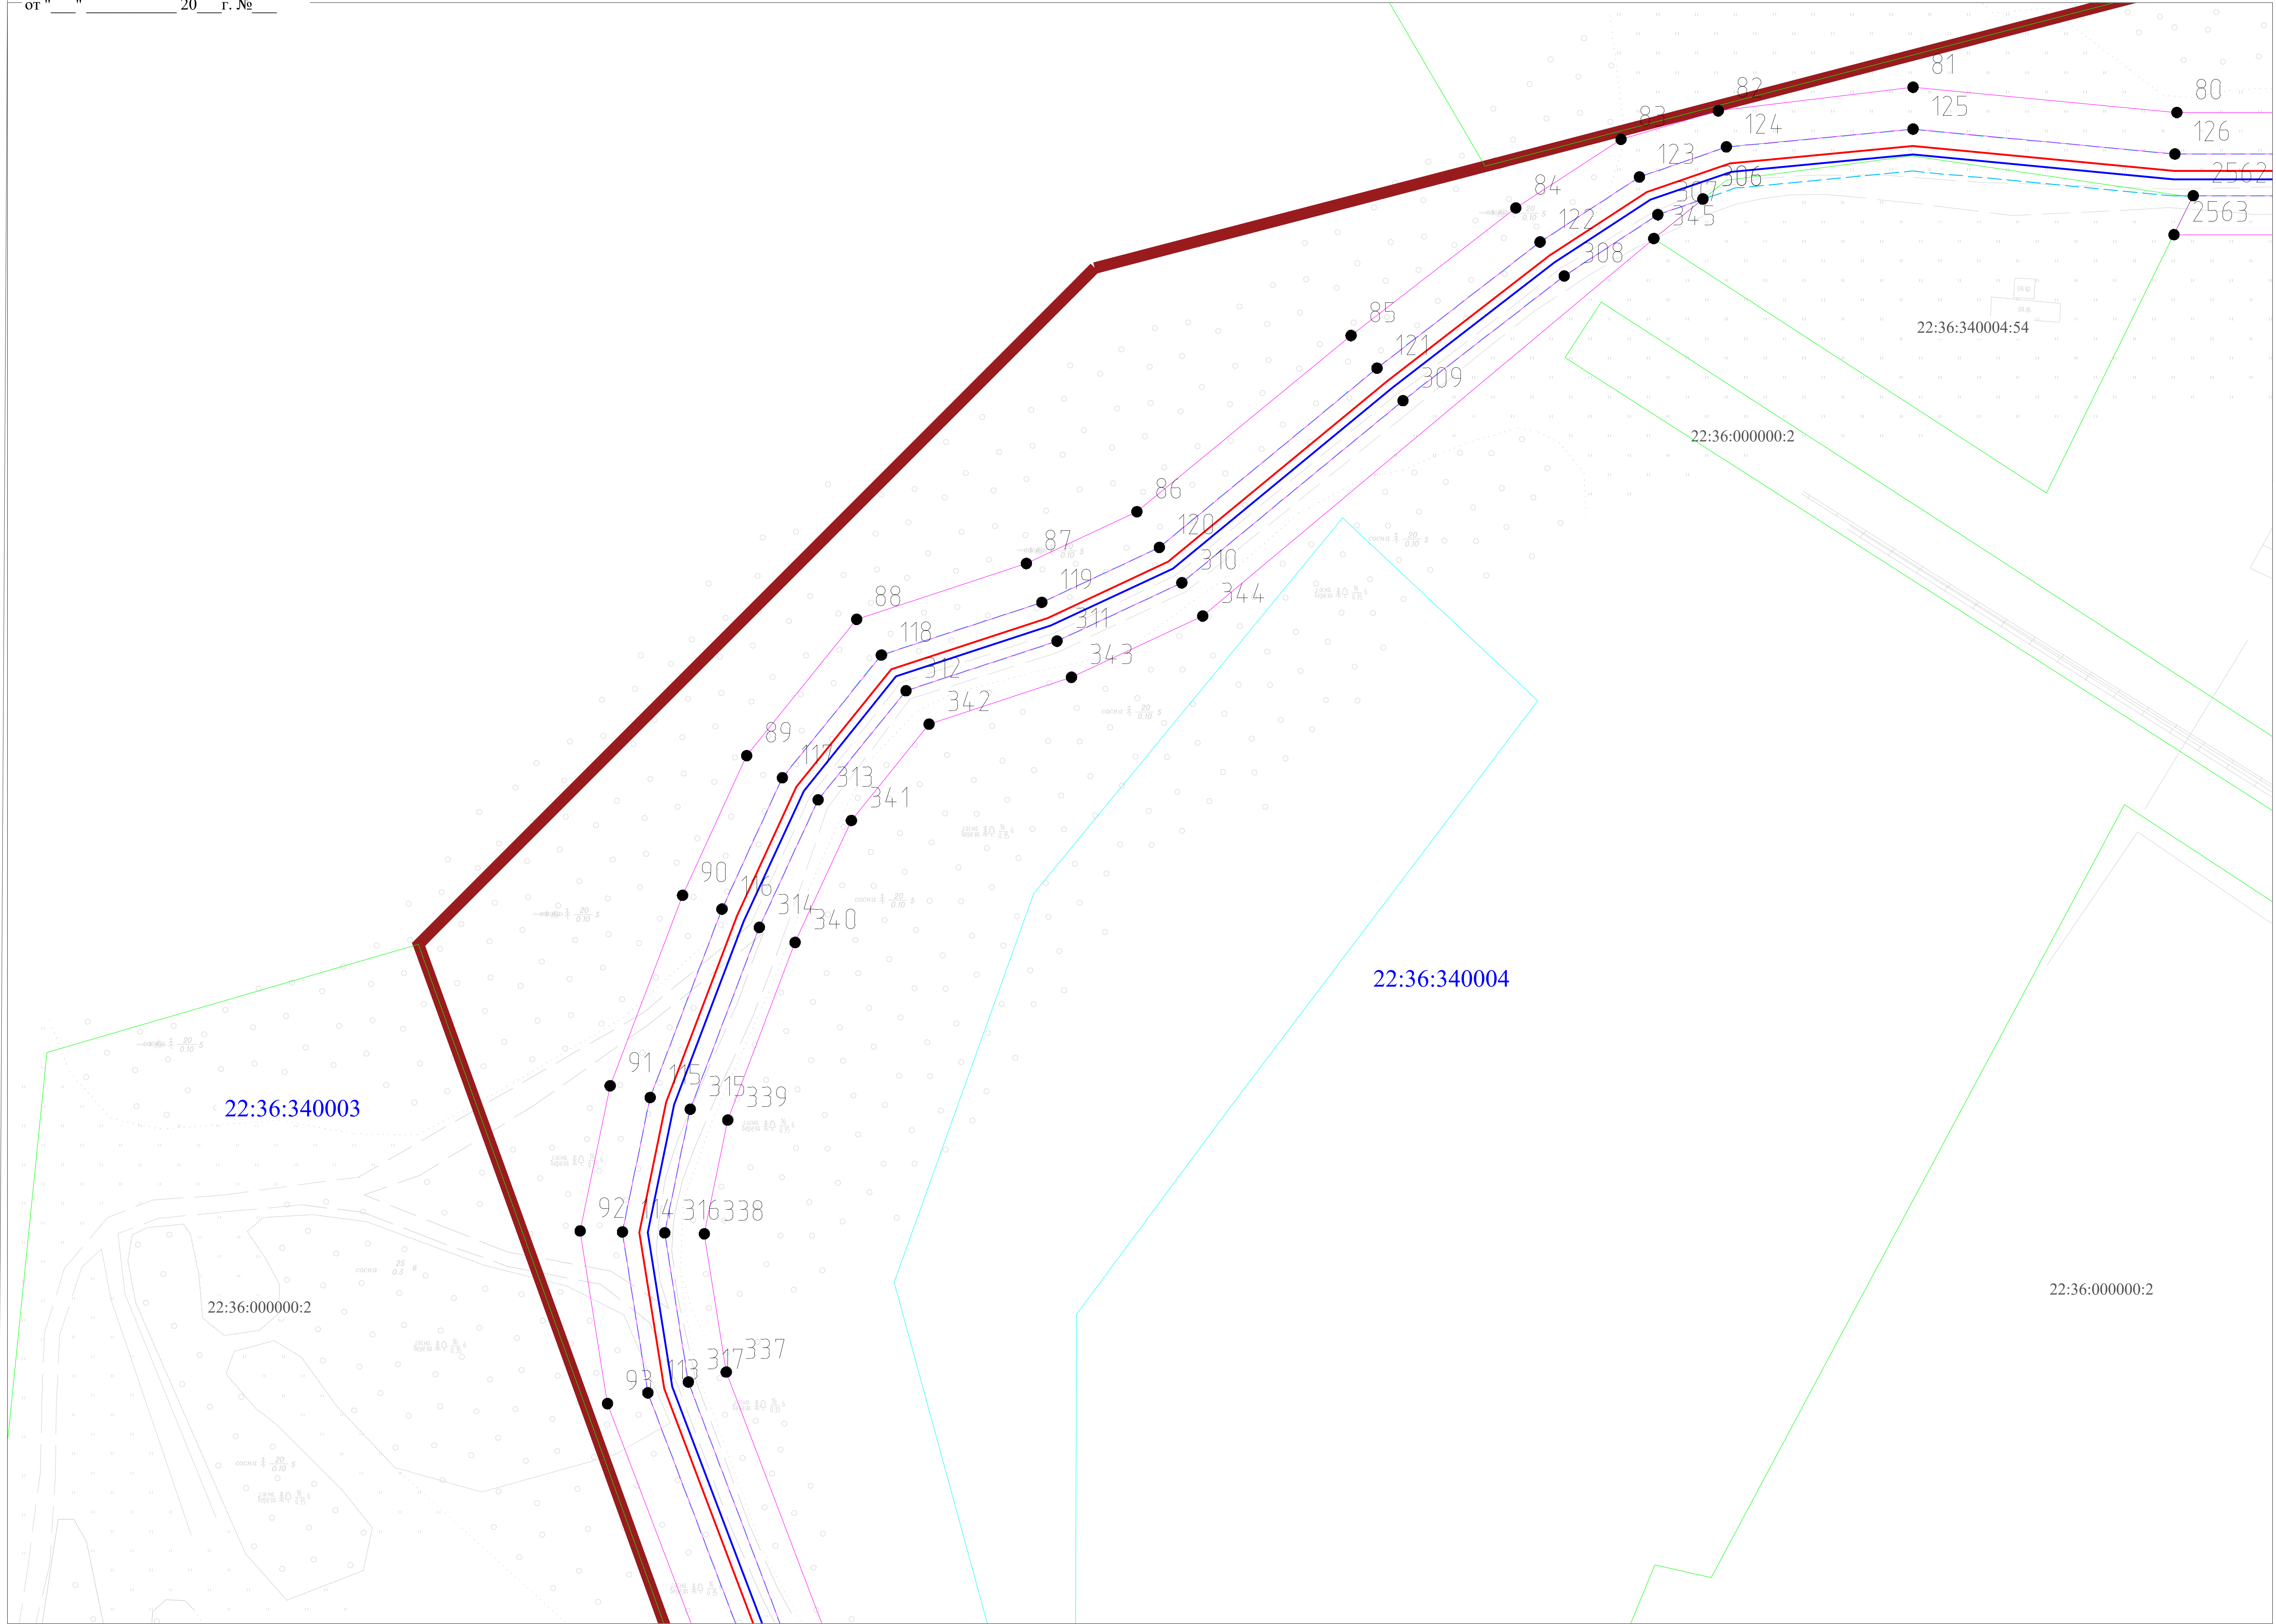

- УСЛОВНЫЕ ОБОЗНАЧЕНИЯ**
- проектные границы публичного сервитута;
 - проектное местоположение газопровода высокого давления II категории (от 0,3 до 0,6 МПа);
 - проектное местоположение газопровода низкого давления (до 0,005 МПа);
 - проектное местоположение охранной зоны газопровода;
 - кадастровый номер земельного участка;
 - граница земельного участка, сведения о которой имеются в ЕГРН и позволяют однозначно определить ее положение на местности;
 - номер кадастрового квартала;
 - граница кадастрового квартала;
 - граница населенного пункта станция Ребриха Станционно-Ребрихинского сельсовета Ребрихинского района Алтайского края
 - характерная точка границы публичного сервитута.

Схема расположения листов

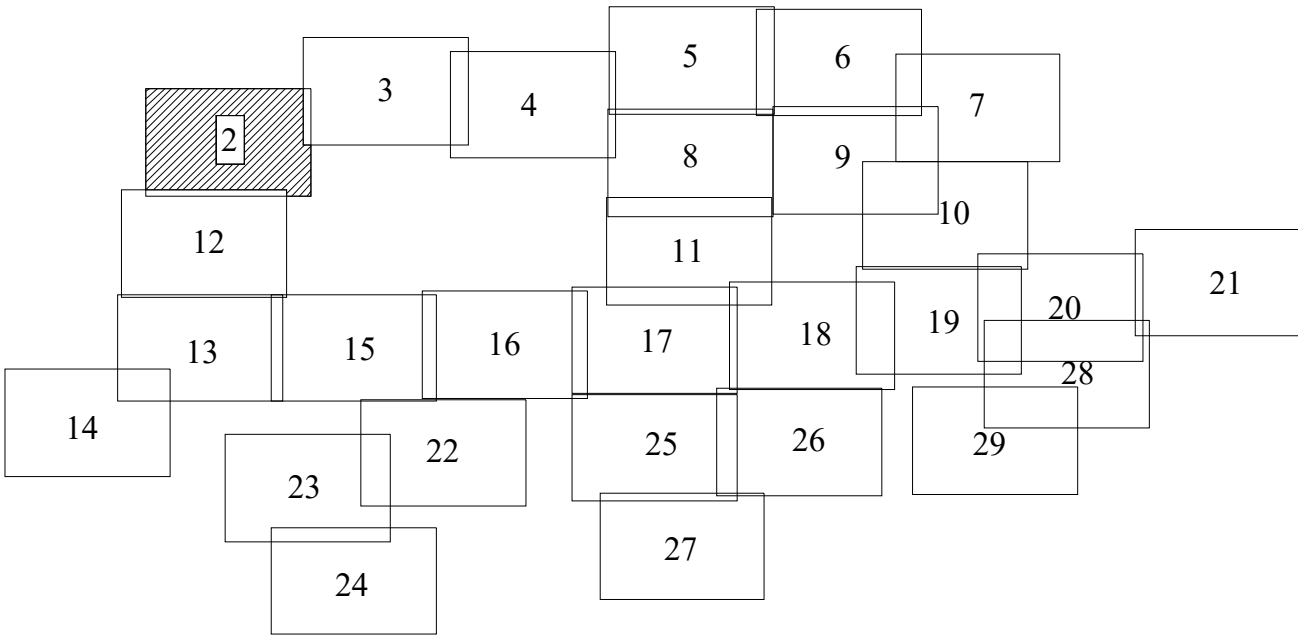

Подпись




Дата " 18 " октября 2024 г.

Место для отписки (подпись) лица, составляющего описание местоположения границ объекта

Масштаб 1:500



Графическое описание местоположения границ публичного сервитута
Схема расположения границ публичного сервитута

от " " 20 г. №

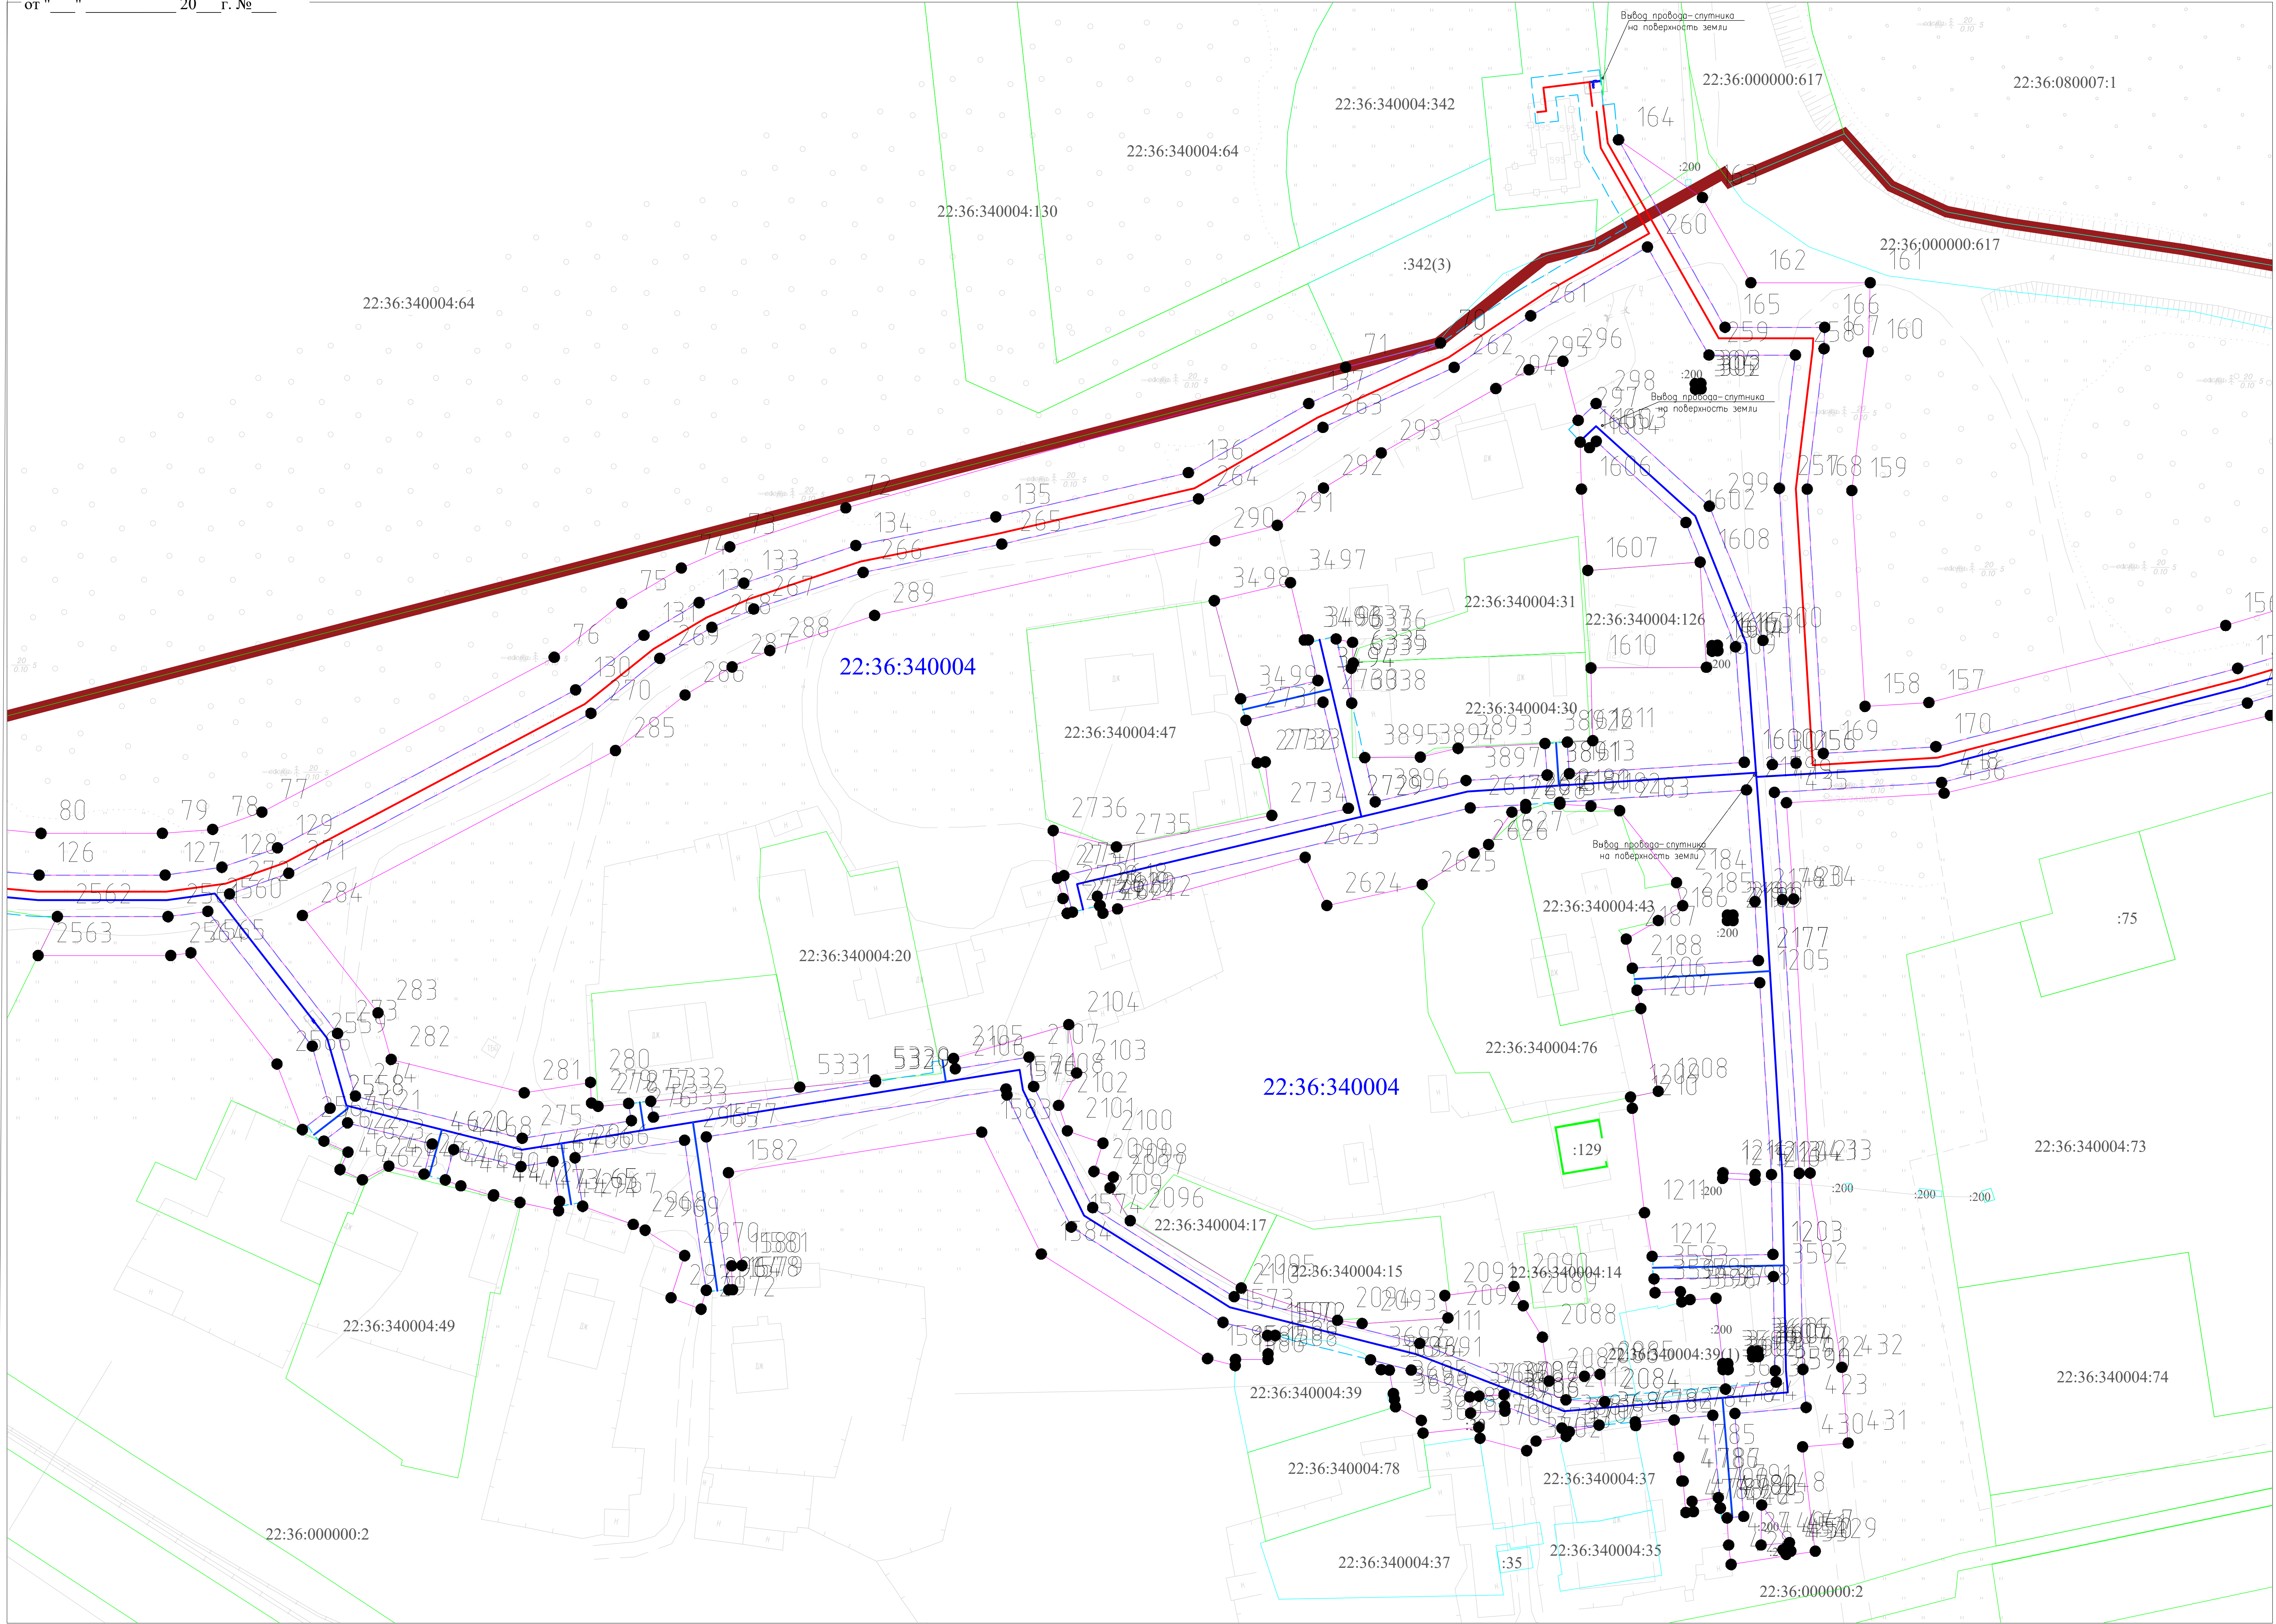

- УСЛОВНЫЕ ОБОЗНАЧЕНИЯ**
- проектные границы публичного сервитута;
 - проектное местоположение газопровода высокого давления II категории (от 0,3 до 0,6 МПа);
 - проектное местоположение газопровода низкого давления (до 0,005 МПа);
 - проектное местоположение охранной зоны газопровода;
 - кадастровый номер земельного участка;
 - граница земельного участка, сведения о которой имеются в ЕГРН и позволяют однозначно определить ее положение на местности;
 - номер кадастрового квартала;
 - граница кадастрового квартала;
 - граница населенного пункта станция Ребриха Станционно-Ребрихинского сельсовета Ребрихинского района Алтайского края
 - характерная точка границы публичного сервитута.

Схема расположения листов

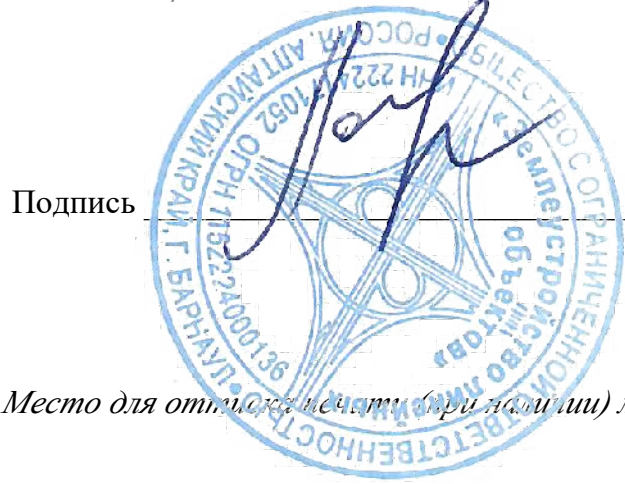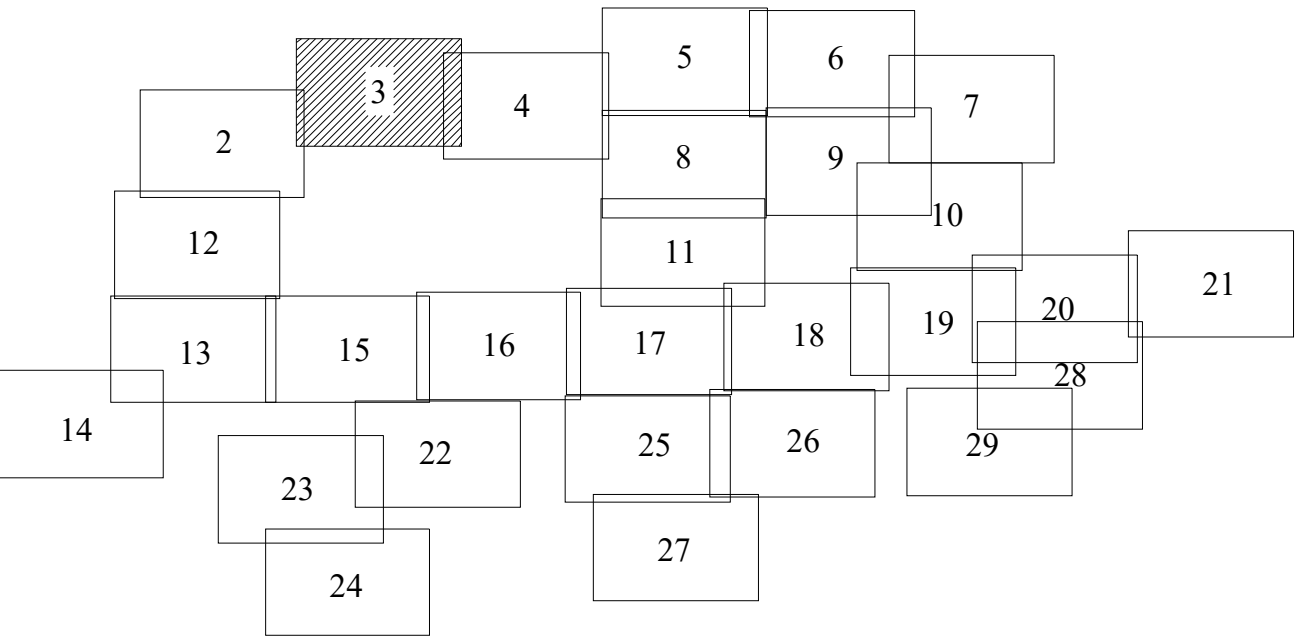


Подпись Дата " 18 " октября 2024 г.

Место для отложения (подписи) лица, составляющего описание местоположения границ объекта

Масштаб 1:500


Графическое описание местоположения границ публичного сервитута
Схема расположения границ публичного сервитута

от " " 20 г. №

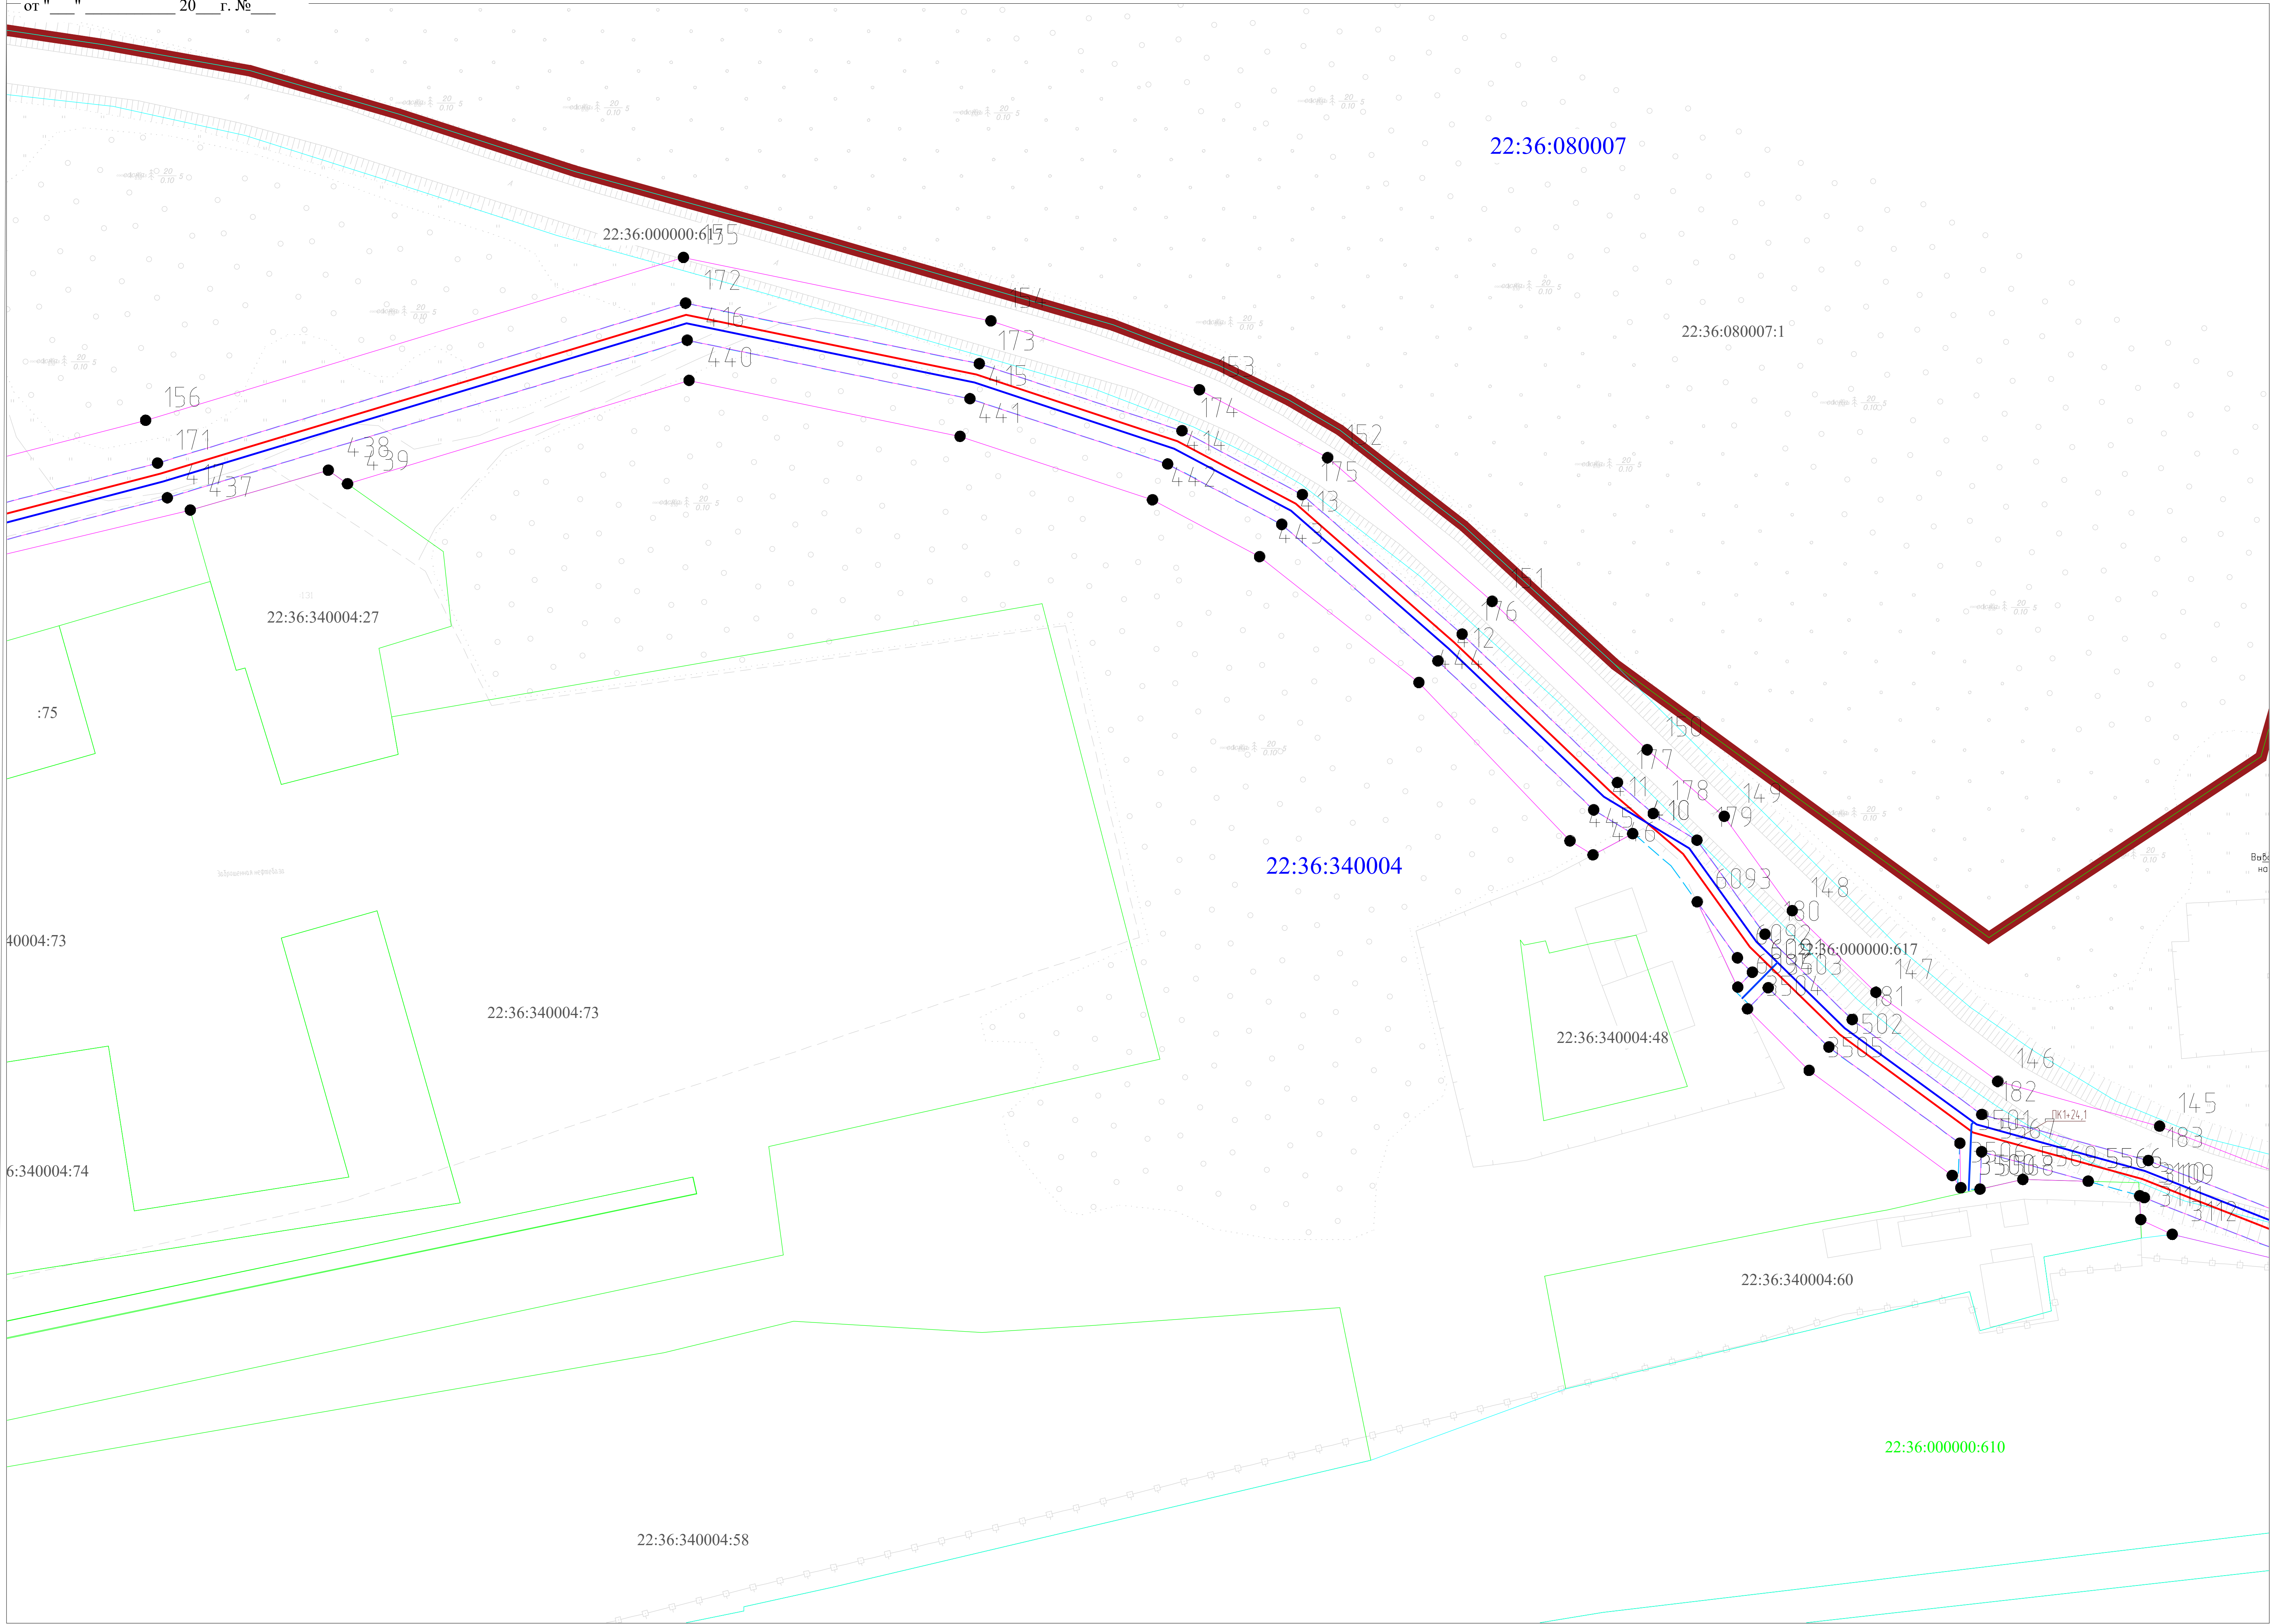

- УСЛОВНЫЕ ОБОЗНАЧЕНИЯ**
- проектные границы публичного сервитута;
 - проектное местоположение газопровода высокого давления II категории (от 0,3 до 0,6 МПа);
 - проектное местоположение газопровода низкого давления (до 0,005 МПа);
 - проектное местоположение охранной зоны газопровода;
 - 22:36:340004:54 - кадастровый номер земельного участка, сведения о которой имеются в ЕГРН и позволяют однозначно определить ее положение на местности;
 - 22:36:340004 - номер кадастрового квартала;
 - граница кадастрового квартала;
 - граница населенного пункта станция Ребриха Станционно-Ребрихинского сельсовета Ребрихинского района Алтайского края
 - 1018 - характерная точка границы публичного сервитута.

Схема расположения листов

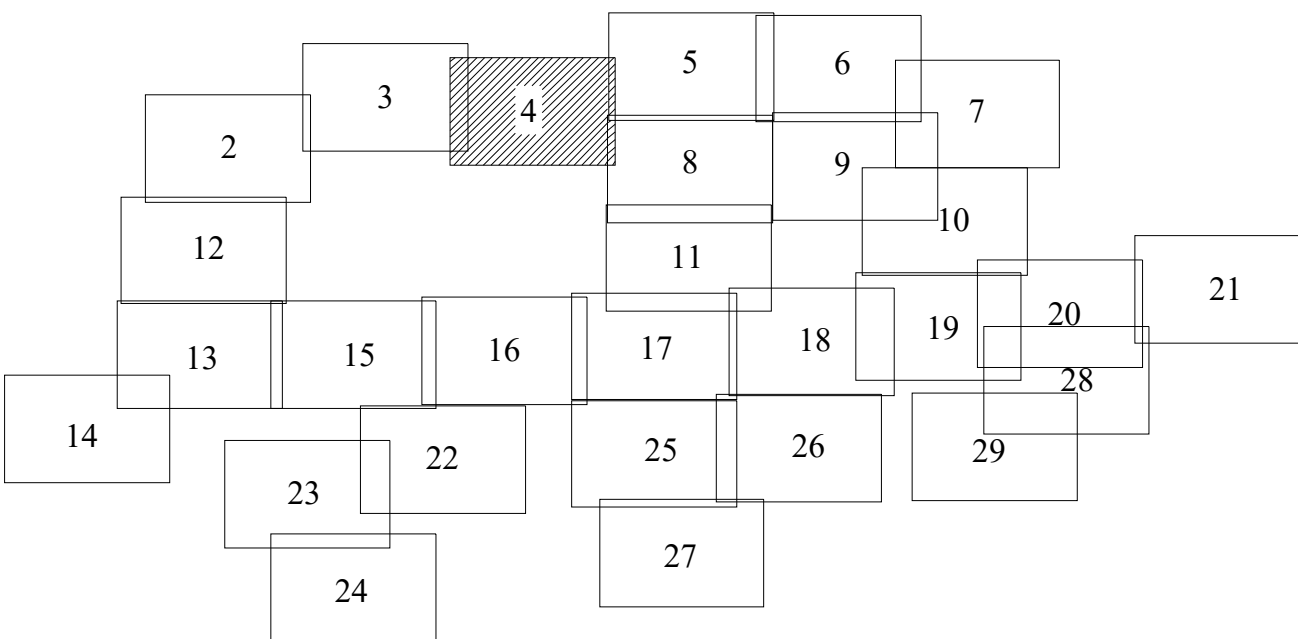

Подпись




Дата " 18 " октября 2024 г.

Место для отписки (при наличии лица, составляющего описание местоположения границ объекта)

Масштаб 1:500


Графическое описание местоположения границ публичного сервитута
Схема расположения границ публичного сервитута

от " " 20 г. №

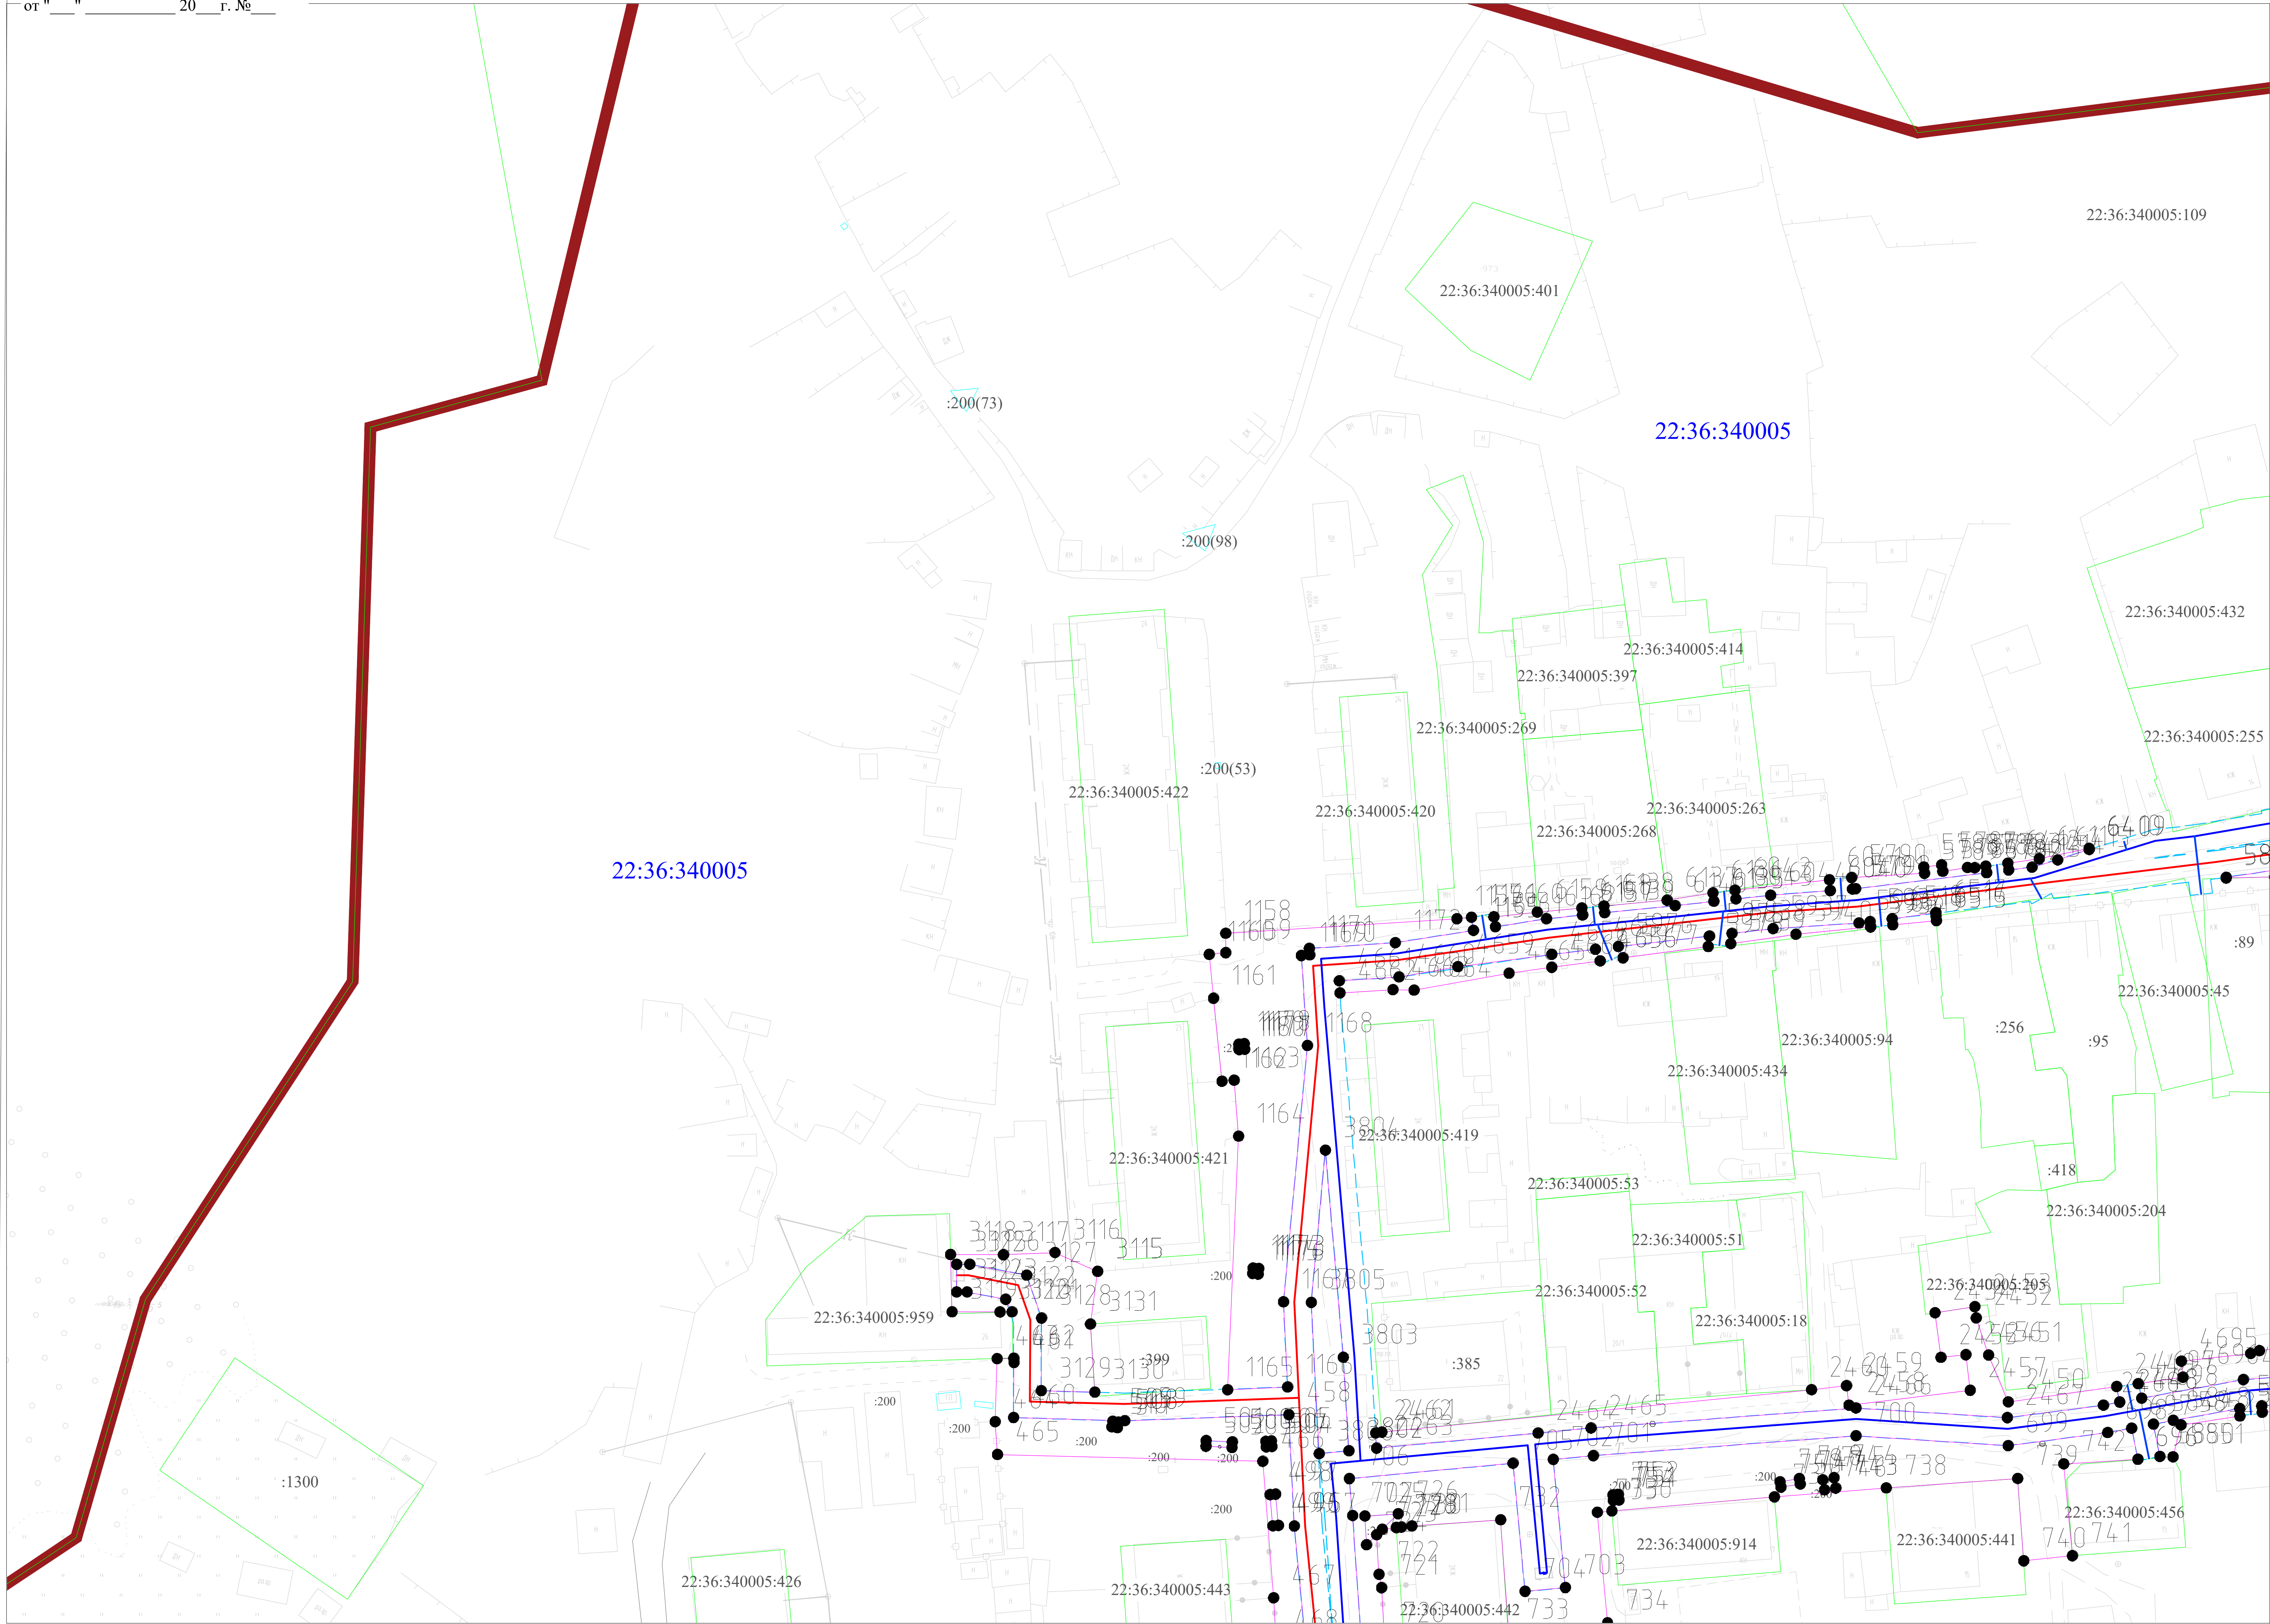

- УСЛОВНЫЕ ОБОЗНАЧЕНИЯ**
- проектные границы публичного сервитута;
 - проектное местоположение газопровода высокого давления II категории (от 0,3 до 0,6 МПа);
 - проектное местоположение газопровода низкого давления (до 0,005 МПа);
 - проектное местоположение охранной зоны газопровода;
 - кадастровый номер земельного участка;
 - граница земельного участка, сведения о которой имеются в ЕГРН и позволяют однозначно определить ее положение на местности;
 - номер кадастрового квартала;
 - граница кадастрового квартала;
 - граница населенного пункта станция Ребриха Станционно-Ребрихинского сельсовета Ребрихинского района Алтайского края
 - характерная точка границы публичного сервитута.

Схема расположения листов

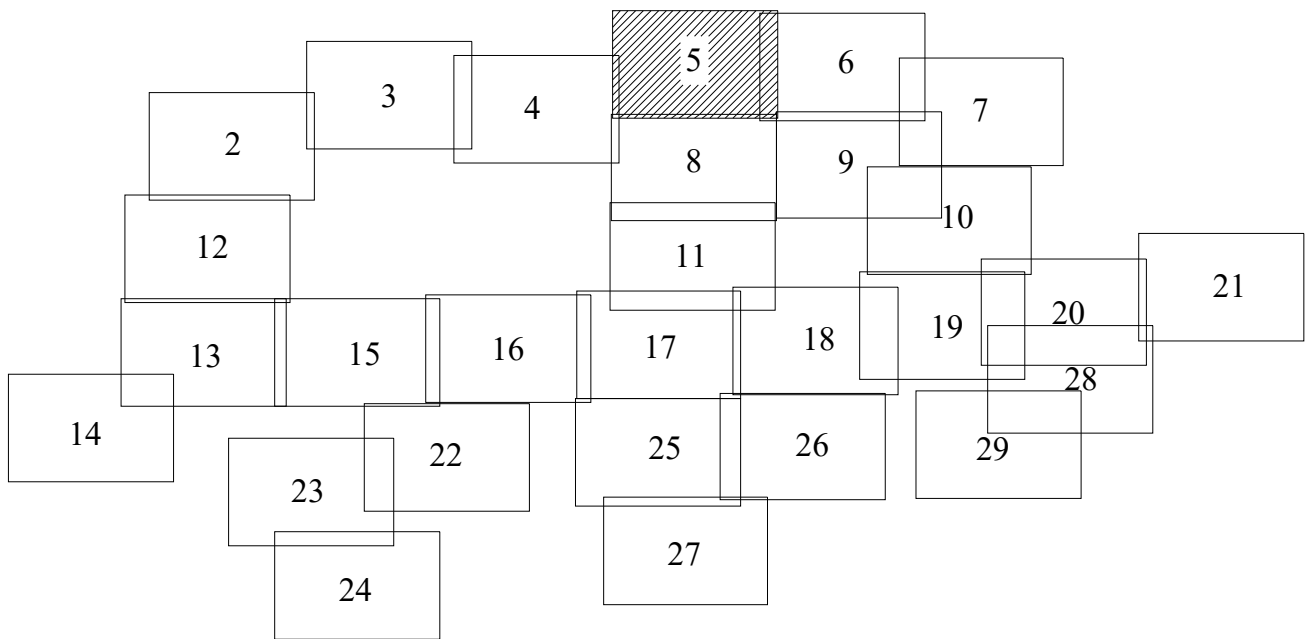


Подпись


Дата " 18 " октября 2024 г.

Место для отложения подписи (при наличии) лица, составляющего описание местоположения границ объекта

Масштаб 1:500

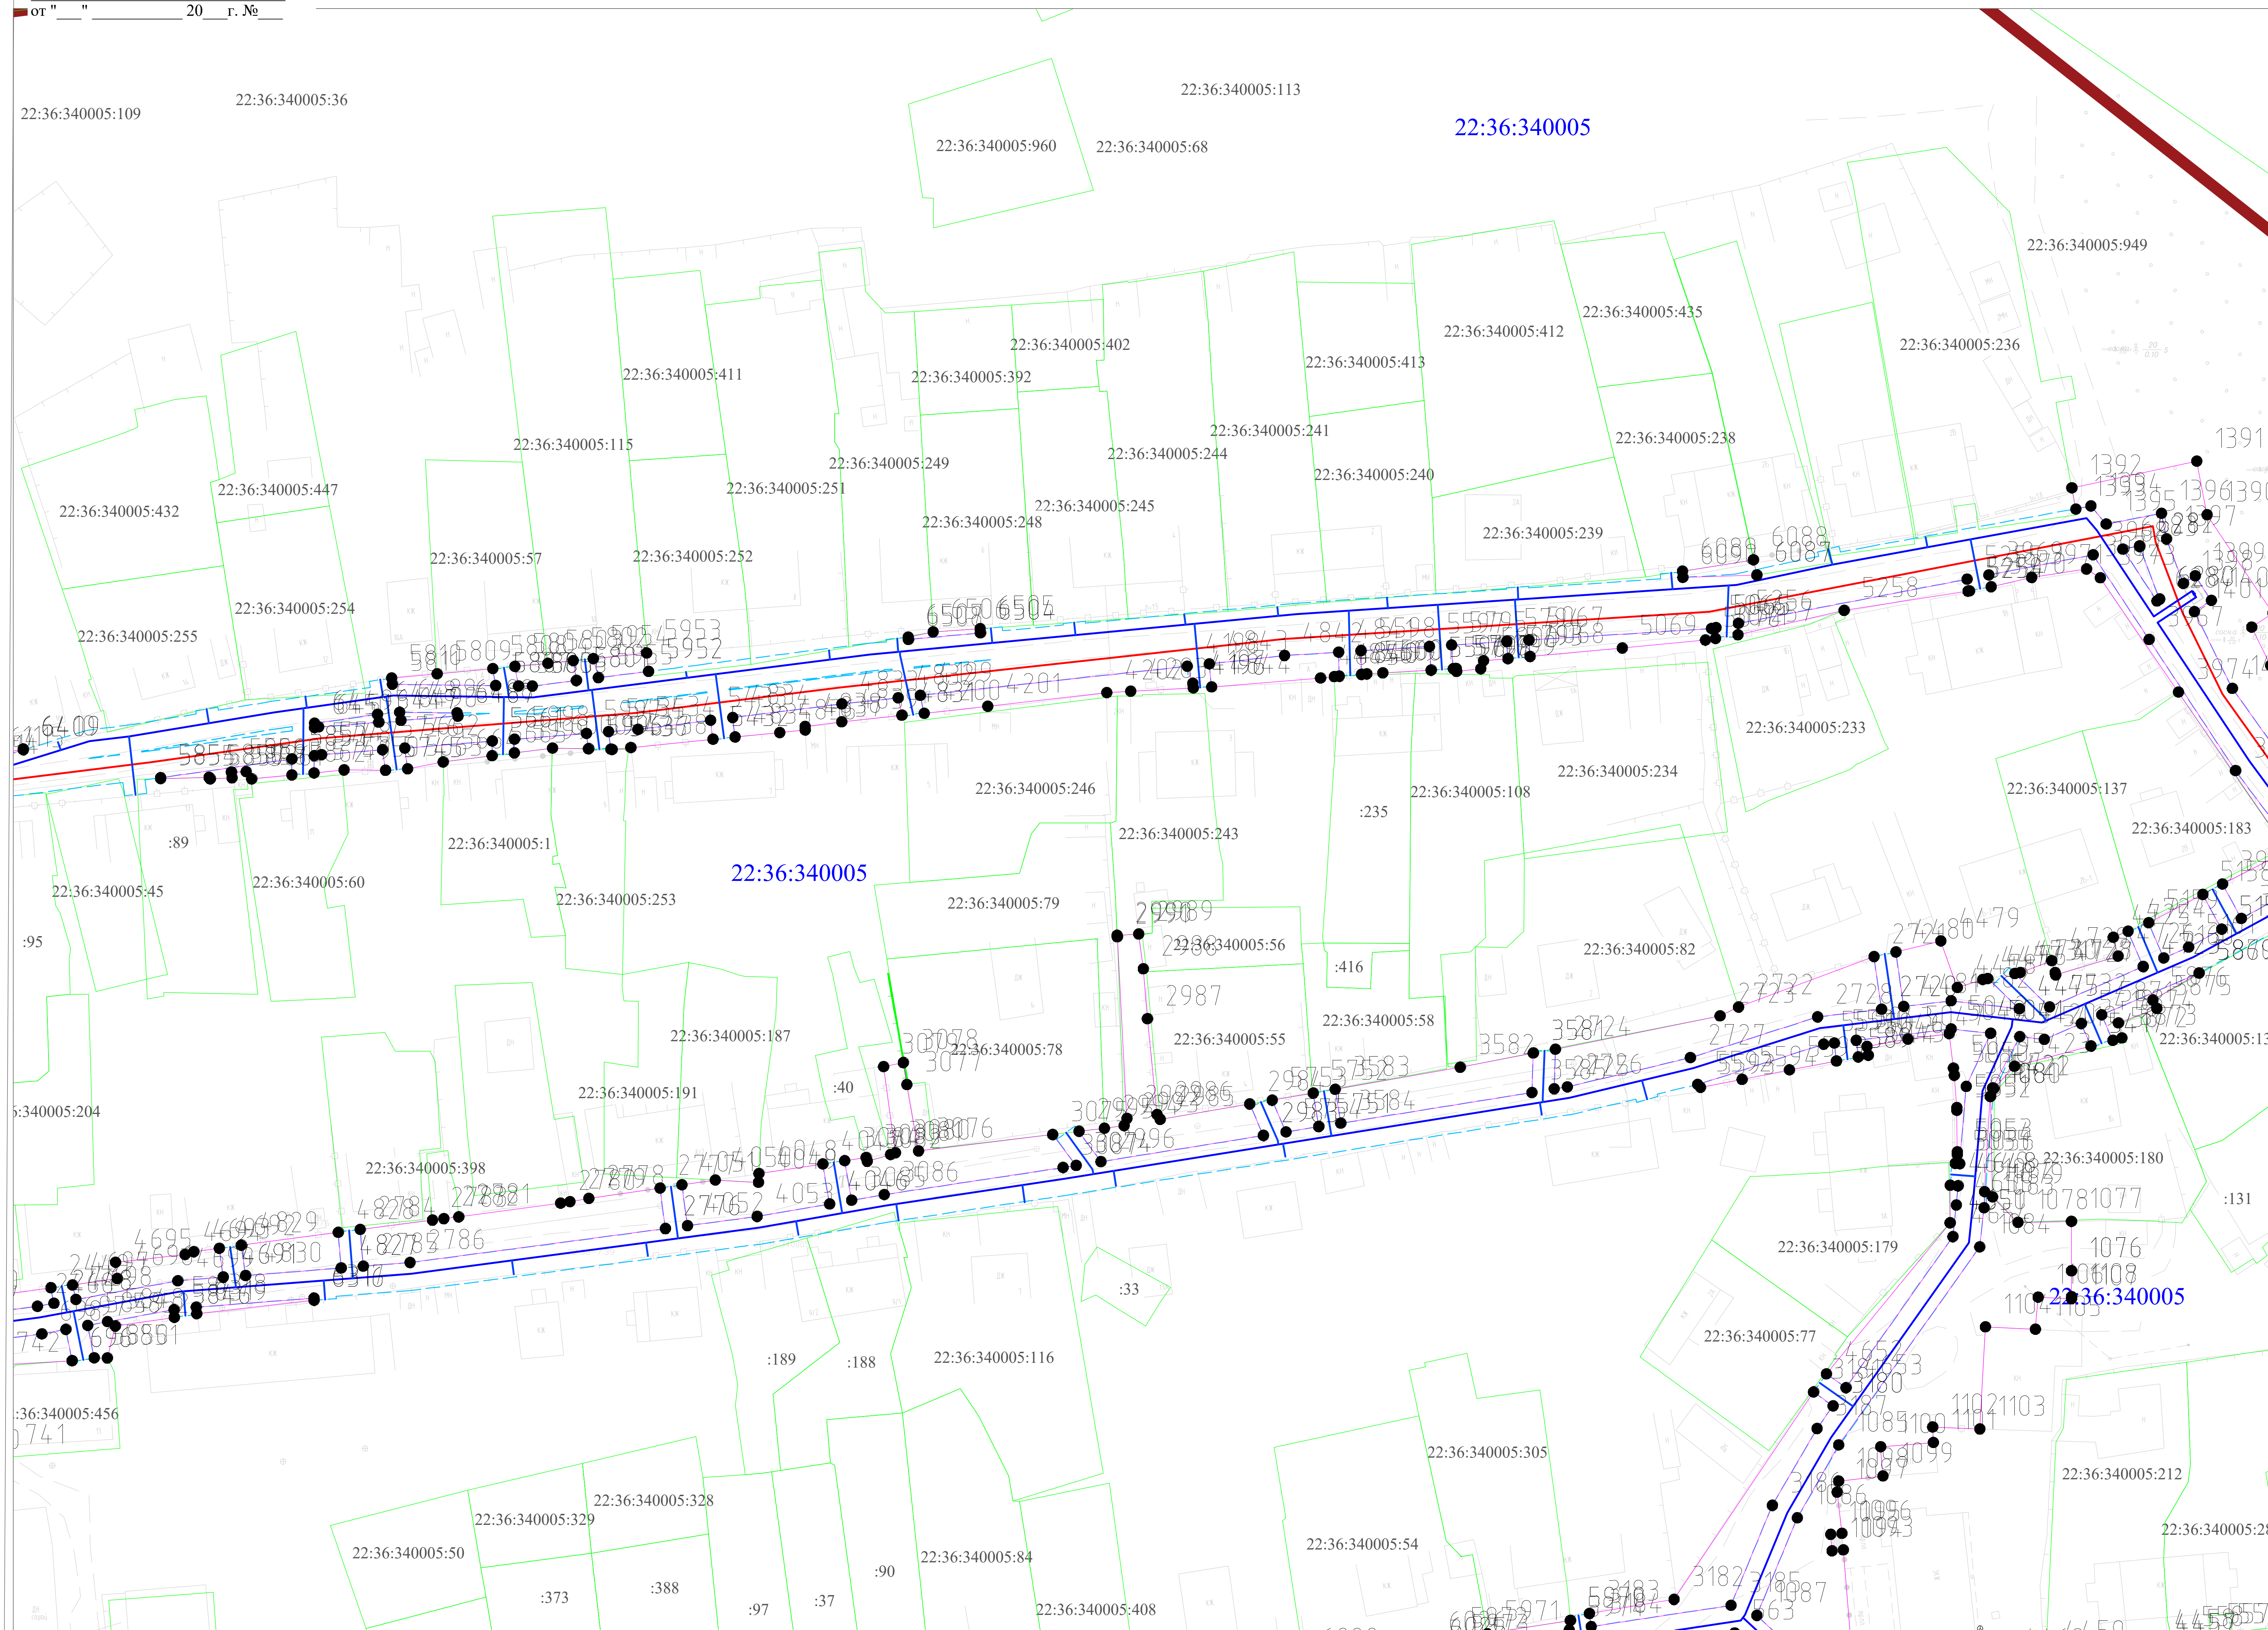

- ### УСЛОВНЫЕ ОБОЗНАЧЕНИЯ
- - проектные границы публичного сервитута;
 - - проектное местоположение газопровода высокого давления II категории (от 0,3 до 0,6 МПа);
 - - проектное местоположение газопровода низкого давления (до 0,005 МПа);
 - - проектное местоположение охранный зоны газопровода;
 - - кадастровый номер земельного участка;
 - - граница земельного участка, сведения о которой имеются в Едином государственном реестре недвижимости;
 - - номер кадастрового квартала;
 - - граница кадастрового квартала;
 - - граница населенного пункта станция Ребриха Станционно-Ребрихинского сельсовета Ребрихинского района Алтайского края
 - - характерная точка границы публичного сервитута.

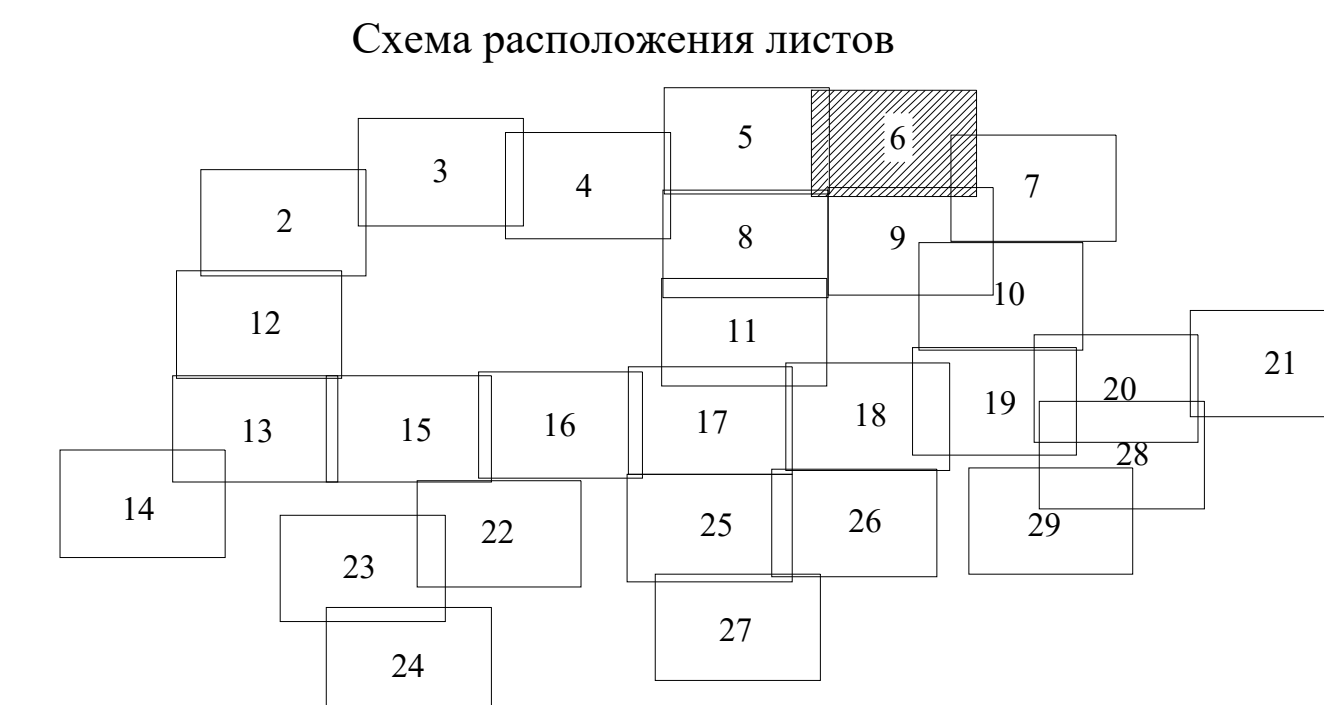

Подпись


Дата " 18 " октября 2024 г.

Место для оттиска печатей (подписи) лица, составляющего описание местоположения границ объекта

6 Масштаб 1:500


Графическое описание местоположения границ публичного сервитута
Схема расположения границ публичного сервитута

от " " 20 г. №

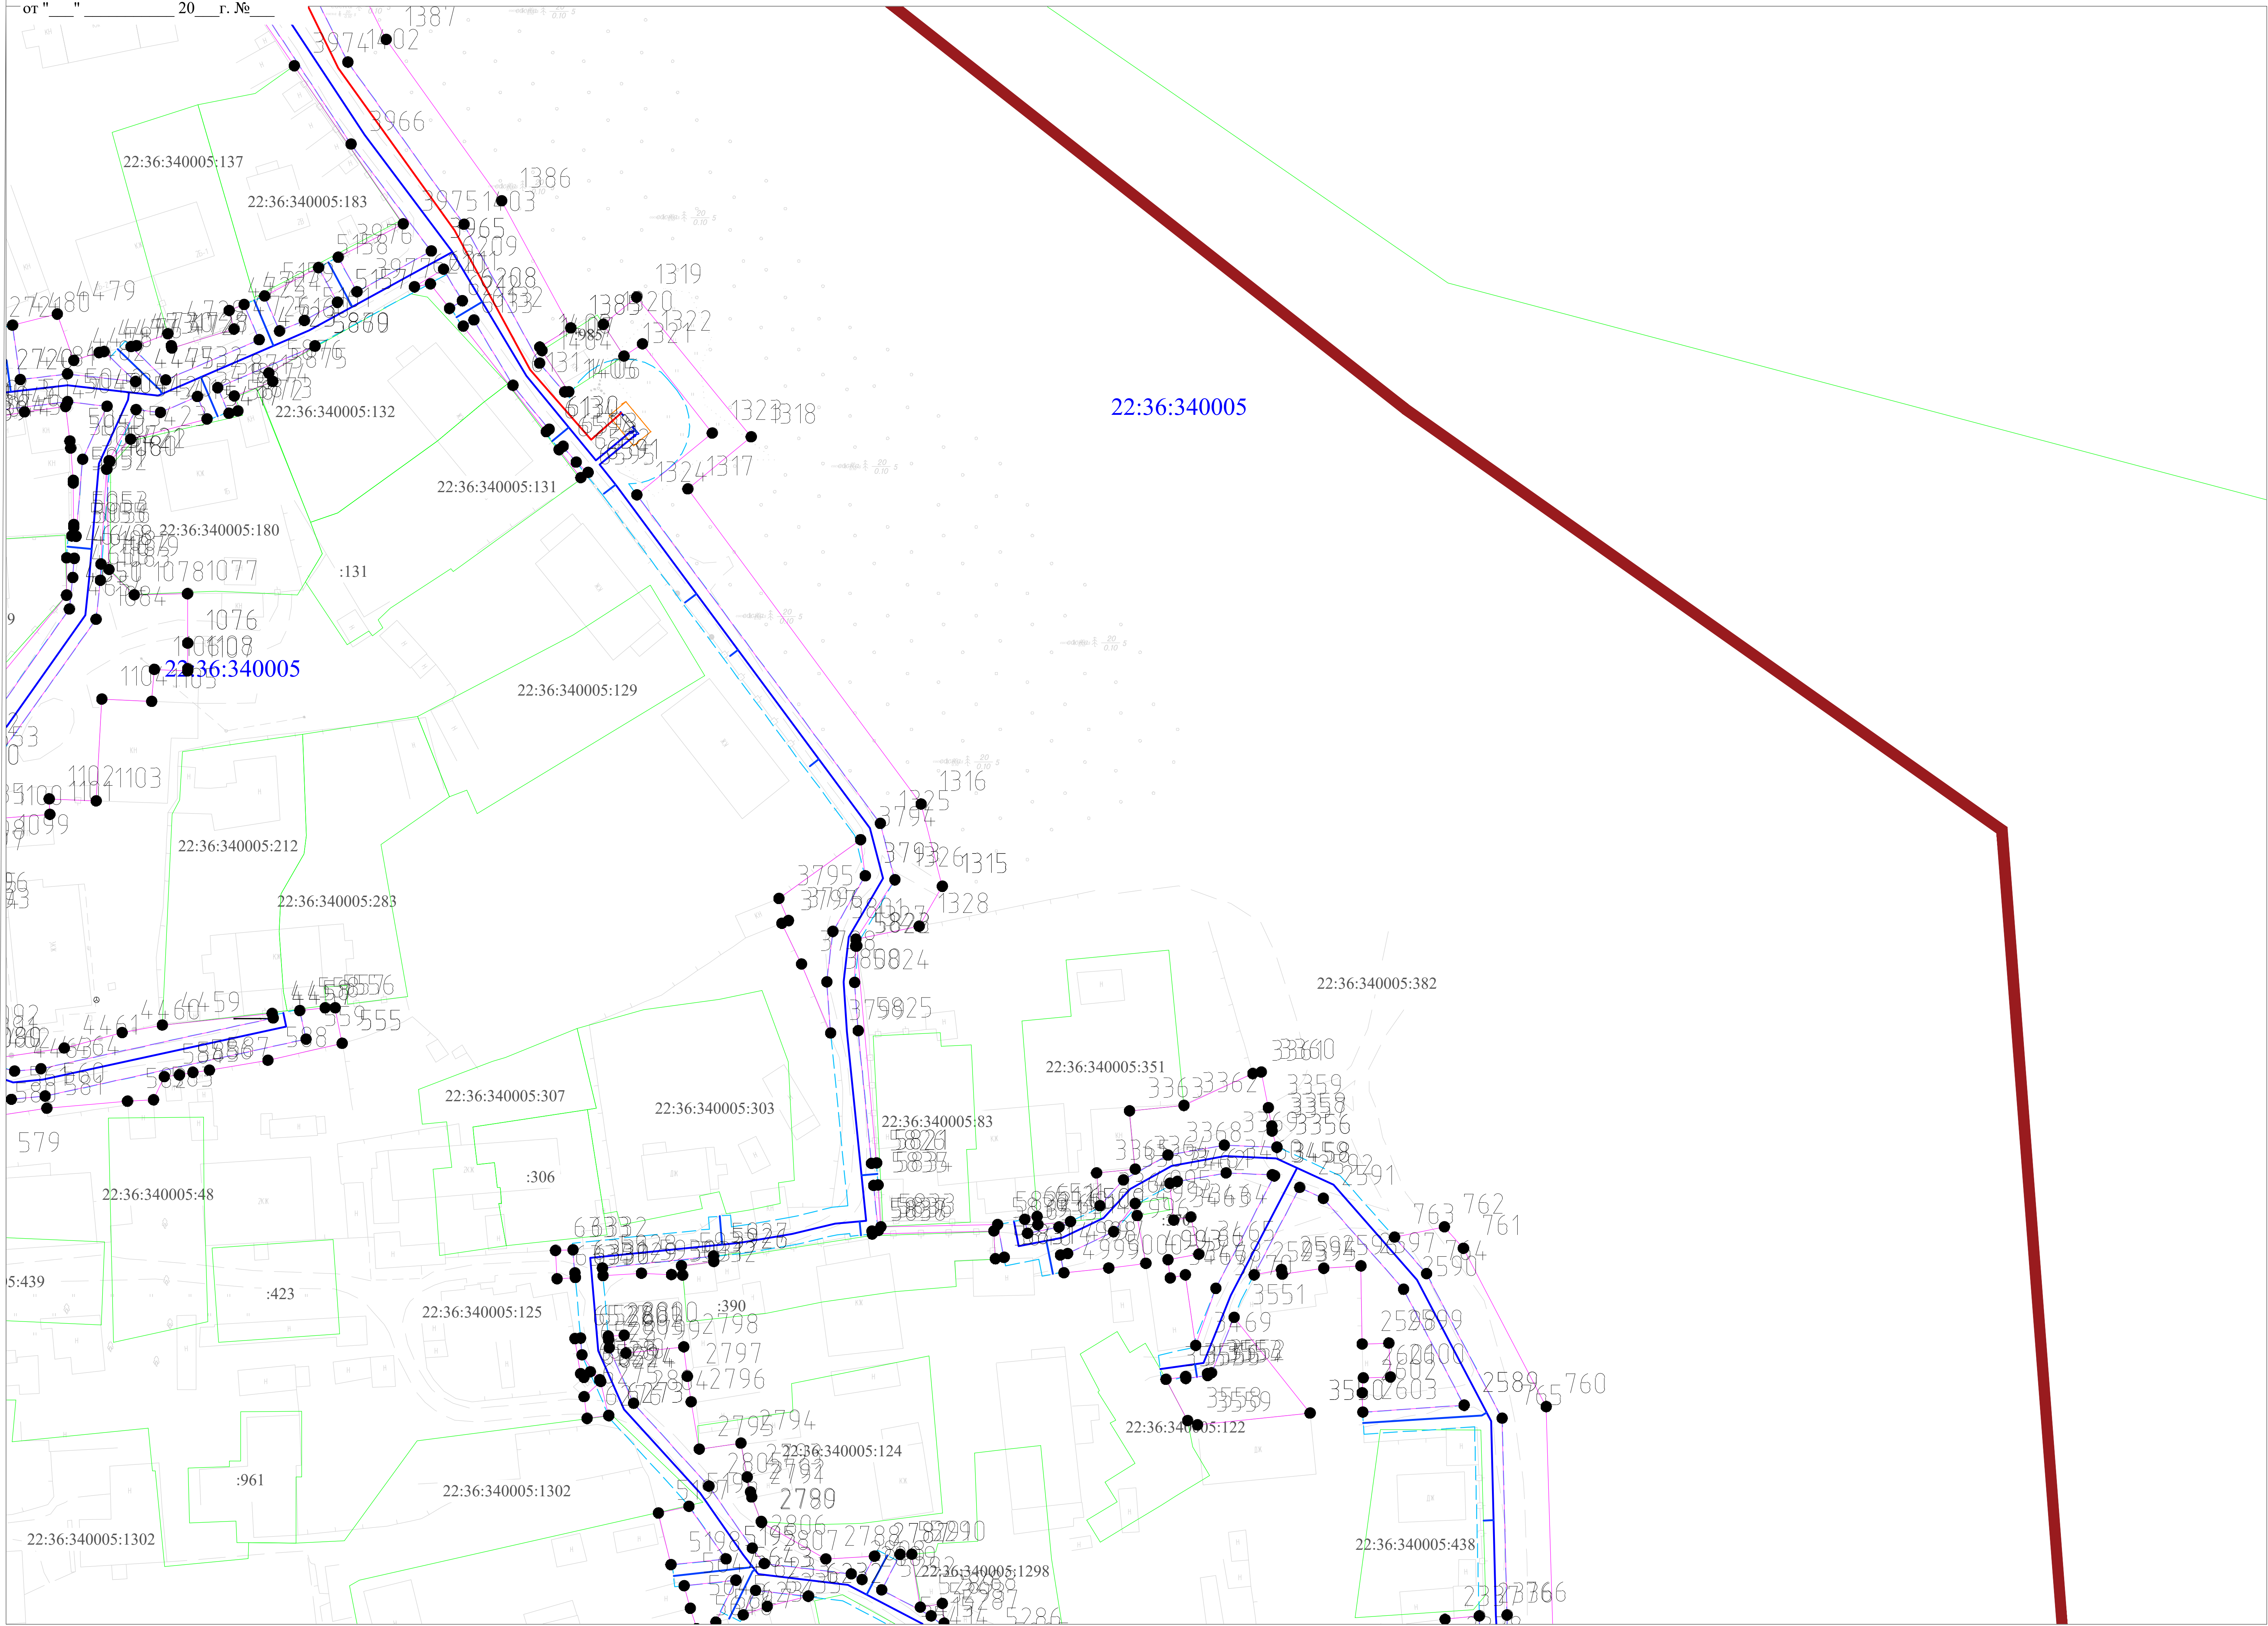

- УСЛОВНЫЕ ОБОЗНАЧЕНИЯ**
- проектные границы публичного сервитута;
 - проектное местоположение газопровода высокого давления II категории (от 0,3 до 0,6 МПа);
 - проектное местоположение газопровода низкого давления (до 0,005 МПа);
 - проектное местоположение охранной зоны газопровода;
 - кадастровый номер земельного участка;
 - граница земельного участка, сведения о которой имеются в ЕГРН и позволяют однозначно определить ее положение на местности;
 - номер кадастрового квартала;
 - граница кадастрового квартала;
 - граница населенного пункта станция Ребриха Станционно-Ребрихинского сельсовета Ребрихинского района Алтайского края
 - характерная точка границы публичного сервитута.

Схема расположения листов

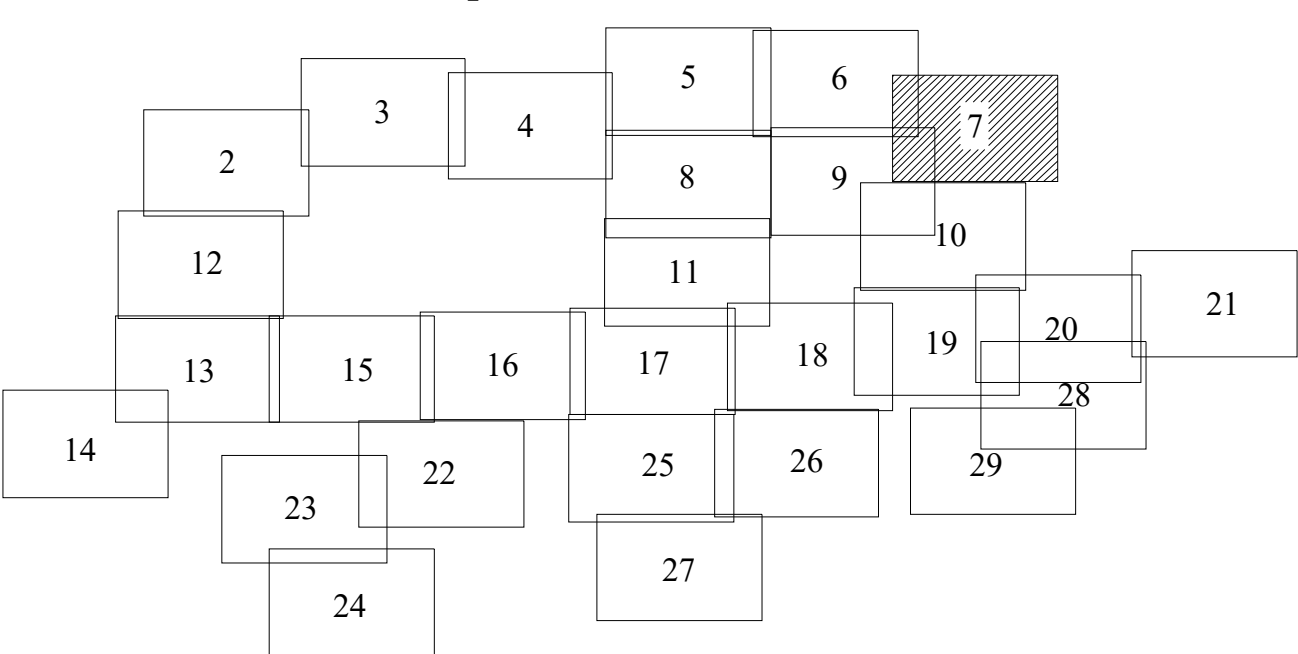


Подпись



Дата " 18 " октября 2024 г.

Место для подписи и печати (прислать) лица, составляющего описание местоположения границ объекта

Масштаб 1:500

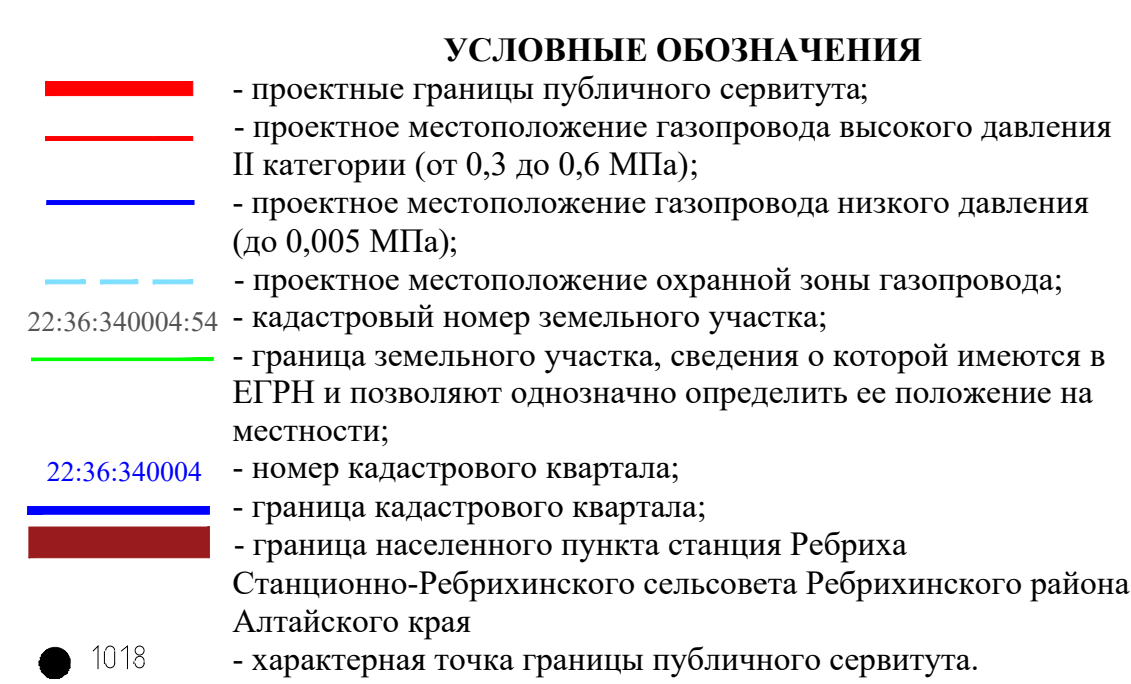


Место для отписки, печатей (при наличии) лица, составляющего описание местоположения границ объекта

Дата " 18 " октября 2024 г.


Масштаб 1:500

от " " 20 г. №

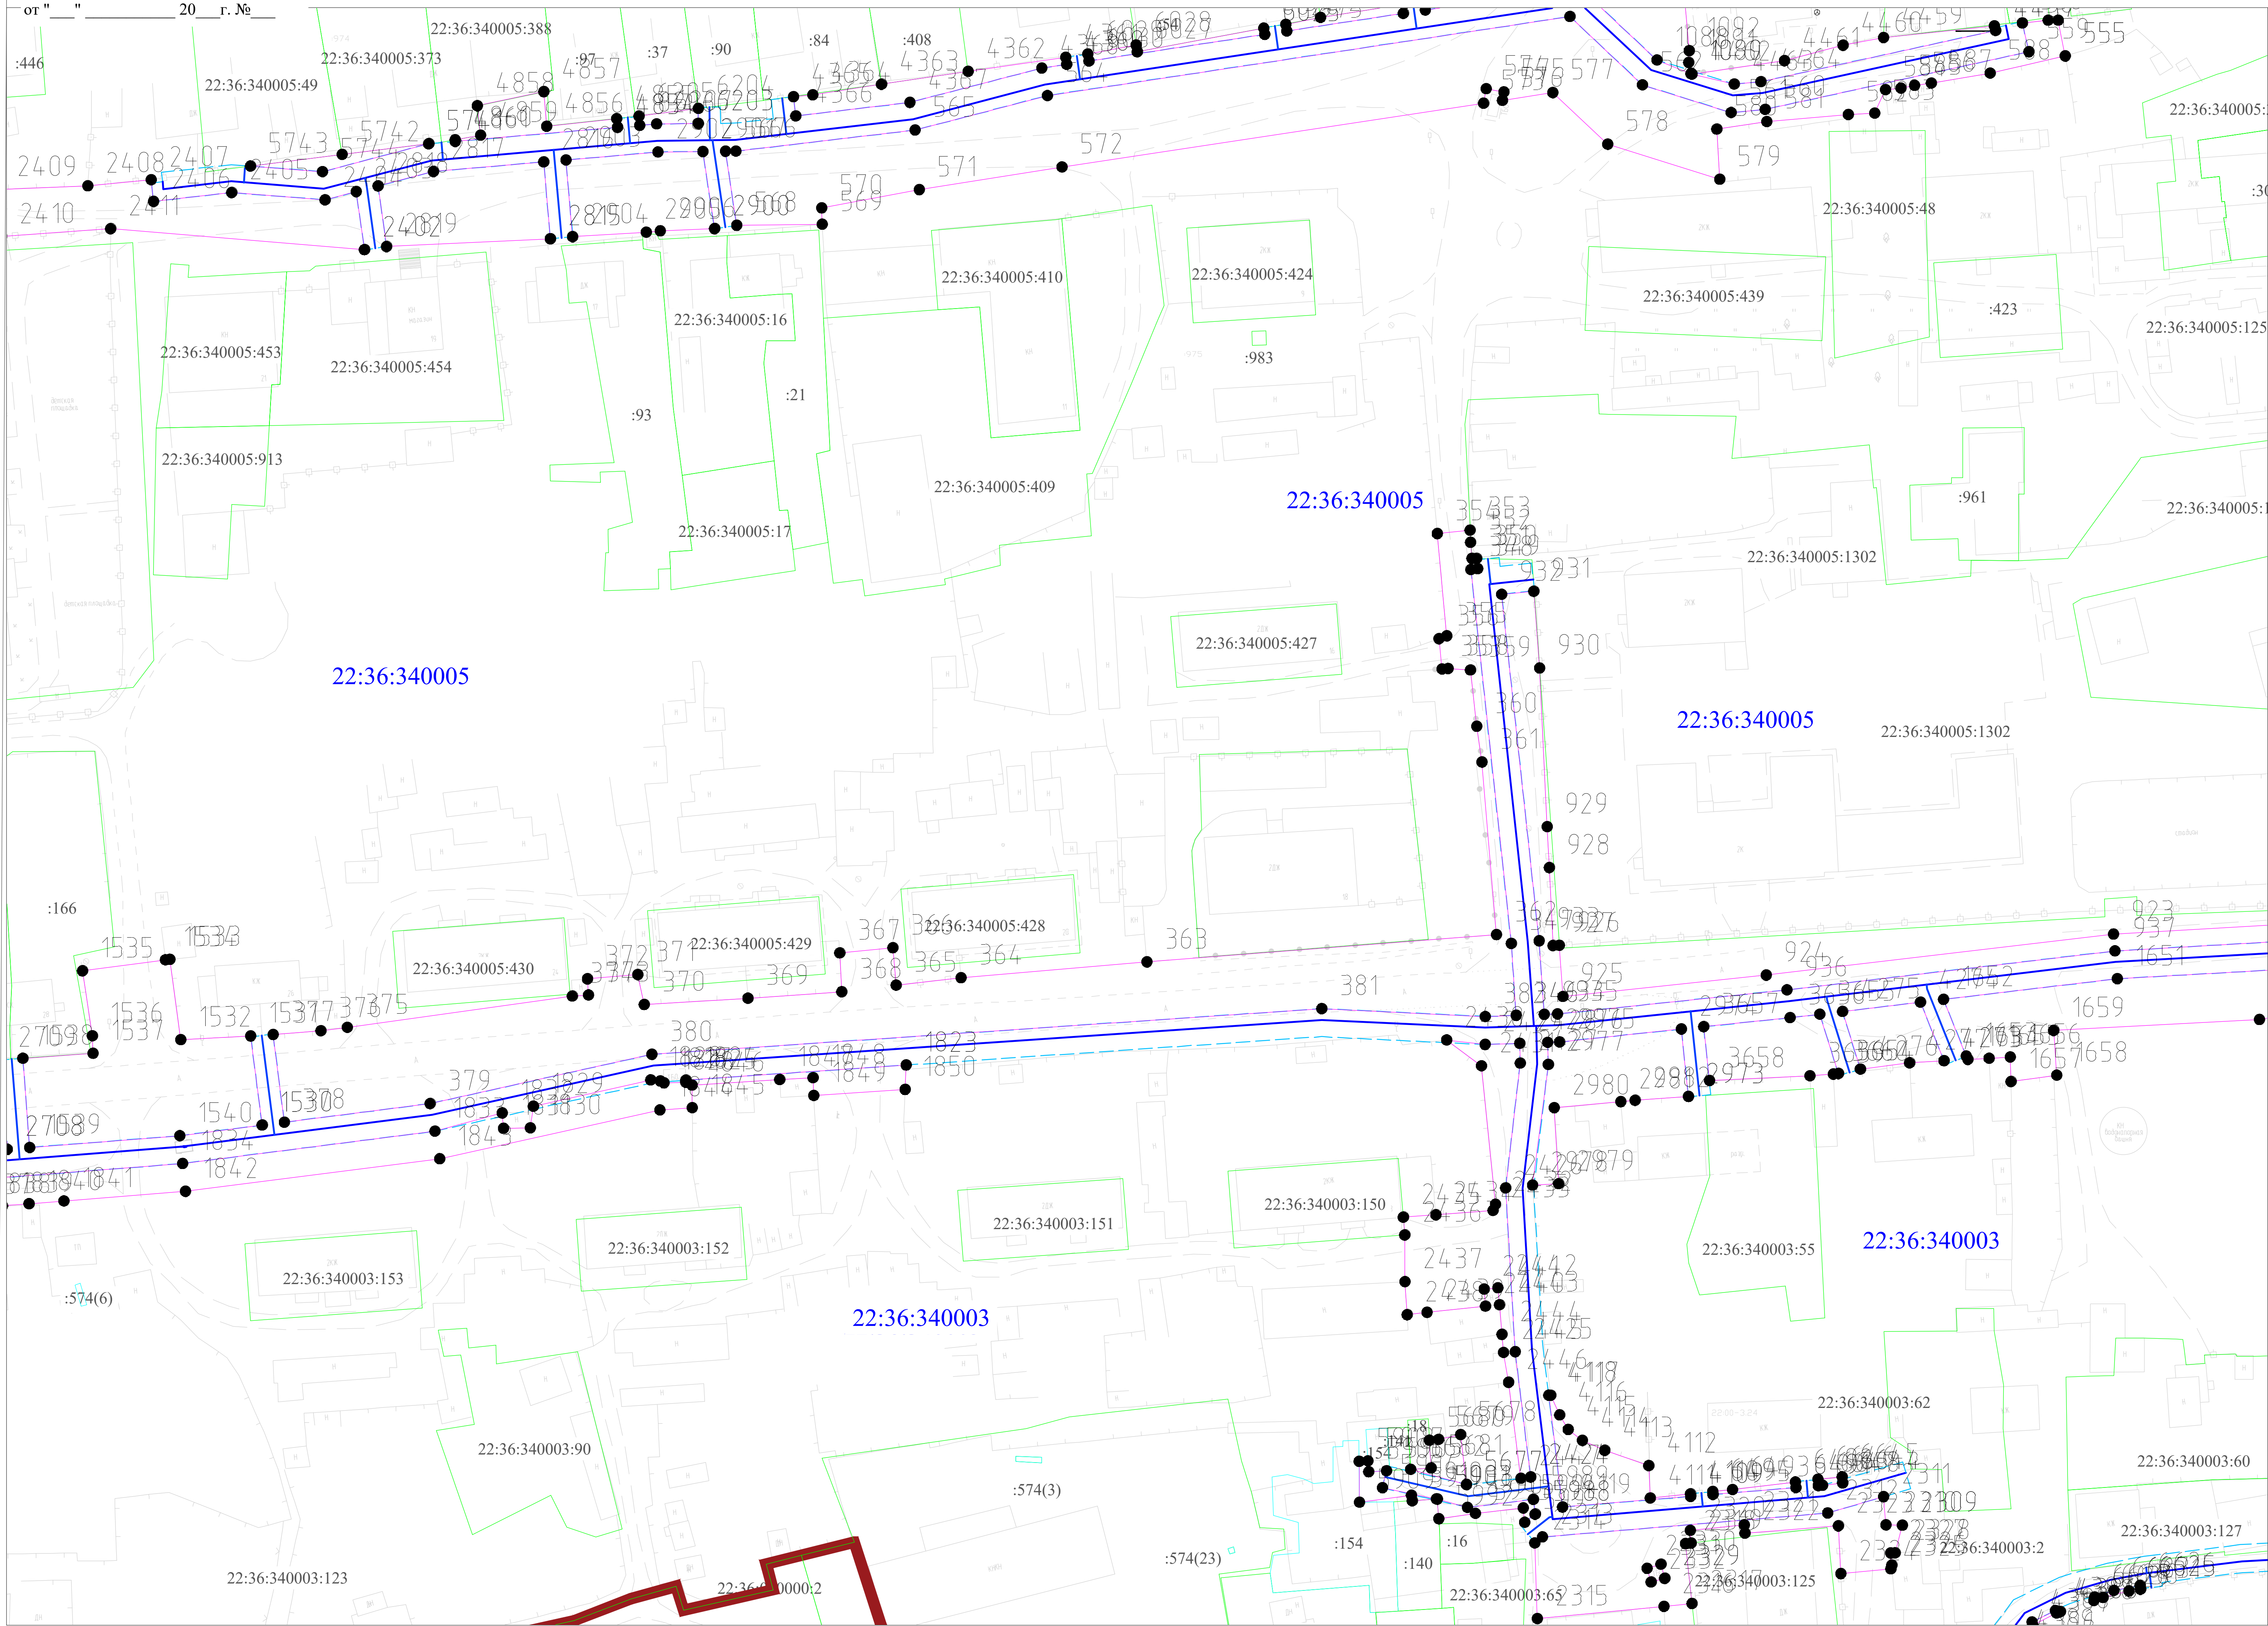

- УСЛОВНЫЕ ОБОЗНАЧЕНИЯ**
- проектные границы публичного сервитута;
 - проектное местоположение газопровода высокого давления II категории (от 0,3 до 0,6 МПа);
 - проектное местоположение газопровода низкого давления (до 0,005 МПа);
 - проектное местоположение охранной зоны газопровода;
 - кадастровый номер земельного участка;
 - граница земельного участка, сведения о которой имеются в ЕГРН и позволяют однозначно определить ее положение на местности;
 - номер кадастрового квартала;
 - граница кадастрового квартала;
 - граница населенного пункта станция Ребриха Станционно-Ребрихинского сельсовета Ребрихинского района Алтайского края
 - характерная точка границы публичного сервитута.

Схема расположения листов

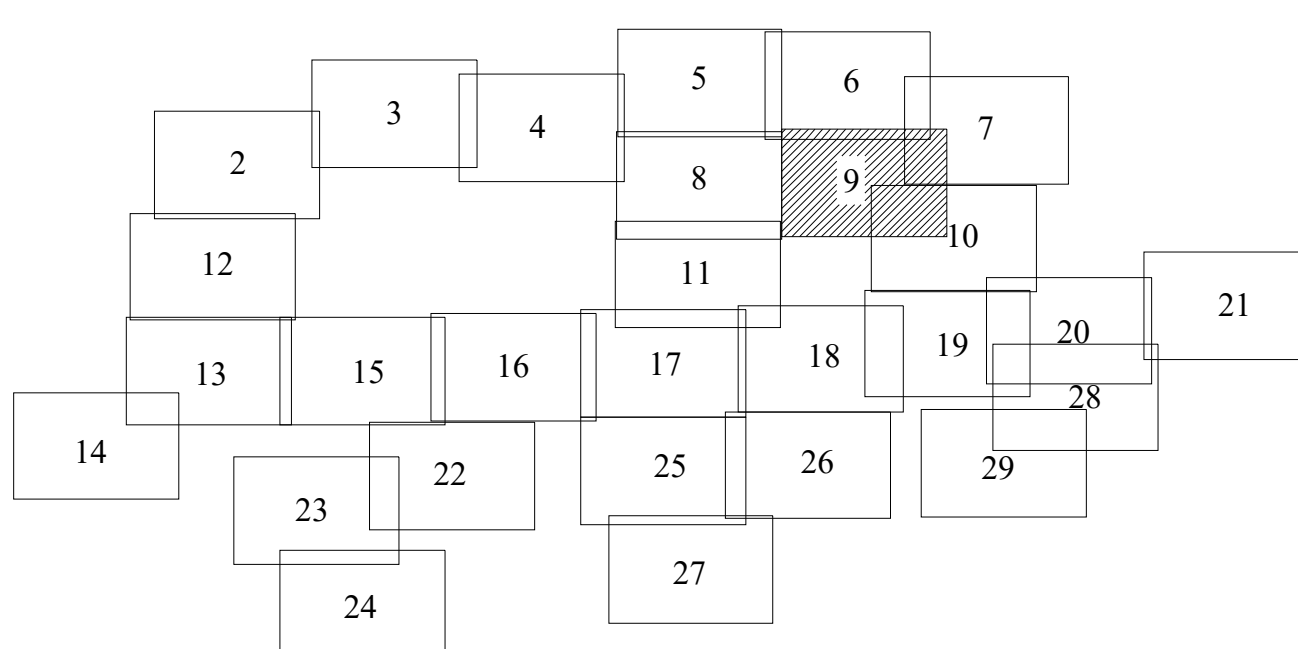


Подпись

Дата " 18 " октября 2024 г.

Место для отложения печати (при наличии) лица, составляющего описание местоположения границ объекта

Масштаб 1:500

Графическое описание местоположения границ публичного сервитута
Схема расположения границ публичного сервитута

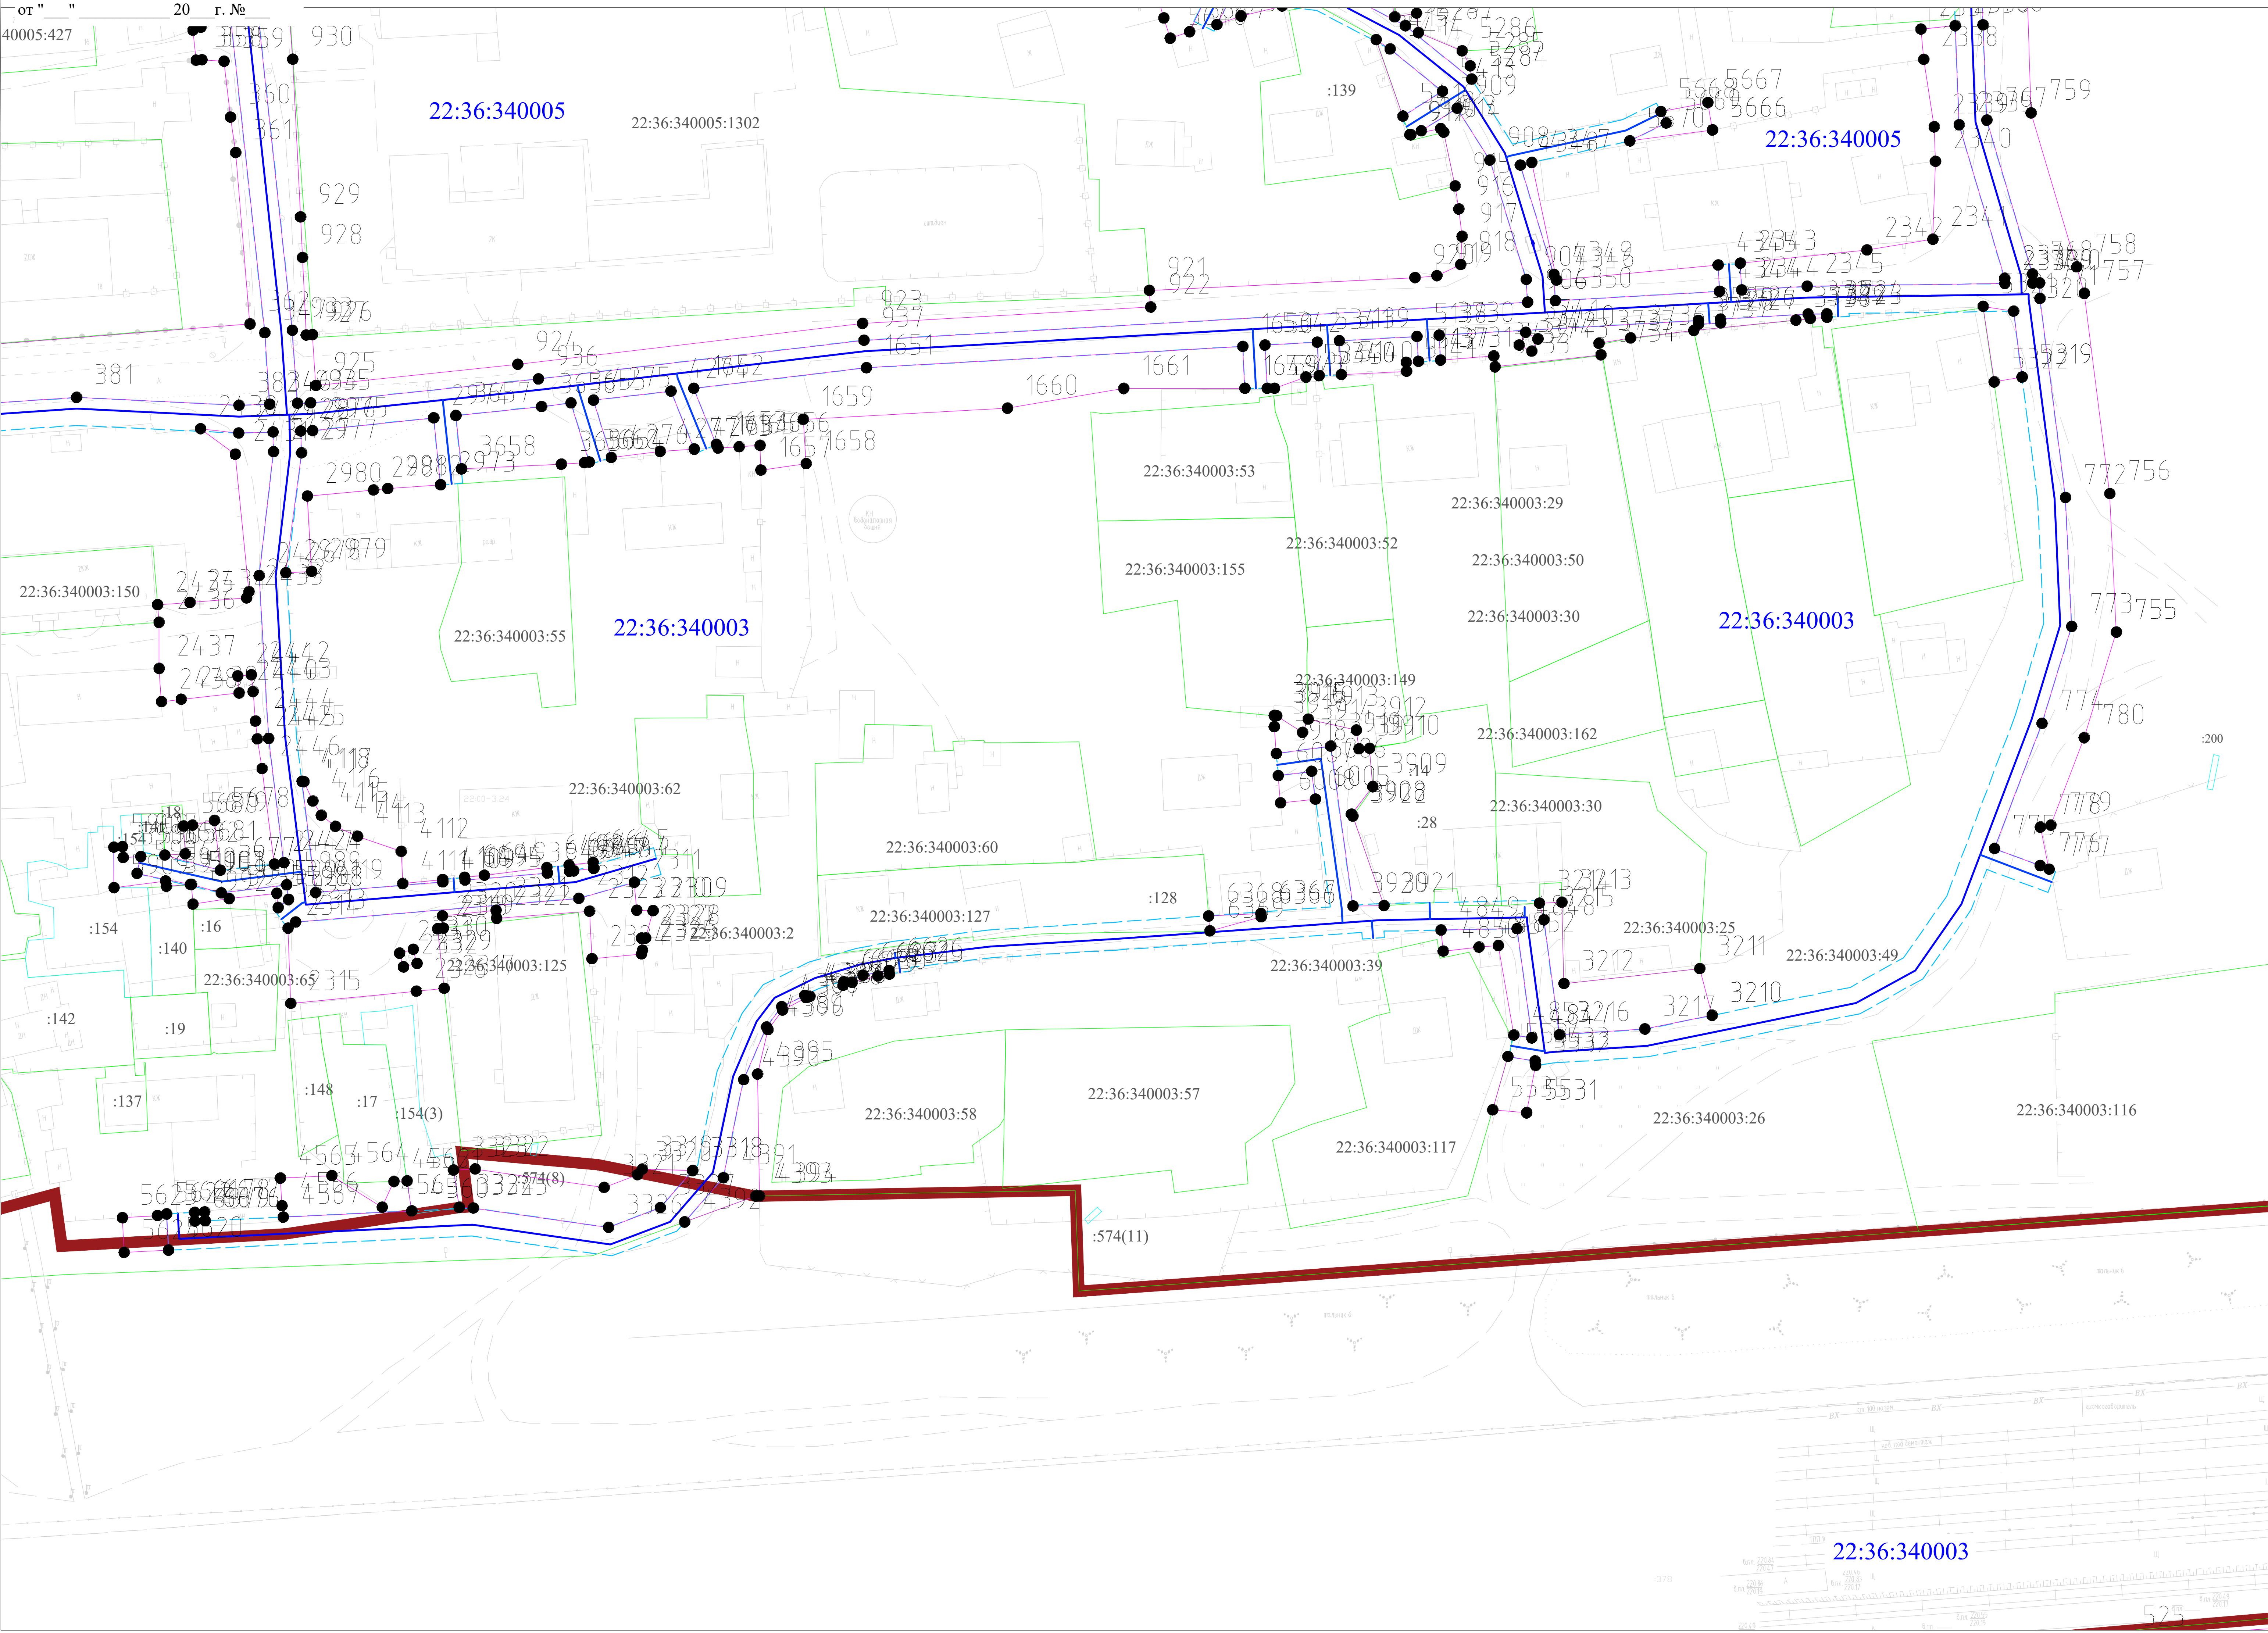


- УСЛОВНЫЕ ОБОЗНАЧЕНИЯ**
- проектные границы публичного сервитута;
 - проектное местоположение газопровода высокого давления II категории (от 0,3 до 0,6 МПа);
 - проектное местоположение газопровода низкого давления (до 0,005 МПа);
 - проектное местоположение охранной зоны газопровода;
 - кадастровый номер земельного участка;
 - граница земельного участка, сведения о которой имеются в ЕГРН и позволяют однозначно определить ее положение на местности;
 - номер кадастрового квартала;
 - граница кадастрового квартала;
 - граница населенного пункта станция Ребриха Станционно-Ребрихинского сельсовета Ребрихинского района Алтайского края
 - характеристика точки границы публичного сервитута.



Подпись _____ Дата " 18 " октября 2024 г.


Место для отпечатки (при наличии) лица, составляющего описание местоположения границ объекта

Масштаб 1:500

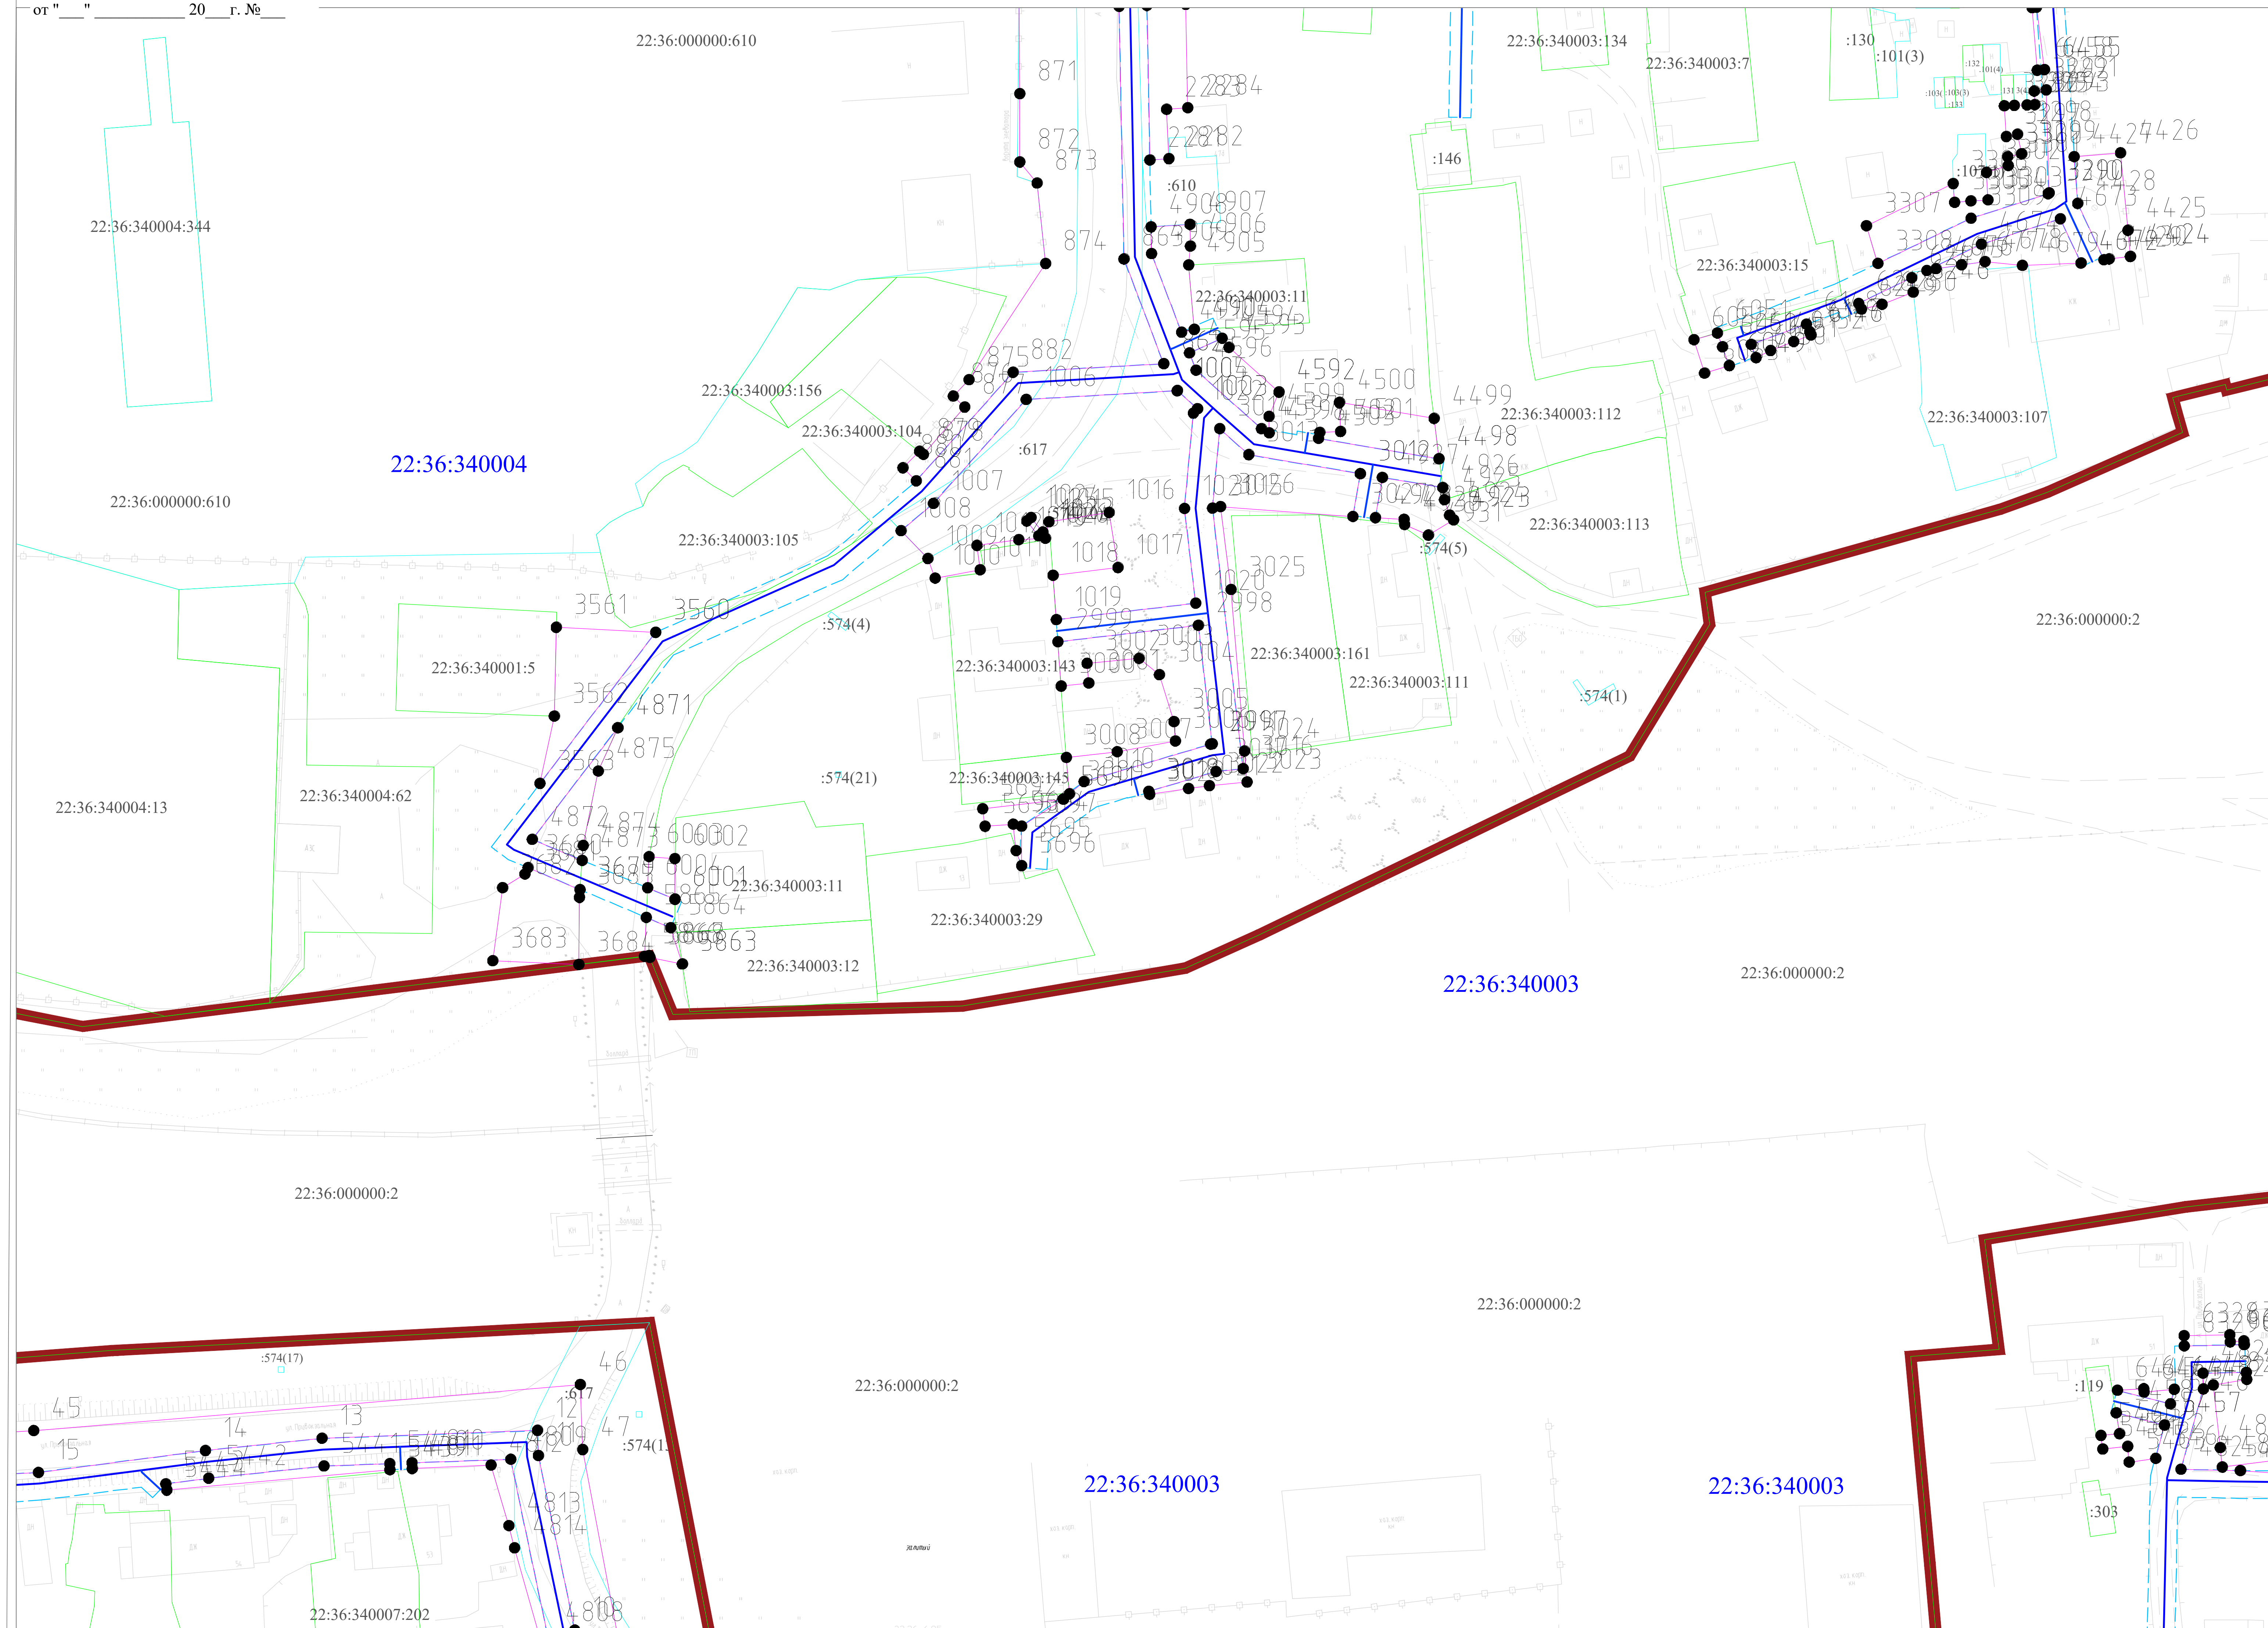

- ### УСЛОВНЫЕ ОБОЗНАЧЕНИЯ
- | | |
|---|--|
|  | - проектные границы публичного сервитута; |
|  | - проектное местоположение газопровода высокого давления II категории (от 0,3 до 0,6 МПа); |
|  | - проектное местоположение газопровода низкого давления (до 0,005 МПа); |
|  | - проектное местоположение охранный зоны газопровода; |
|  | - кадастровый номер земельного участка; |
|  | - граница земельного участка, сведения о которой имеются в ЕПРН и позволяют однозначно определить ее положение на местности; |
|  | - номер кадастрового квартала; |
|  | - граница кадастрового квартала; |
|  | - граница населенного пункта станции Ребриха |
- Станционно-Ребрихского сельсовета Ребрихского района Алтайского края
-  - характерная точка границы публичного сервитута.

Схема расположения листов

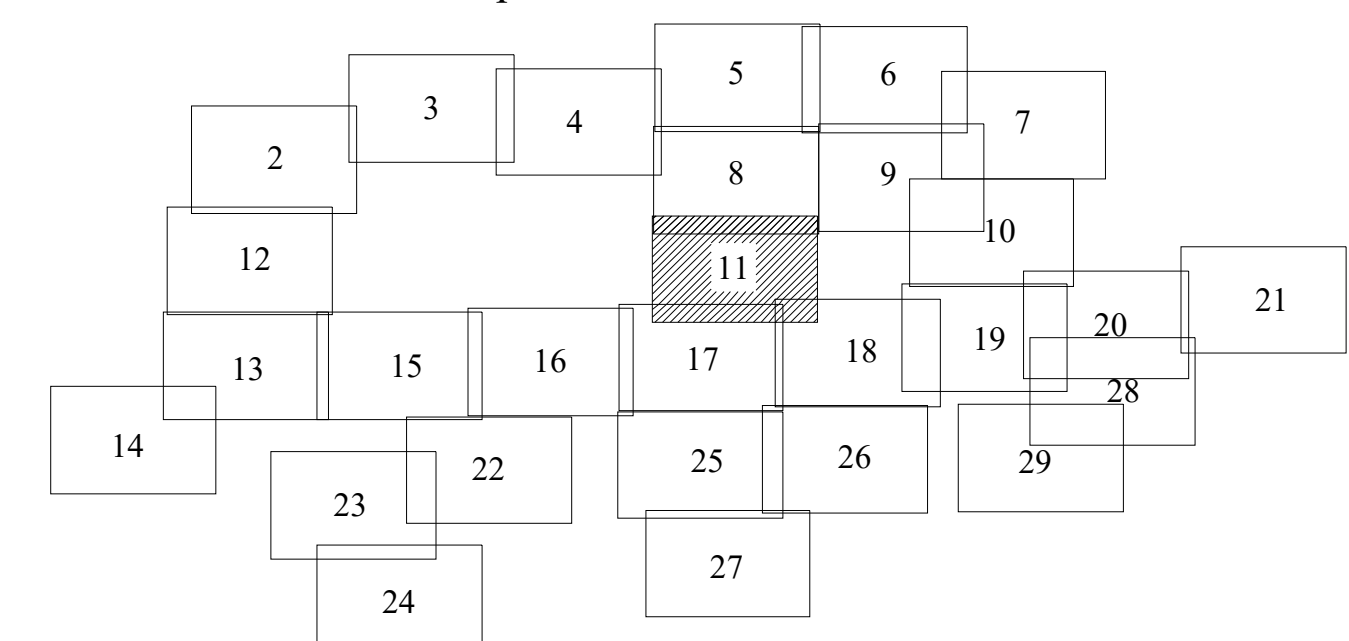

Подписи




Дата " 18 " октября 2024 г.

Место для отрисовки карты (при наличии) лица, составляющего описание местоположения границ объекта

Машинаб 1:500


Графическое описание местоположения границ публичного сервитута
Схема расположения границ публичного сервитута

от " " 20 г. №

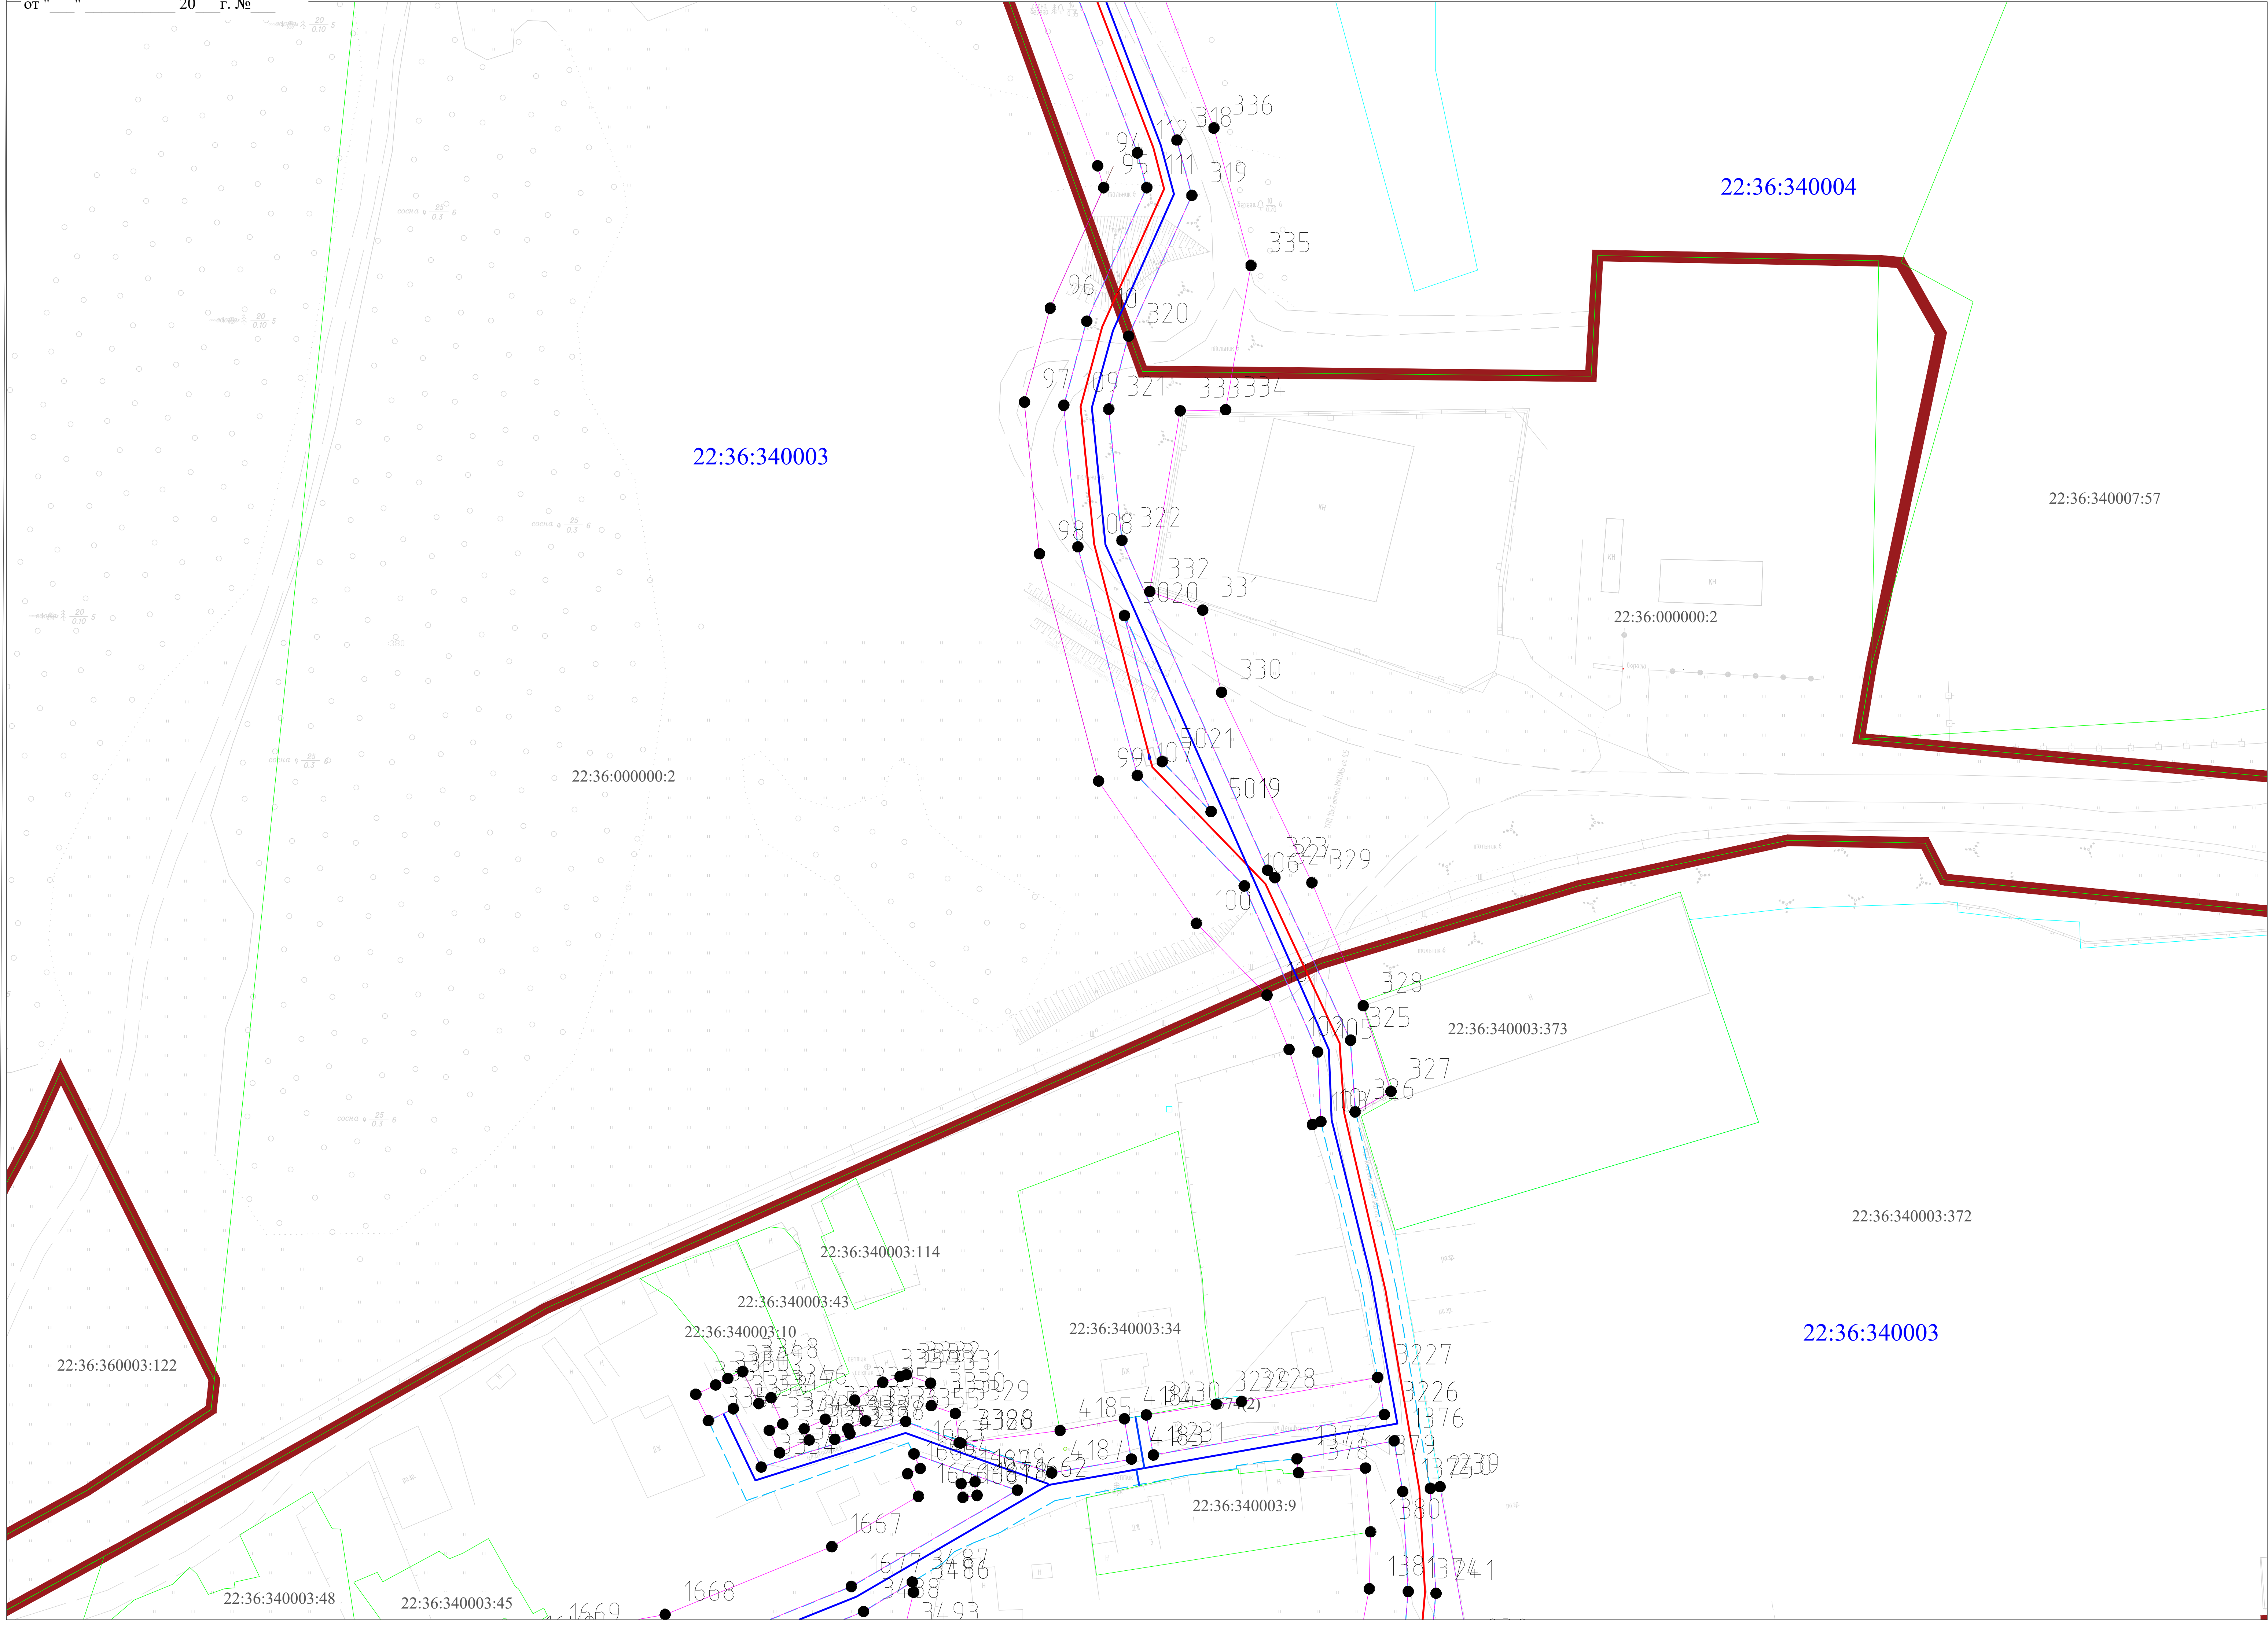

- УСЛОВНЫЕ ОБОЗНАЧЕНИЯ**
- проектные границы публичного сервитута;
 - проектное местоположение газопровода высокого давления II категории (от 0,3 до 0,6 МПа);
 - проектное местоположение газопровода низкого давления (до 0,005 МПа);
 - проектное местоположение охранной зоны газопровода;
 - кадастровый номер земельного участка;
 - граница земельного участка, сведения о которой имеются в ЕГРН и позволяют однозначно определить ее положение на местности;
 - номер кадастрового квартала;
 - граница кадастрового квартала;
 - граница населенного пункта станция Ребриха Станционно-Ребрихинского сельсовета Ребрихинского района Алтайского края
 - характерная точка границы публичного сервитута.


Схема расположения листов

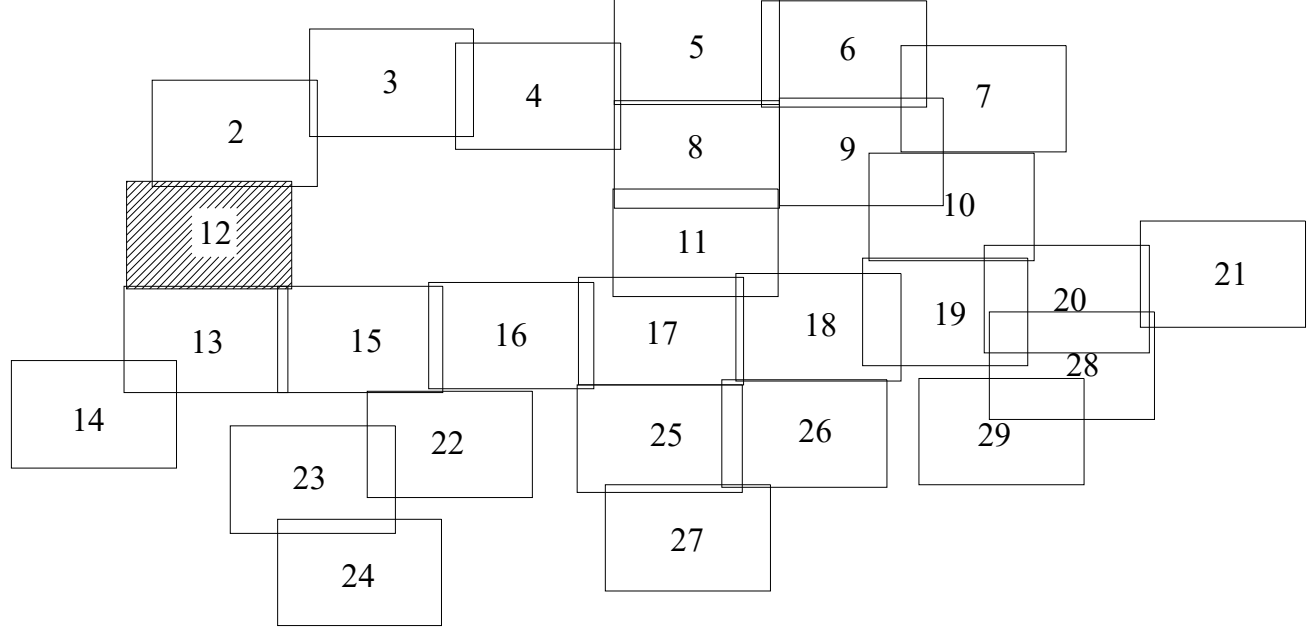

Подпись _____ Дата " 18 " октября 2024 г.

Место для отписки (при наличии лица, составляющего описание местоположения границ объекта)

Масштаб 1:500

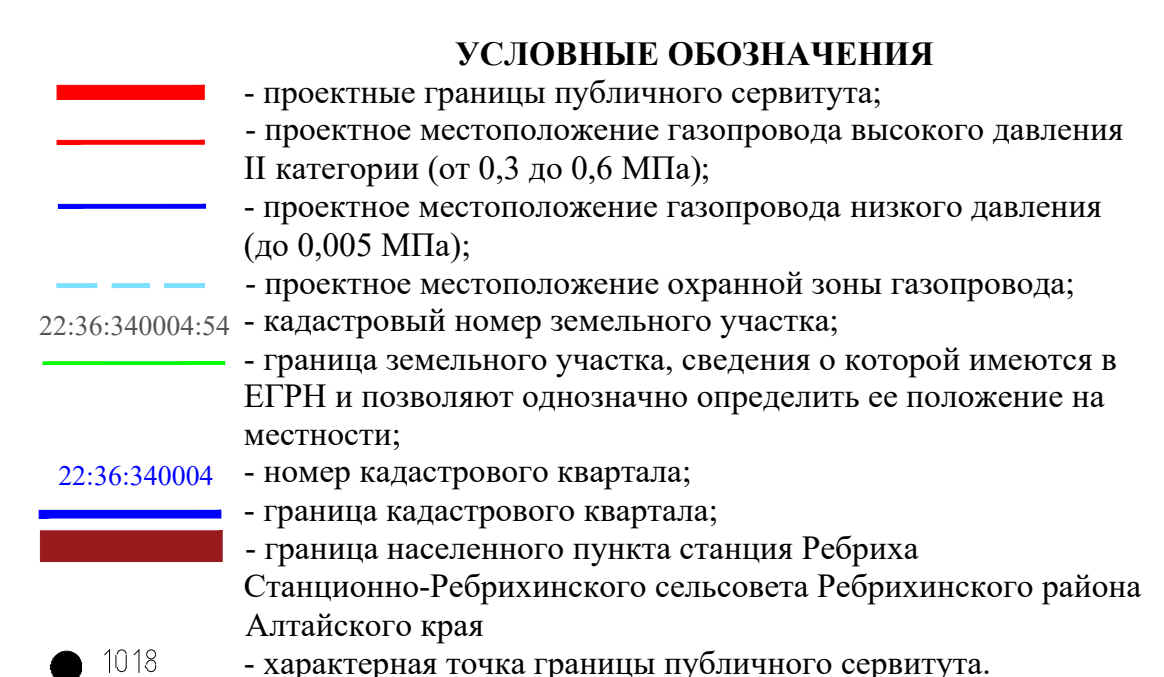

Подпись _____


Дата " 18 " октября 2024 г.

Место для отпечатков (при наличии) лица, составляющего описание местоположения границ объекта

Масштаб 1:500


Графическое описание местоположения границ публичного сервитута
Схема расположения границ публичного сервитута

от " " 20 г. №

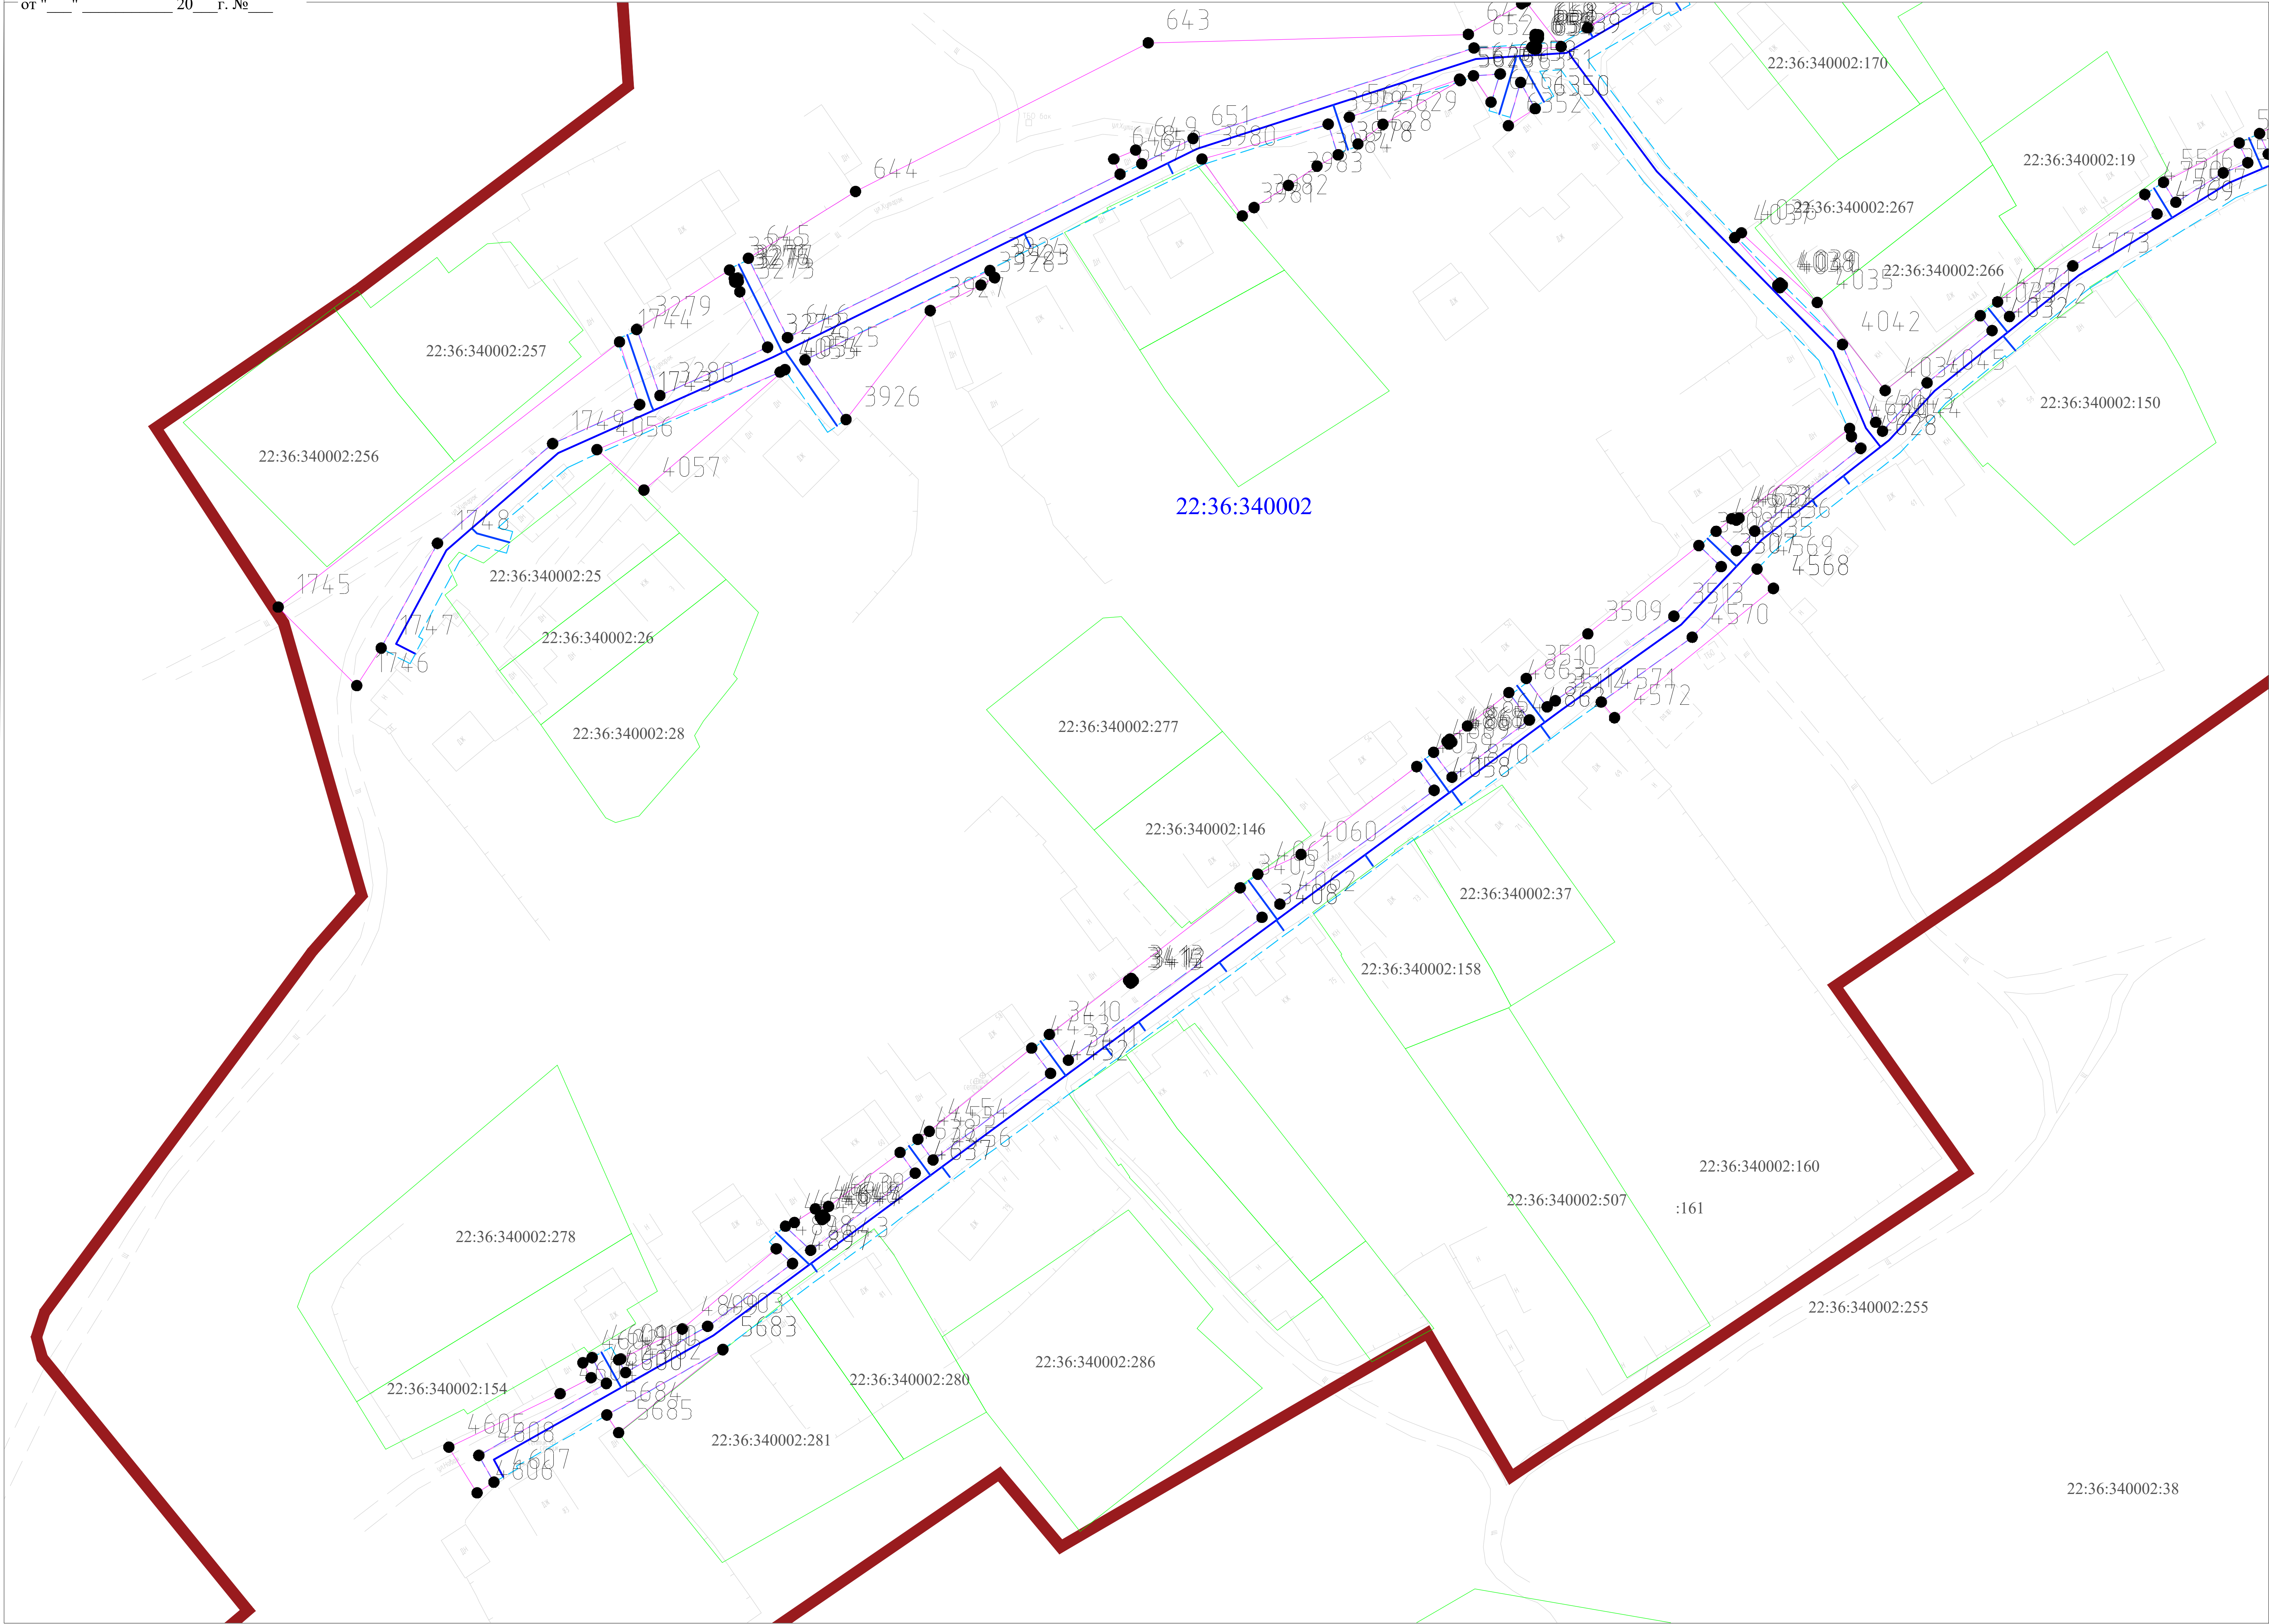

- УСЛОВНЫЕ ОБОЗНАЧЕНИЯ**
- проектные границы публичного сервитута;
 - проектное местоположение газопровода высокого давления II категории (от 0,3 до 0,6 МПа);
 - проектное местоположение газопровода низкого давления (до 0,005 МПа);
 - проектное местоположение охранной зоны газопровода;
 - кадастровый номер земельного участка;
 - граница земельного участка, сведения о которой имеются в ЕГРН и позволяют однозначно определить ее положение на местности;
 - номер кадастрового квартала;
 - граница кадастрового квартала;
 - граница населенного пункта станции Ребриха Станционно-Ребрихинского сельсовета Ребрихинского района Алтайского края
 - характеристная точка границы публичного сервитута.

Схема расположения листов

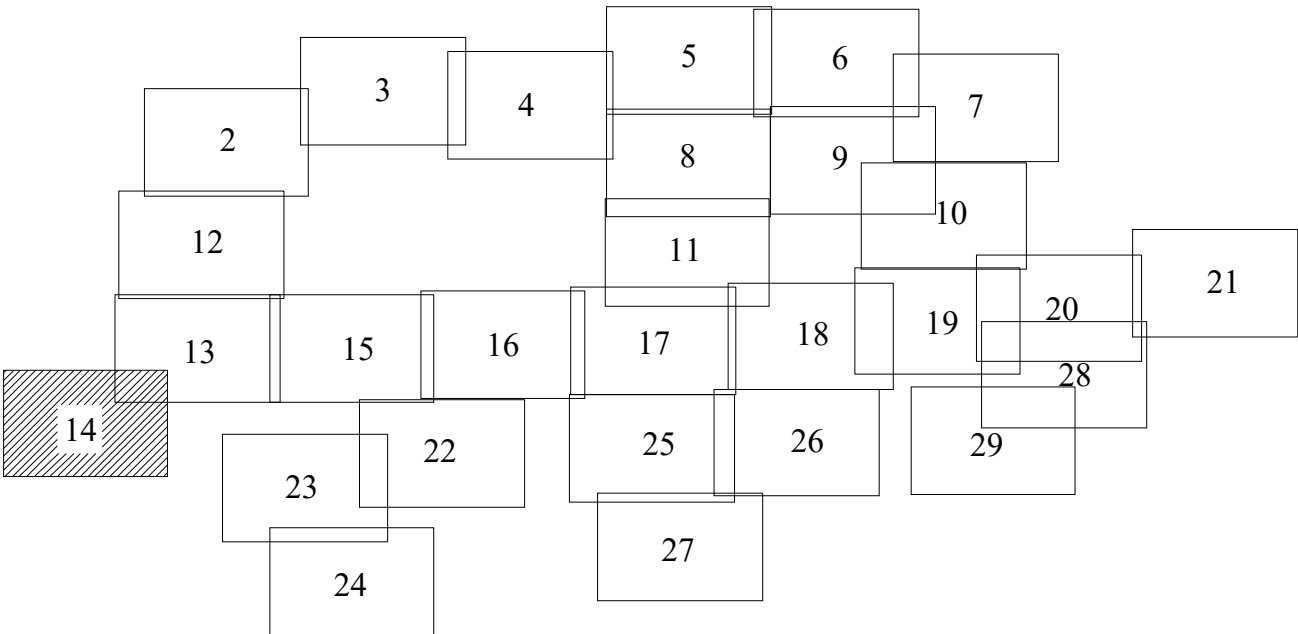


Подпись

Дата " 18 " октября 2024 г.

Место для отложения печати (при наличии) лица, составляющего описание местоположения границ объекта


Масштаб 1:500

от " " 20 г. №

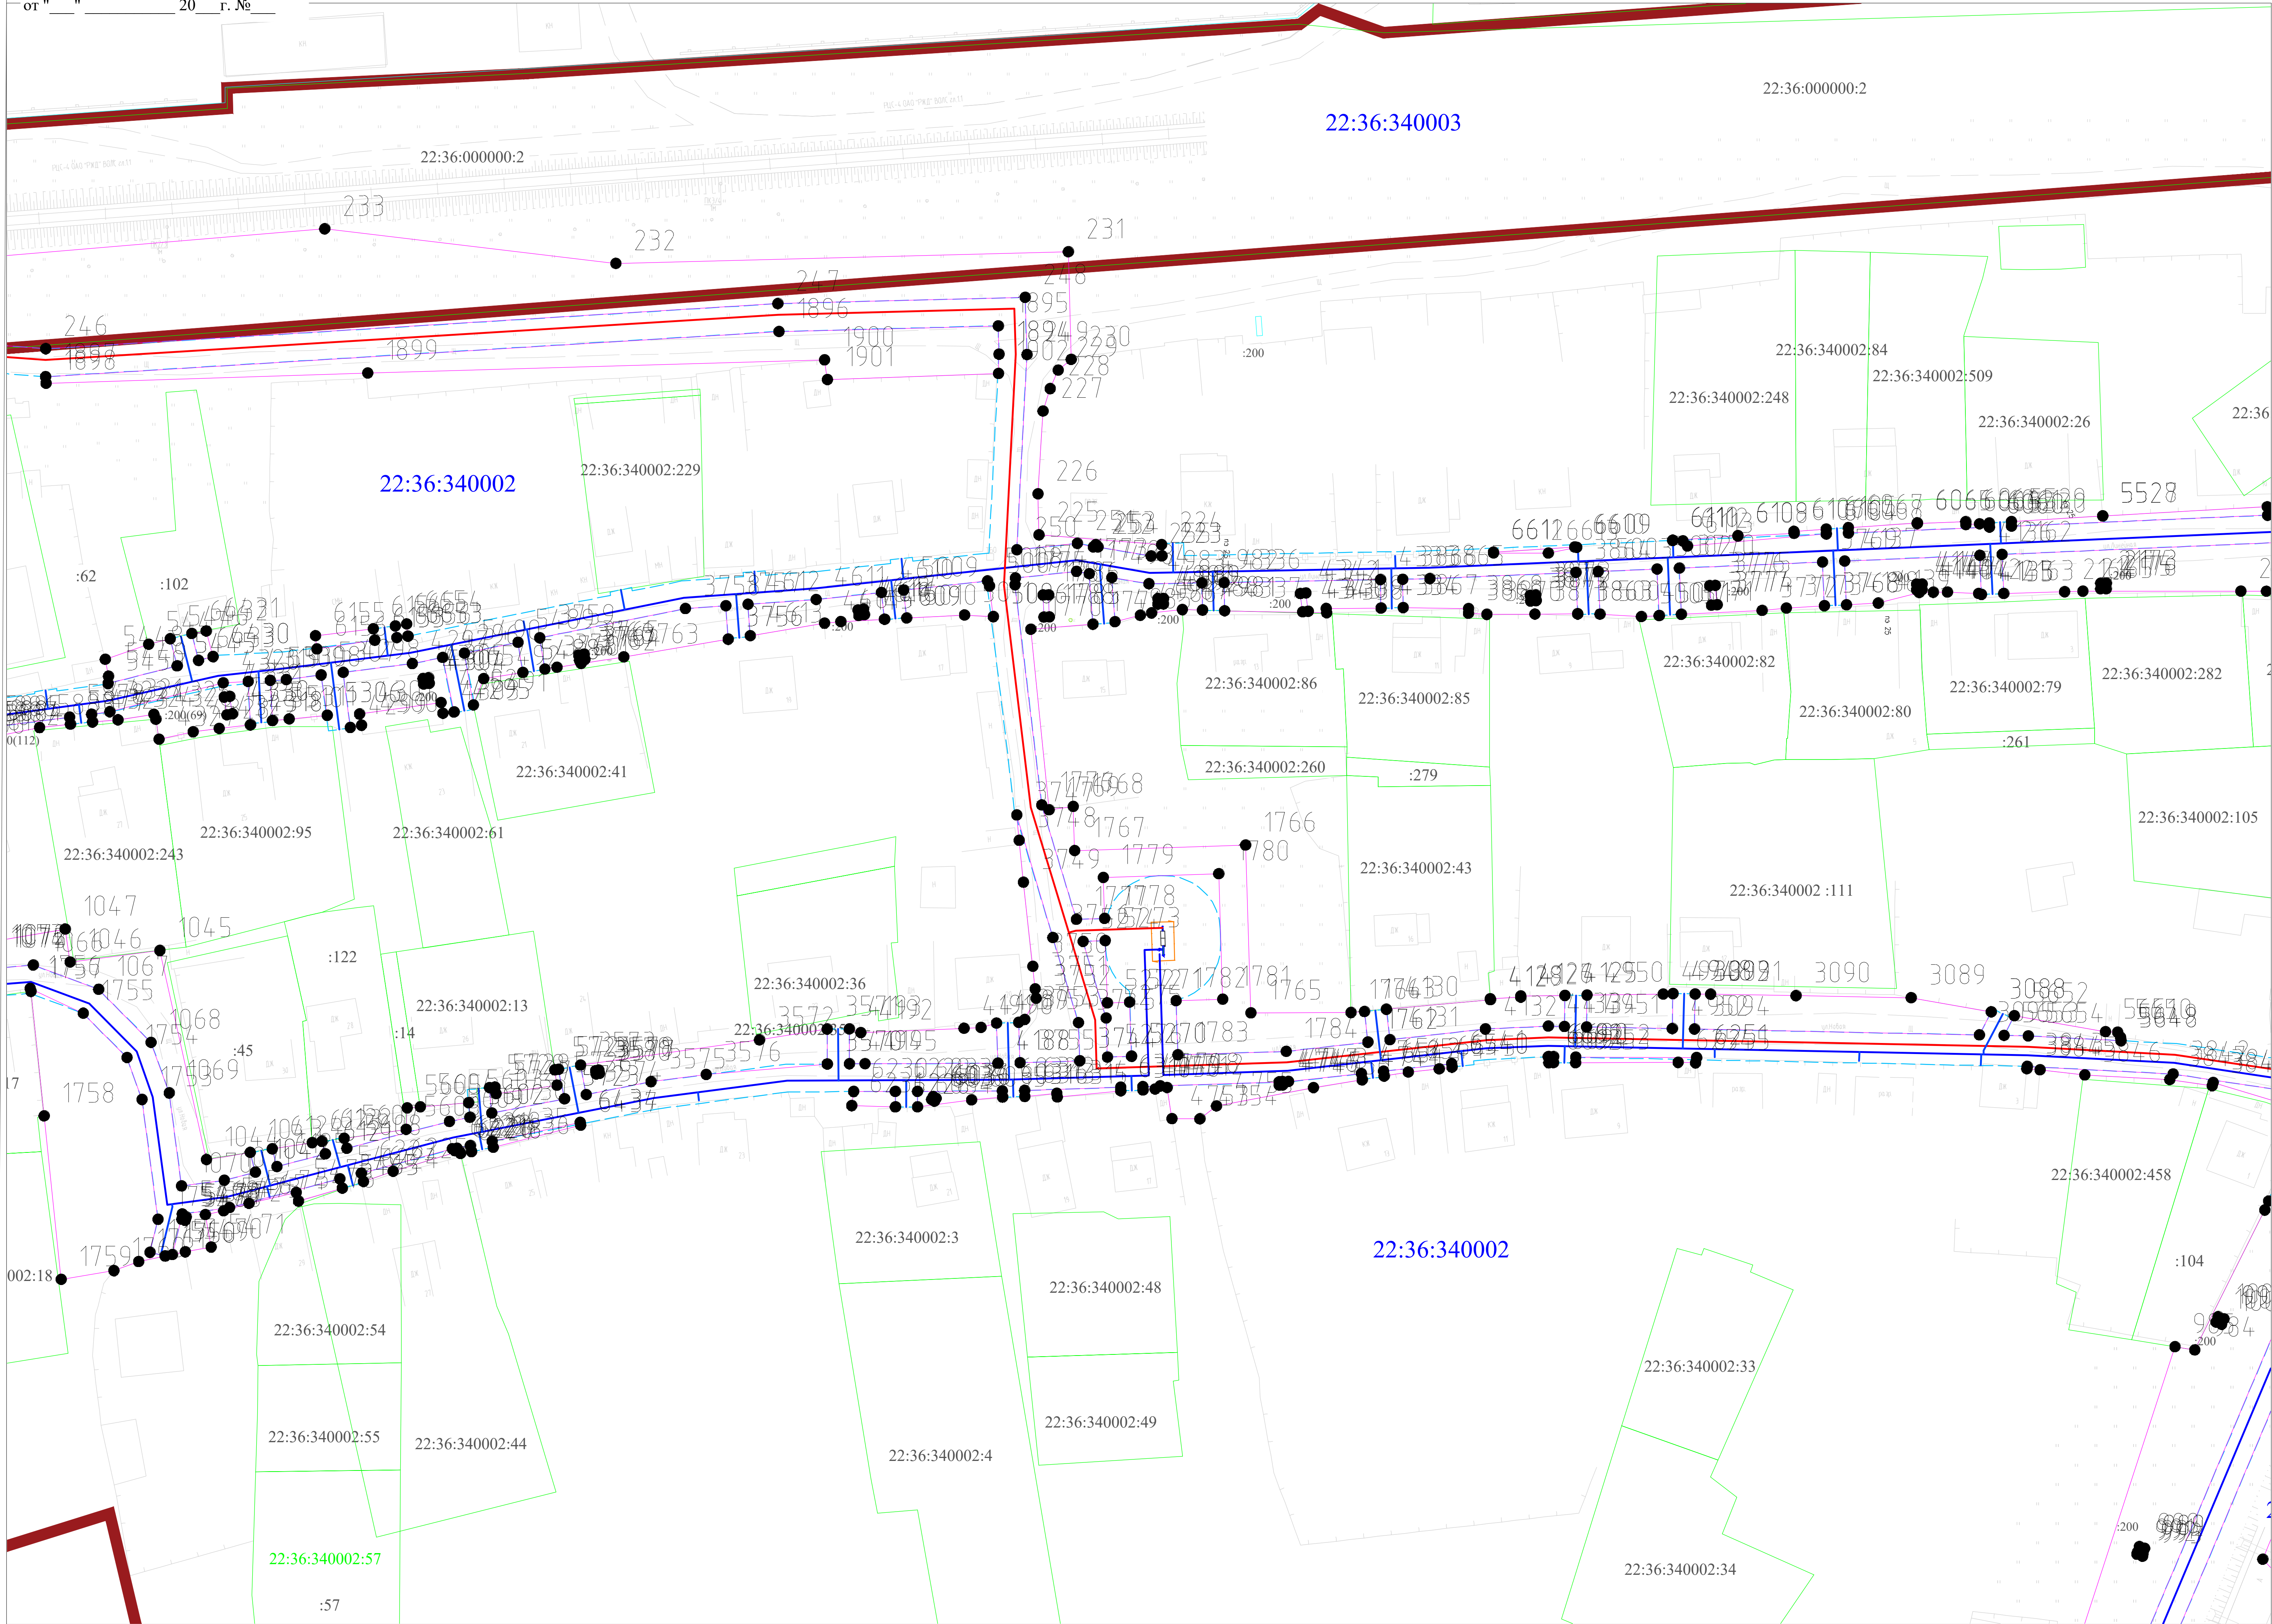

- УСЛОВНЫЕ ОБОЗНАЧЕНИЯ**
- проектные границы публичного сервитута;
 - проектное местоположение газопровода высокого давления II категории (от 0,3 до 0,6 МПа);
 - проектное местоположение газопровода низкого давления (до 0,005 МПа);
 - проектное местоположение охранной зоны газопровода;
 - кадастровый номер земельного участка;
 - граница земельного участка, сведения о которой имеются в ЕГРН и позволяют однозначно определить ее положение на местности;
 - номер кадастрового квартала;
 - граница кадастрового квартала;
 - граница населенного пункта станция Ребриха Станционно-Ребрихинского сельсовета Ребрихинского района Алтайского края
 - характерная точка границы публичного сервитута.

Схема расположения листов

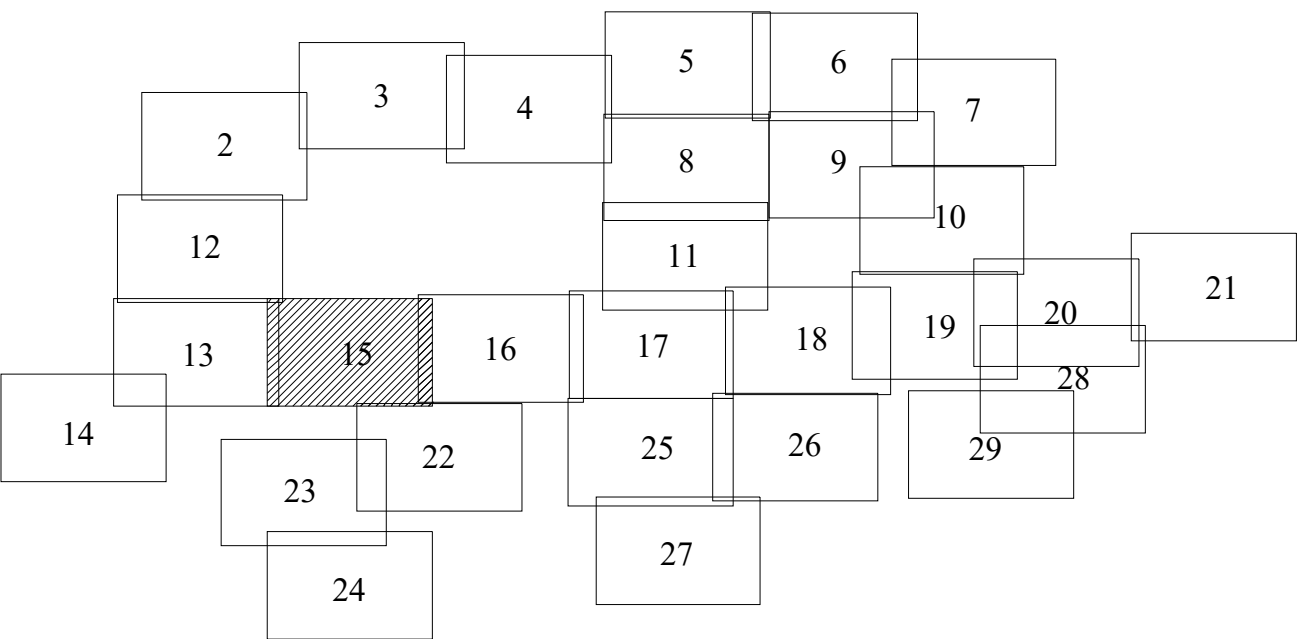


Подпись

Дата " 18 " октября 2024 г.

Место для отложения подписи (при наличии) лица, составляющего описание местоположения границ объекта

Масштаб 1:500

от " " 20 г. №

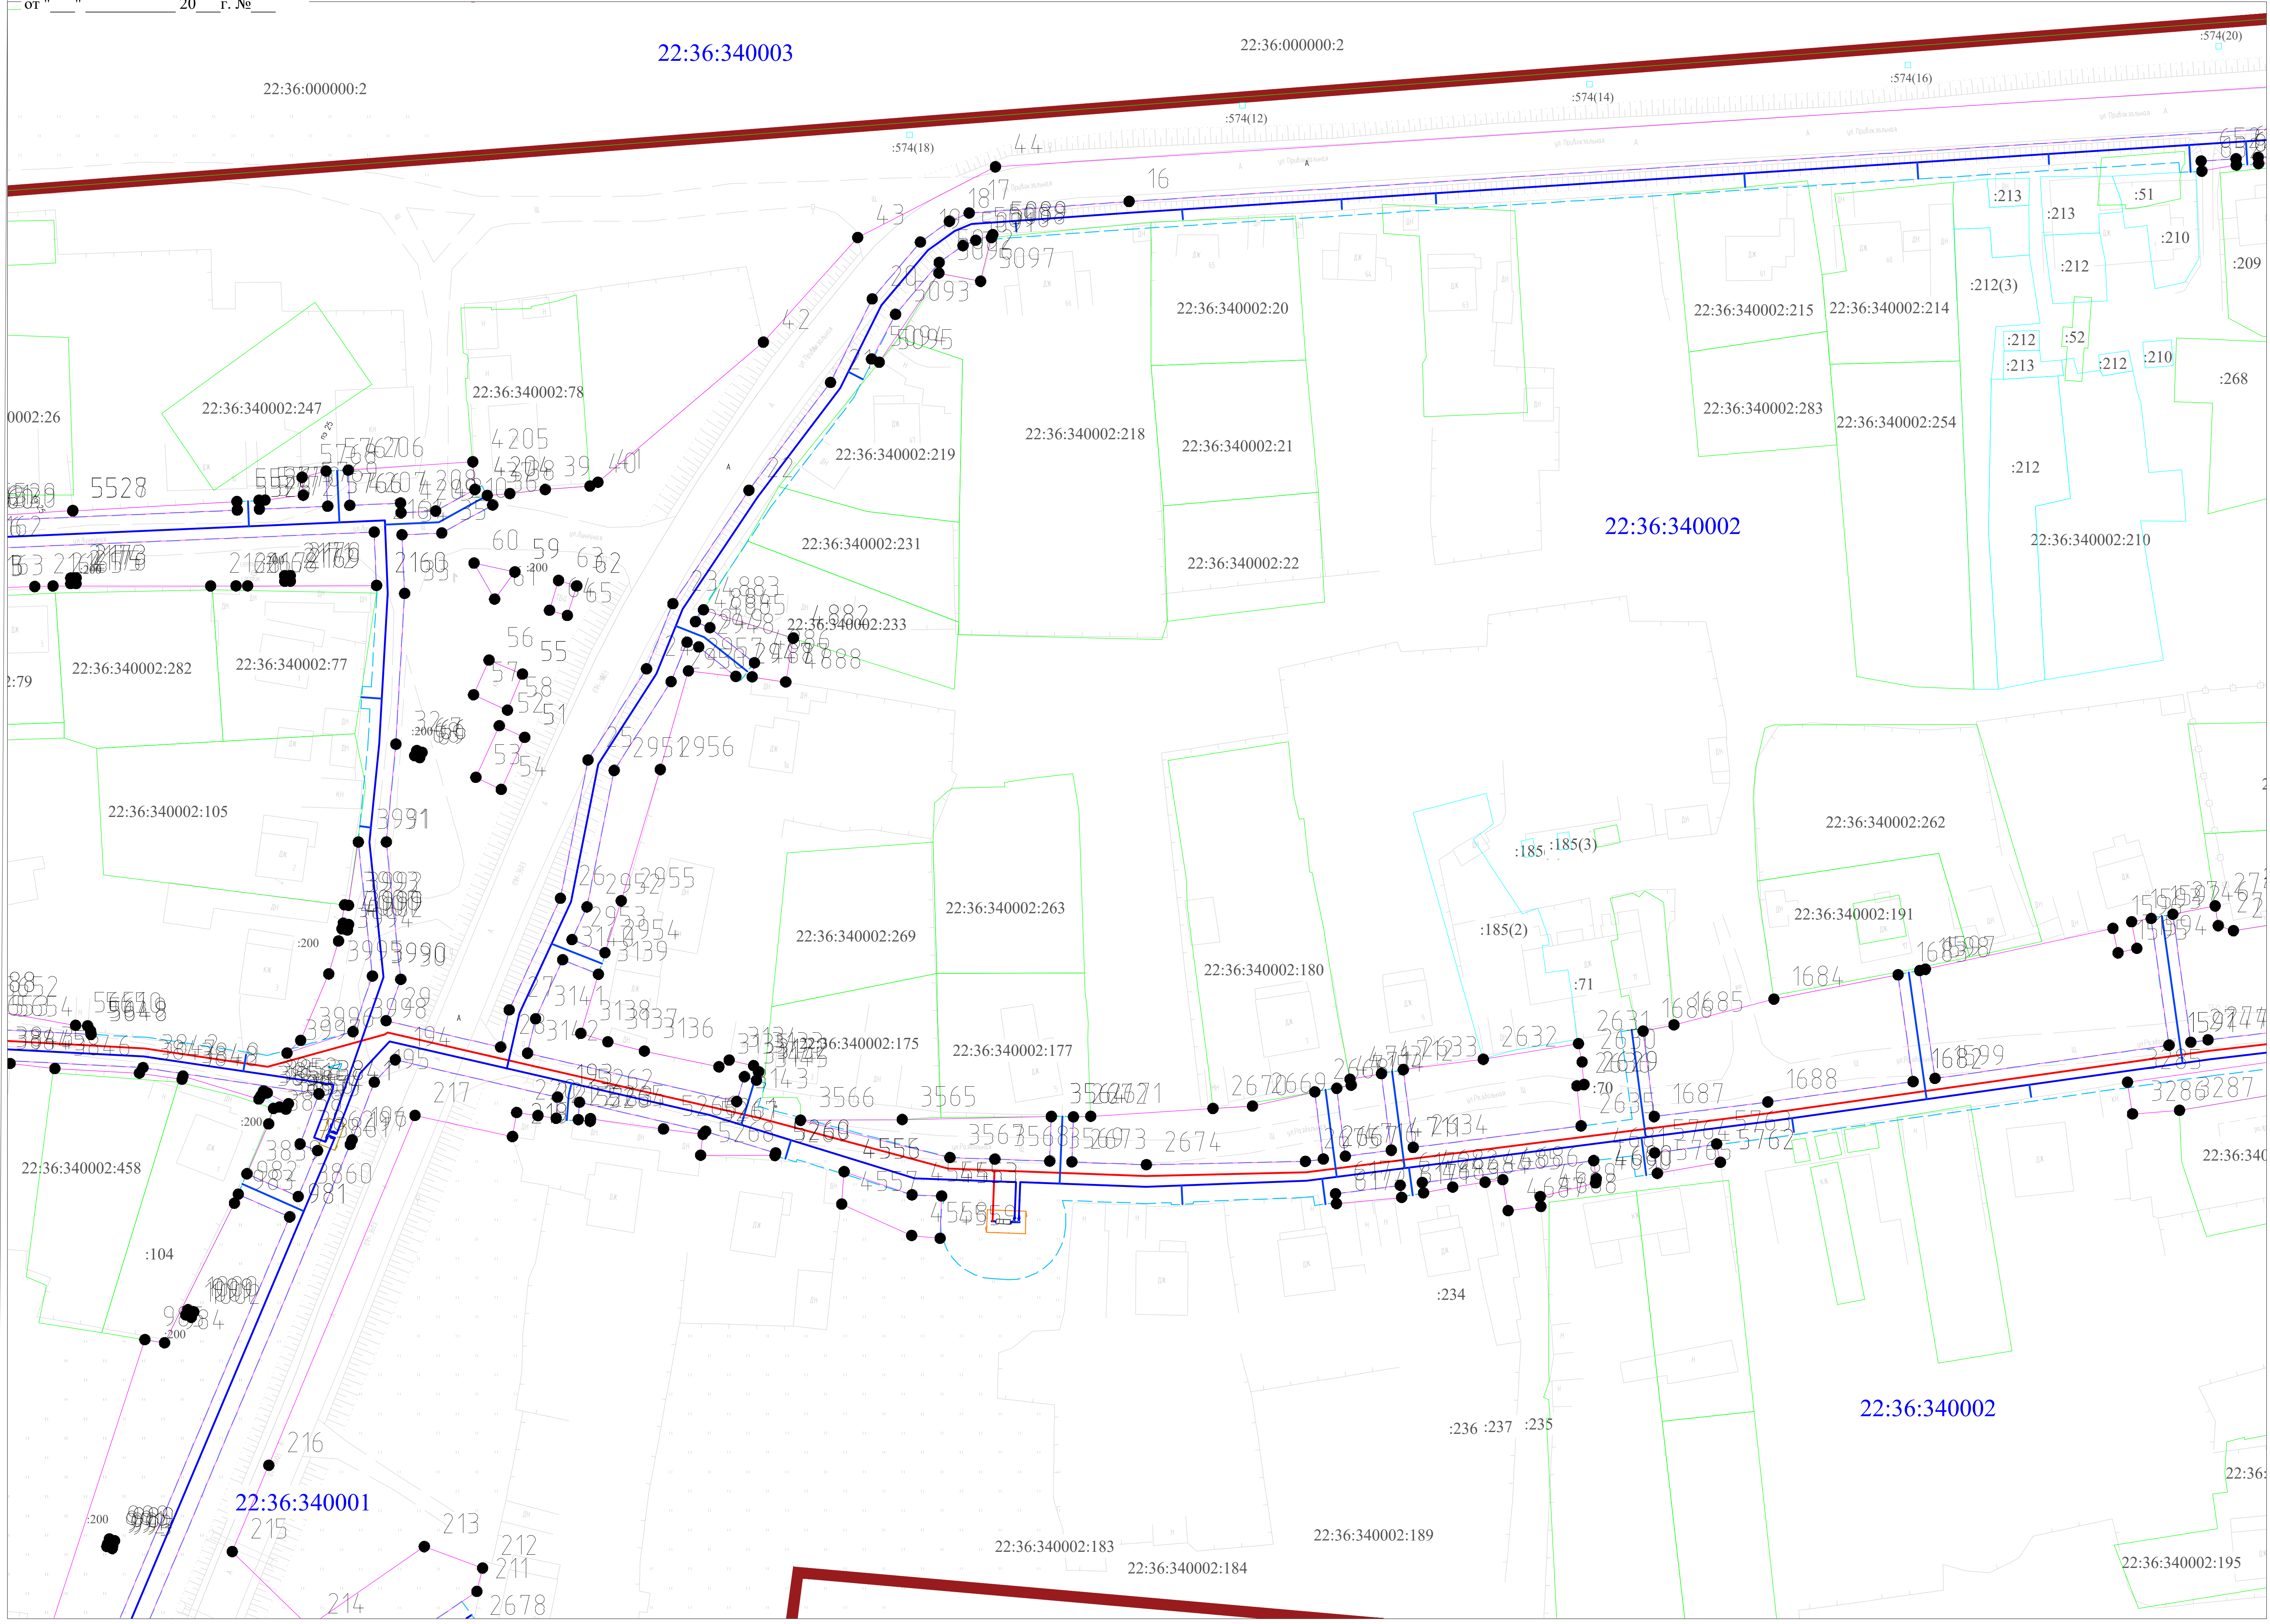


- УСЛОВНЫЕ ОБОЗНАЧЕНИЯ**
- проектные границы публичного сервитута;
 - проектное местоположение газопровода высокого давления II категории (от 0,3 до 0,6 МПа);
 - проектное местоположение газопровода низкого давления (до 0,005 МПа);
 - проектное местоположение охранный зоны газопровода;
 - кадастровый номер земельного участка;
 - граница земельного участка, сведения о которой имеются в ЕГРН и позволяют однозначно определить ее положение на местности;
 - номер кадастрового квартала;
 - граница кадастрового квартала;
 - граница населенного пункта станции Ребриха Станционно-Ребрихинского сельсовета Ребрихинского района Алтайского края;
 - характерная точка границы публичного сервитута.



Подпись _____ Дата " 18 " октября 2024 г.

Место для отложения подписи (при наличии) лица, составляющего описание местоположения границ объекта

Масштаб 1:500

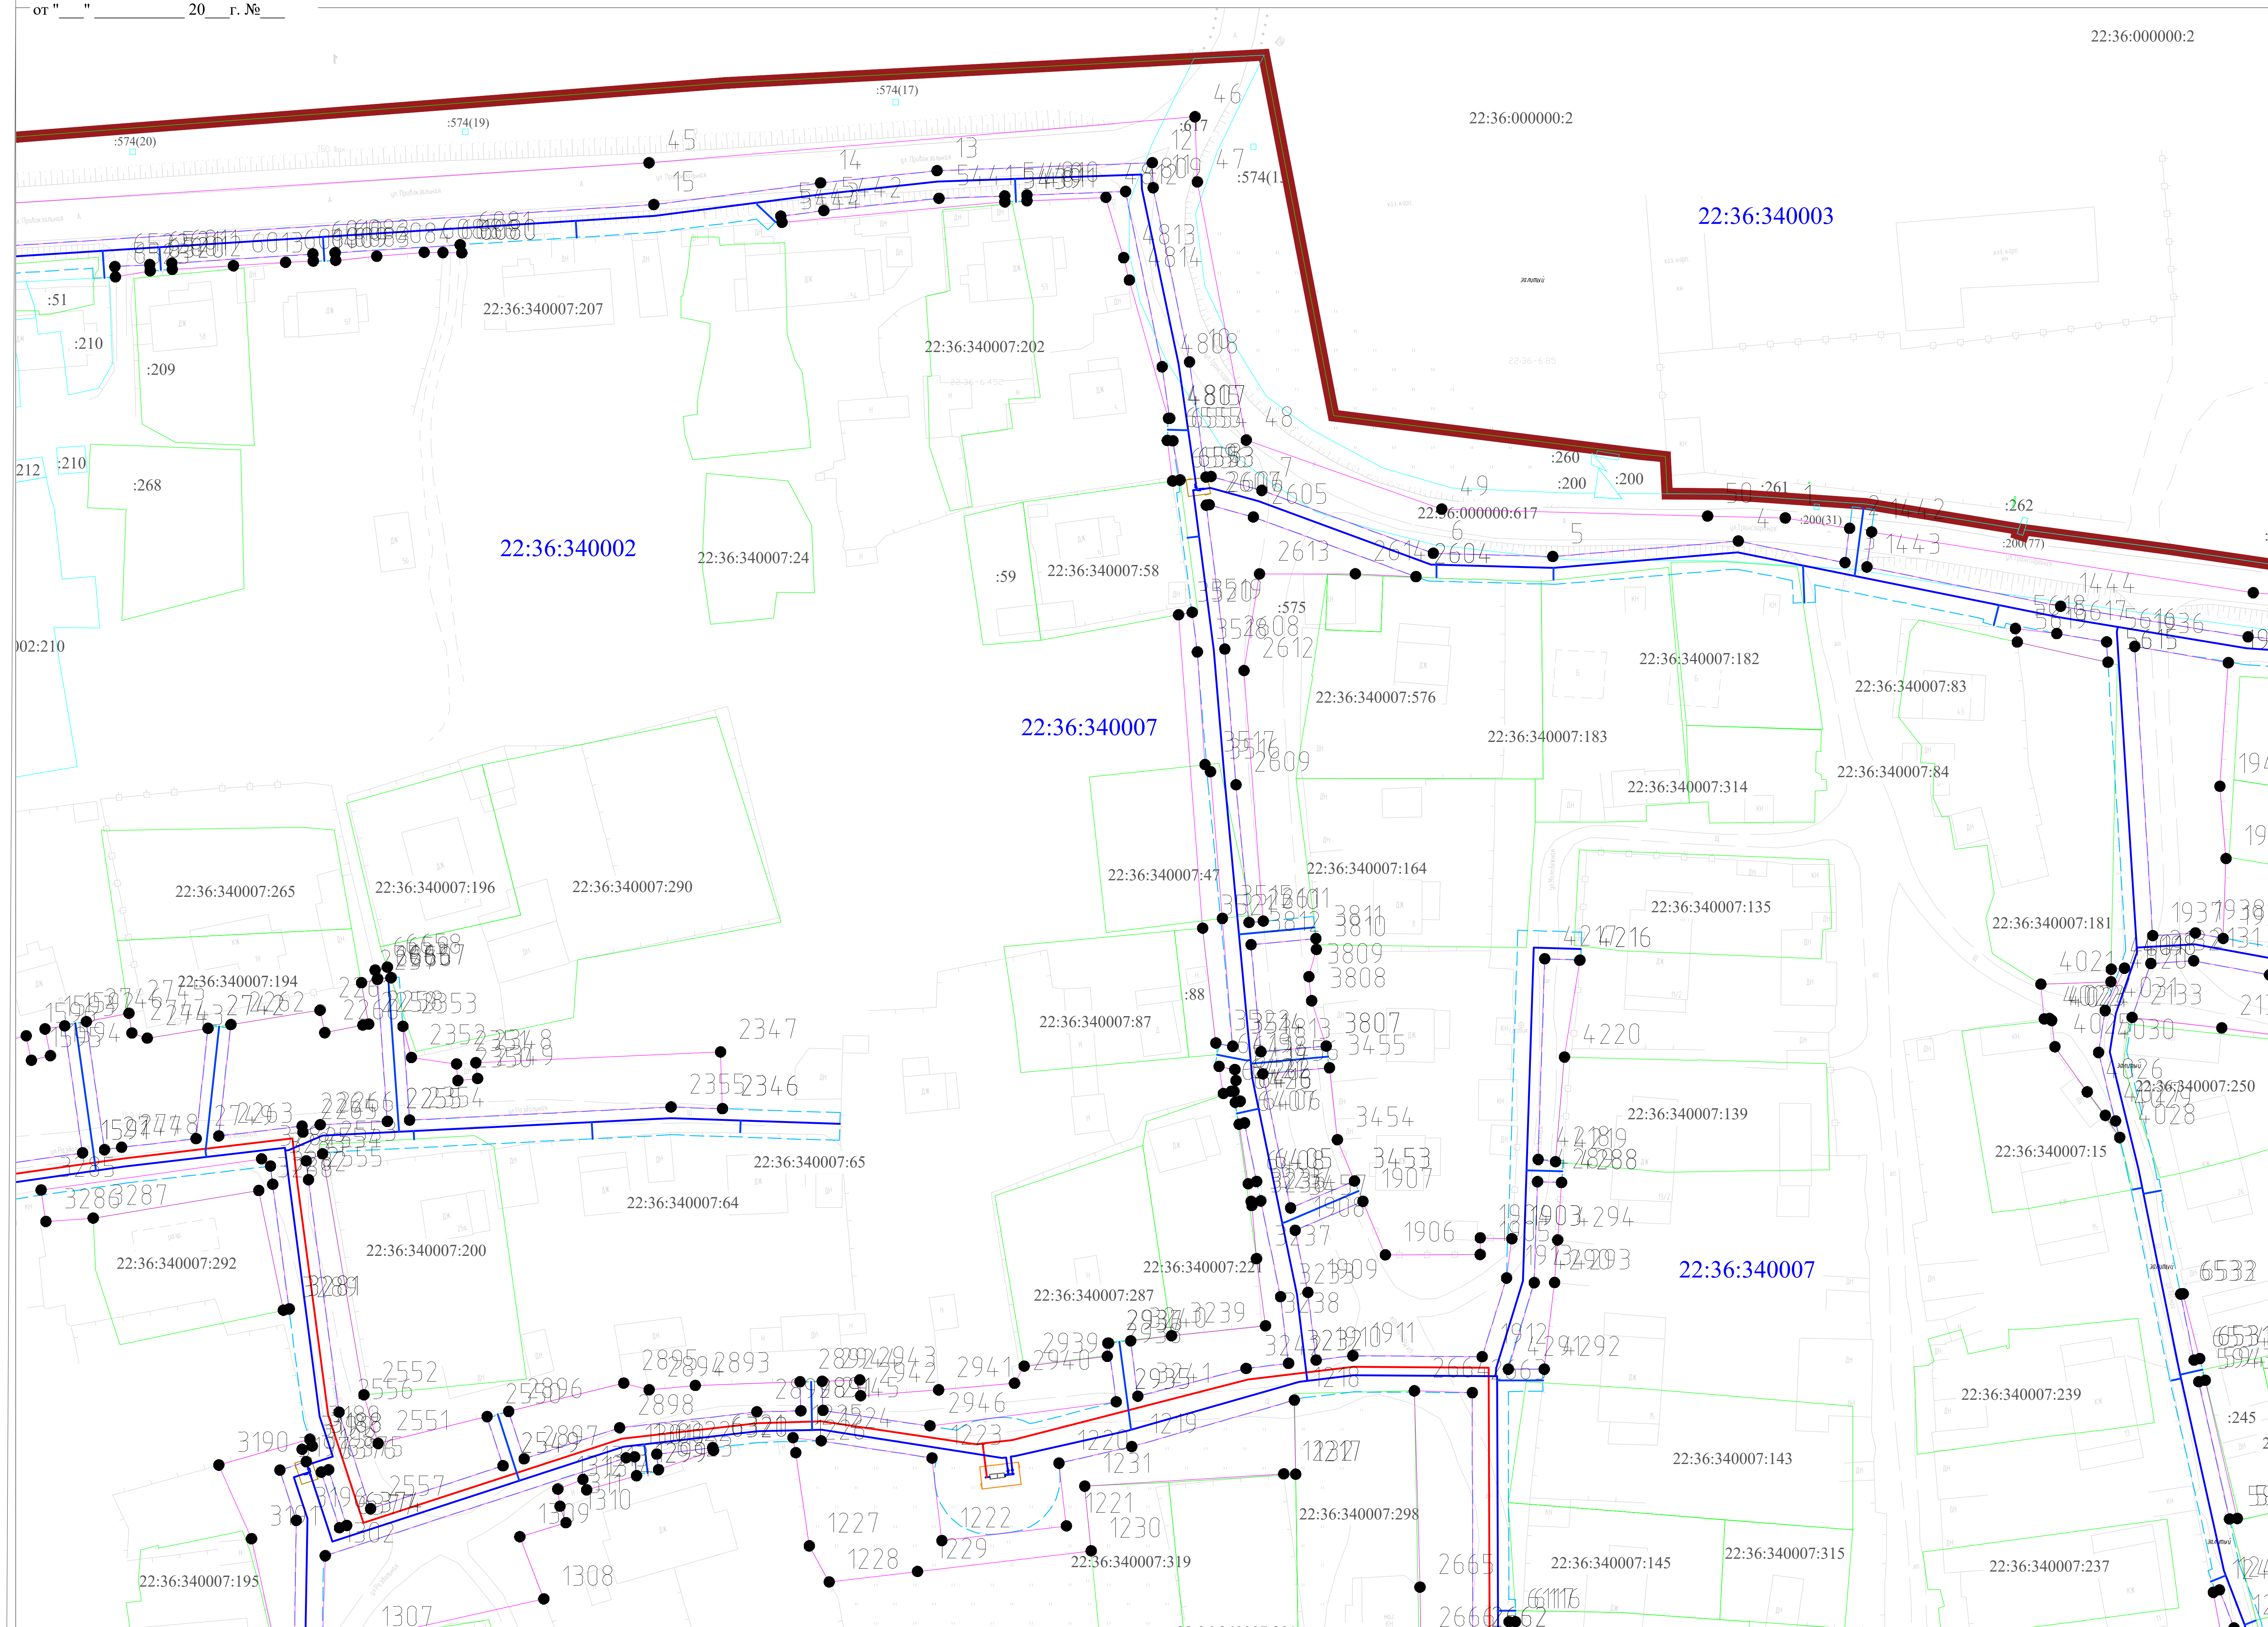

- ### УСЛОВНЫЕ ОБОЗНАЧЕНИЯ
- | | |
|---|--|
|  | - проектные границы публичного сервитута; |
|  | - проектное местоположение газопровода высокого давления II категории (от 0,3 до 0,6 МПа); |
|  | - проектное местоположение газопровода низкого давления (до 0,005 МПа); |
|  | - проектное местоположение охранной зоны газопровода; |
| 22:36:340004:54 | - кадастровый номер земельного участка; |
|  | - граница земельного участка, сведения о которой имеются в ЕГРН и позволяют однозначно определить ее положение на местности; |
| 22:36:340004 | - номер кадастрового квартала; |
|  | - граница кадастрового квартала; |
|  | - граница населенного пункта станция Ребриха |
| | Станционно-Ребрихинского сельского поселения Ребрихинского района Алтайского края |
|  | - характерная точка границы публичного сервитута. |




Подпись _____

Дата " 18 " октября 2024 г.

Место для оттиска печати (при наличии печати, составляющего описание местоположения гранич объекта)

Масштаб 1:500

от " " 20 г. №
00000:2

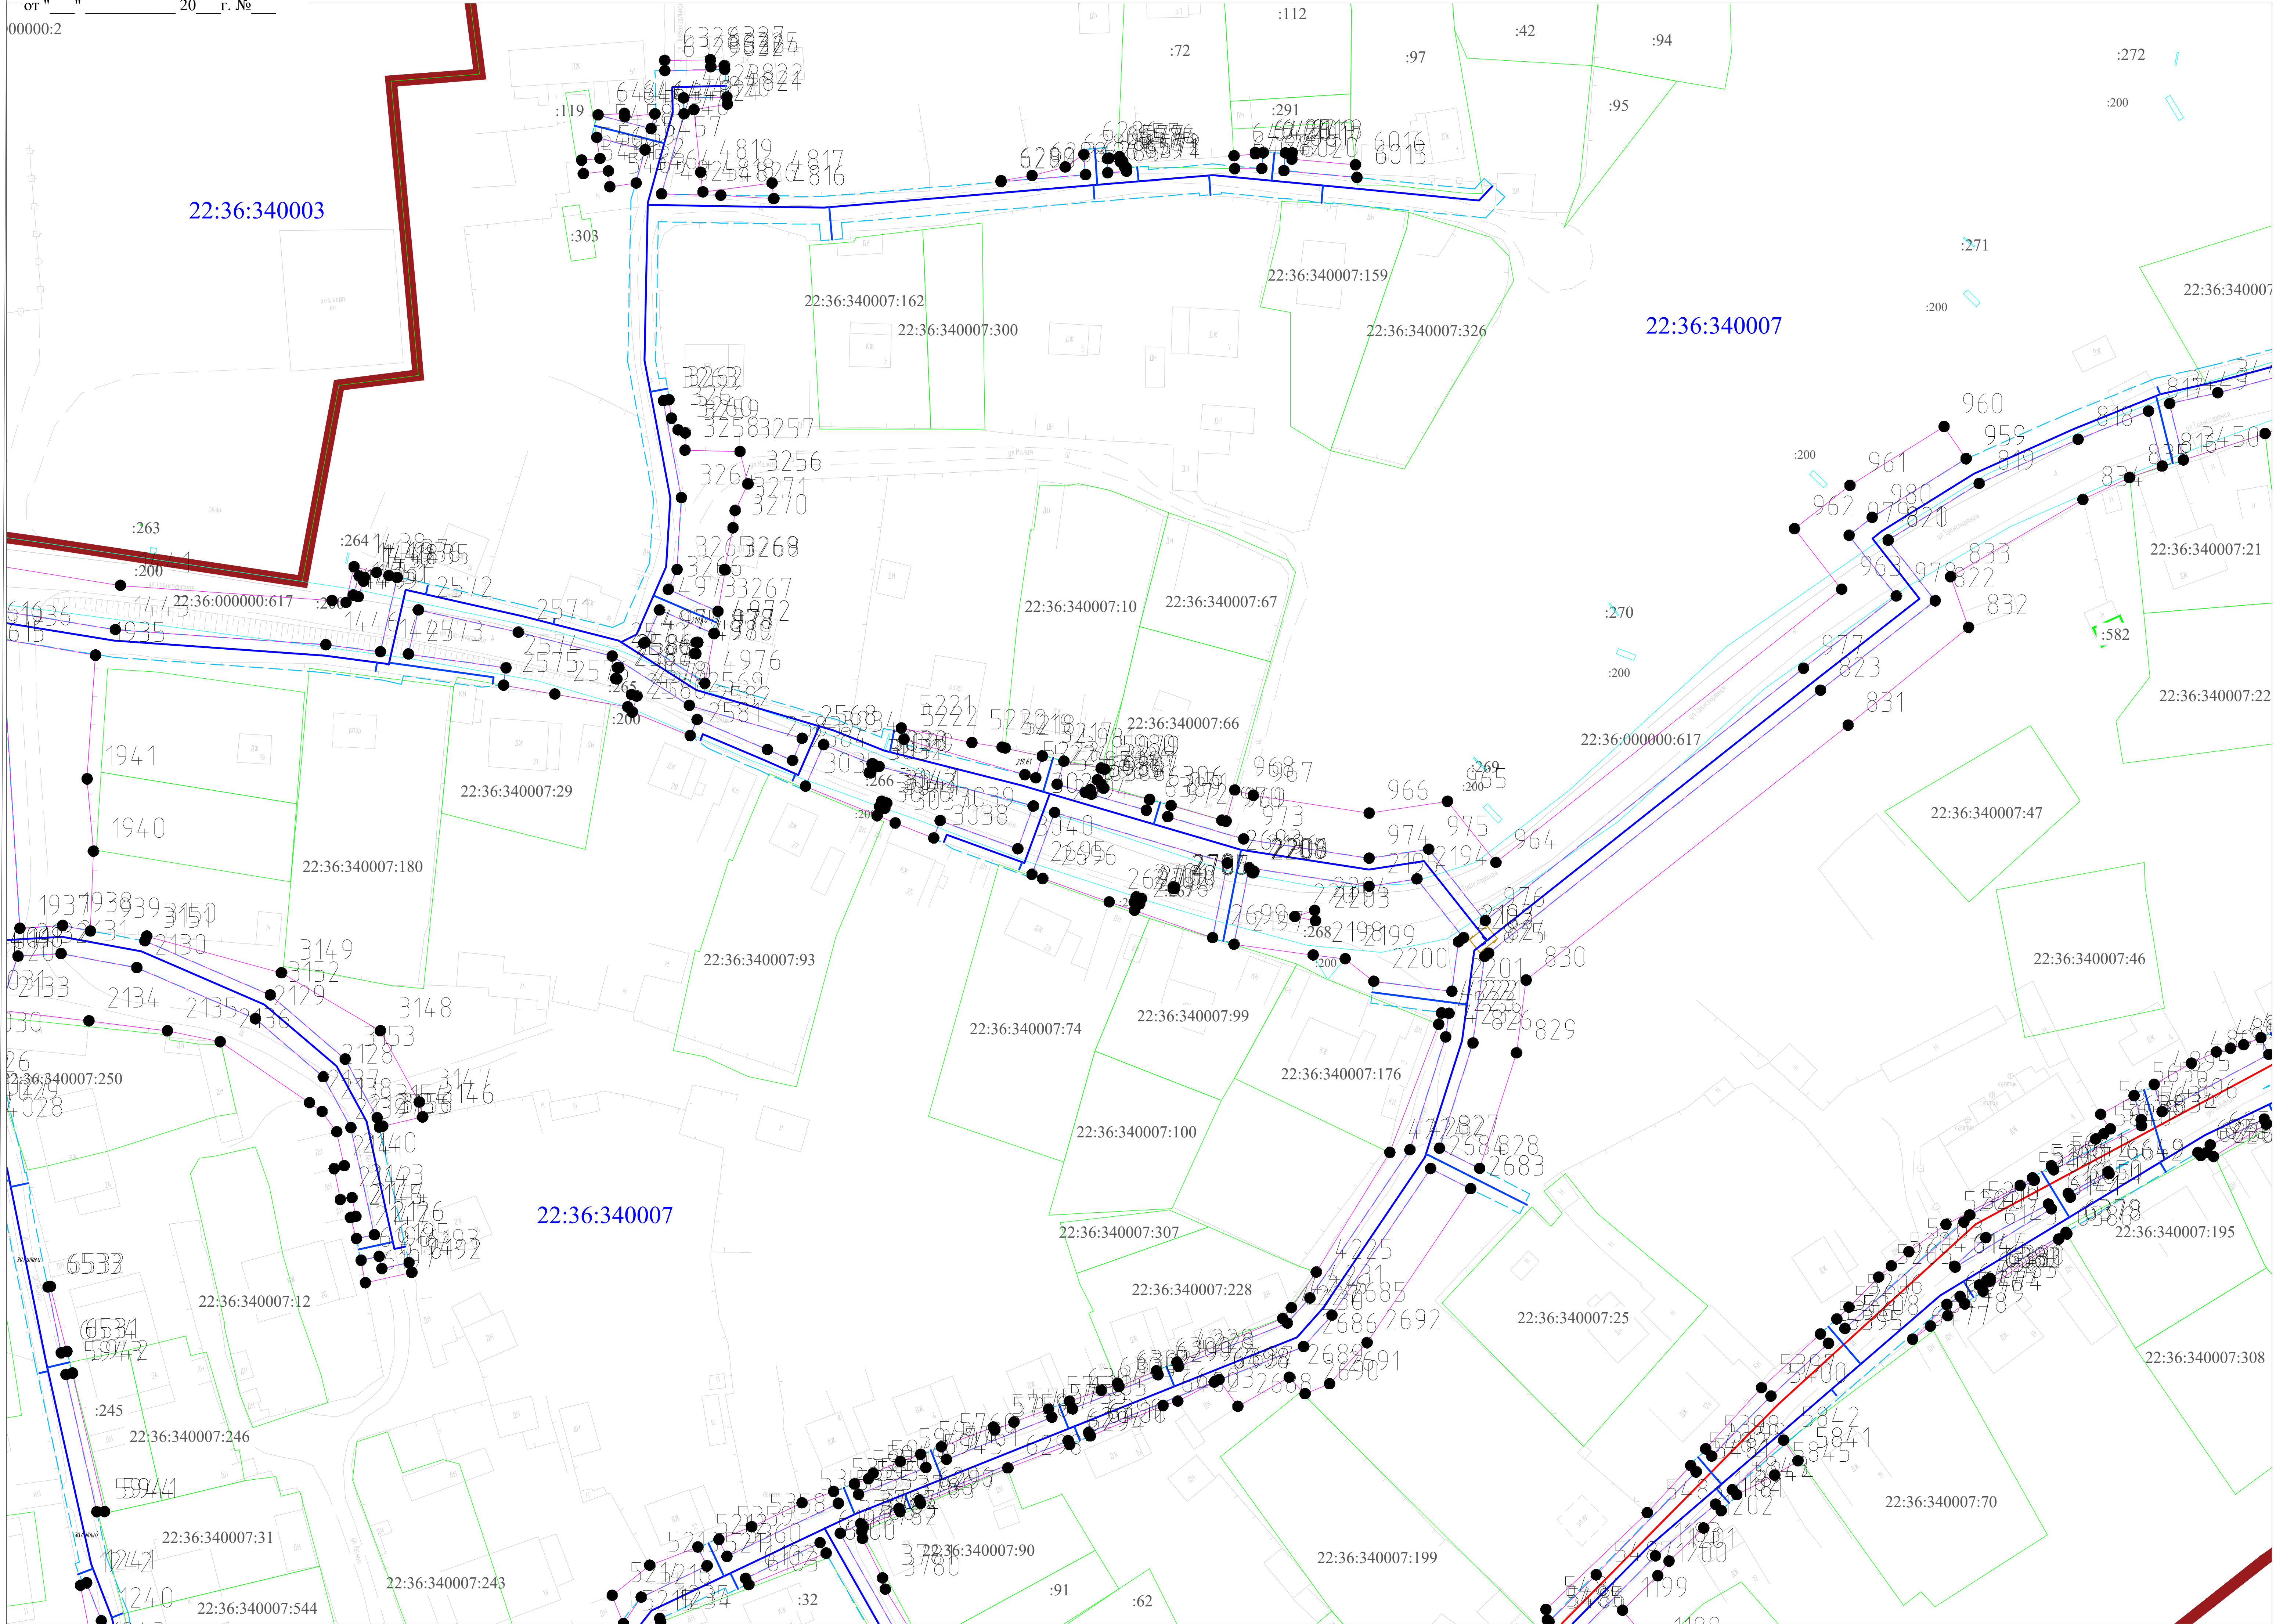


- УСЛОВНЫЕ ОБОЗНАЧЕНИЯ**
- проектные границы публичного сервитута;
 - проектное местоположение газопровода высокого давления II категории (от 0,3 до 0,6 МПа);
 - проектное местоположение газопровода низкого давления (до 0,005 МПа);
 - проектное местоположение охранной зоны газопровода;
 - кадастровый номер земельного участка;
 - граница земельного участка, сведения о которой имеются в ЕГРН и позволяют однозначно определить ее положение на местности;
 - номер кадастрового квартала;
 - граница кадастрового квартала;
 - граница населенного пункта станция Ребриха Станционно-Ребрихинского сельсовета Ребрихинского района Алтайского края
 - характерная точка границы публичного сервитута.



Подпись _____ Дата " 18 " октября 2024 г.


Место для отпечатка печати (при наличии) лица, составляющего описание местоположения границ объекта

Масштаб 1:500

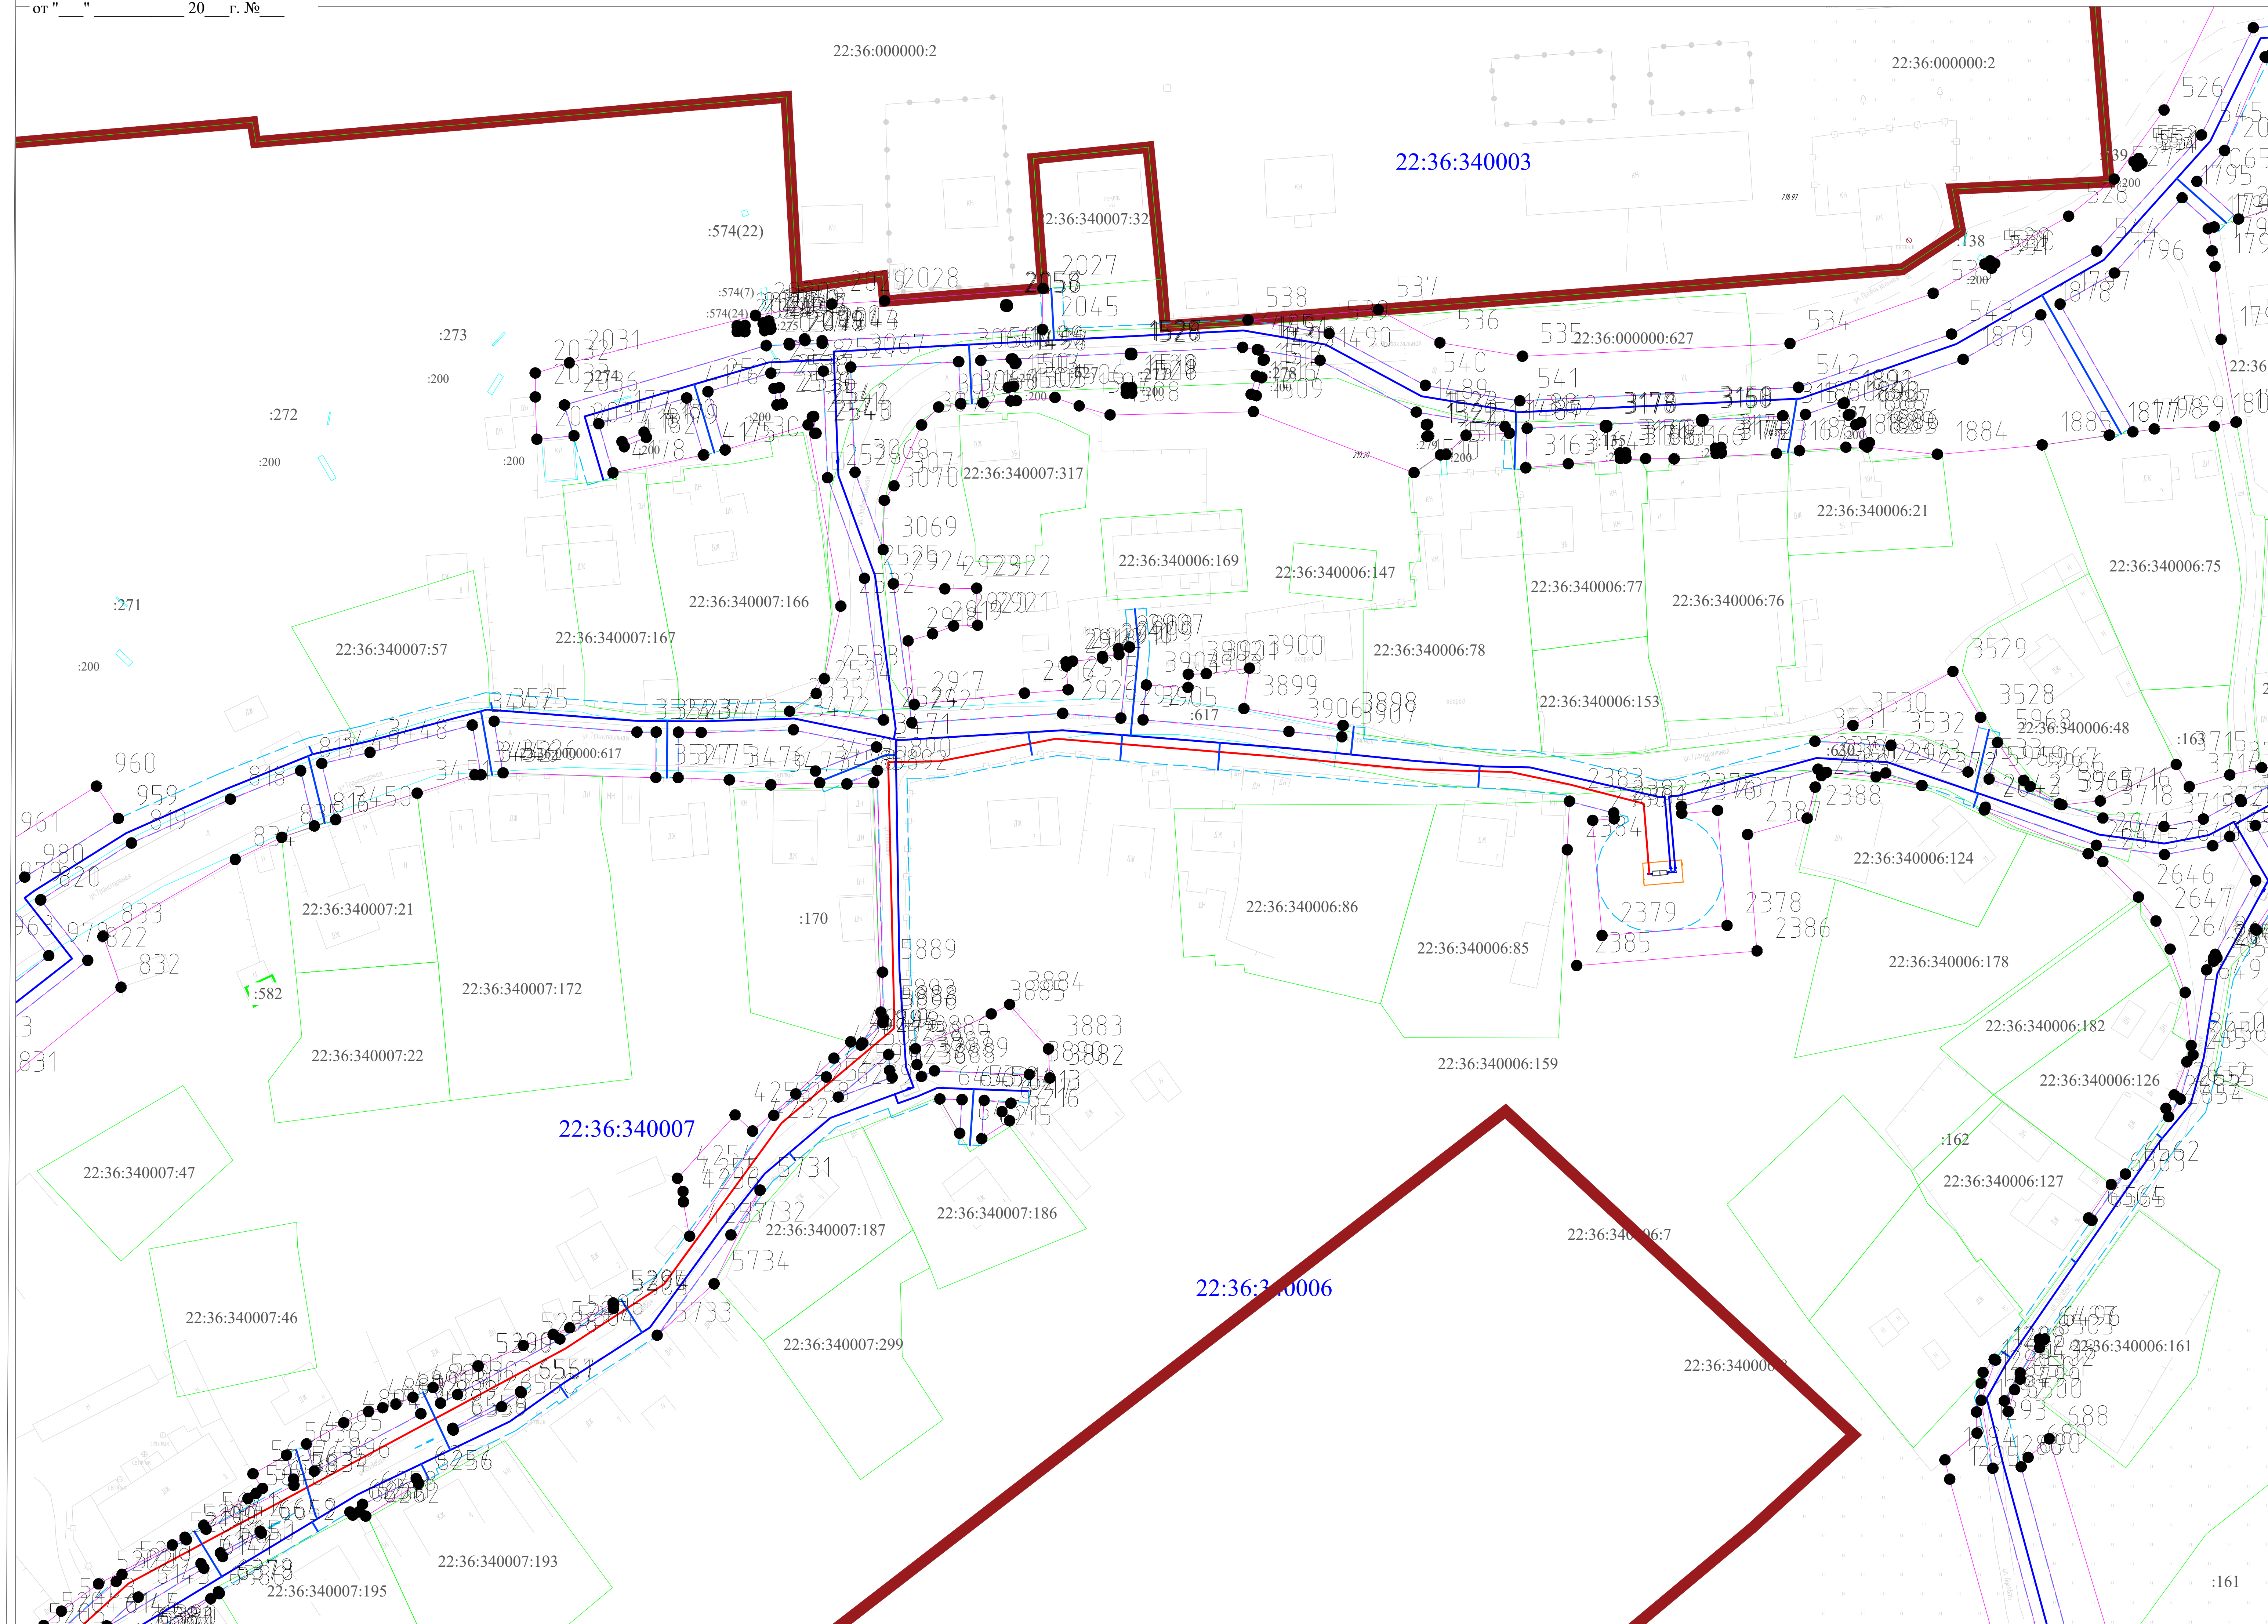

- ### УСЛОВНЫЕ ОБОЗНАЧЕНИЯ
- | | |
|---|---|
|  | - проектные границы публичного сервитута; |
|  | - проектное местоположение газопровода высокого давления II категории (от 0,3 до 0,6 МПа); |
|  | - проектное местоположение газопровода низкого давления (до 0,005 МПа); |
|  | - проектное местоположение охранный зоны газопровода; |
| 22:36:340004:54 | - кадастровый номер земельного участка; |
|  | - граница земельного участка, сведения о которой имеются в ЕИР и позволяют однозначно установить ее положение на местности; |
| 22:36:340004 | - номер кадастрового квартала; |
|  | - граница кадастрового квартала; |
|  | - граница населенного пункта станция Ребриха |
|  | Станционный Ребрихинского сельсовета Ребрихинского района Алтайского края |
|  | - характерная точка границы публичного сервитута. |

Схема расположения листов

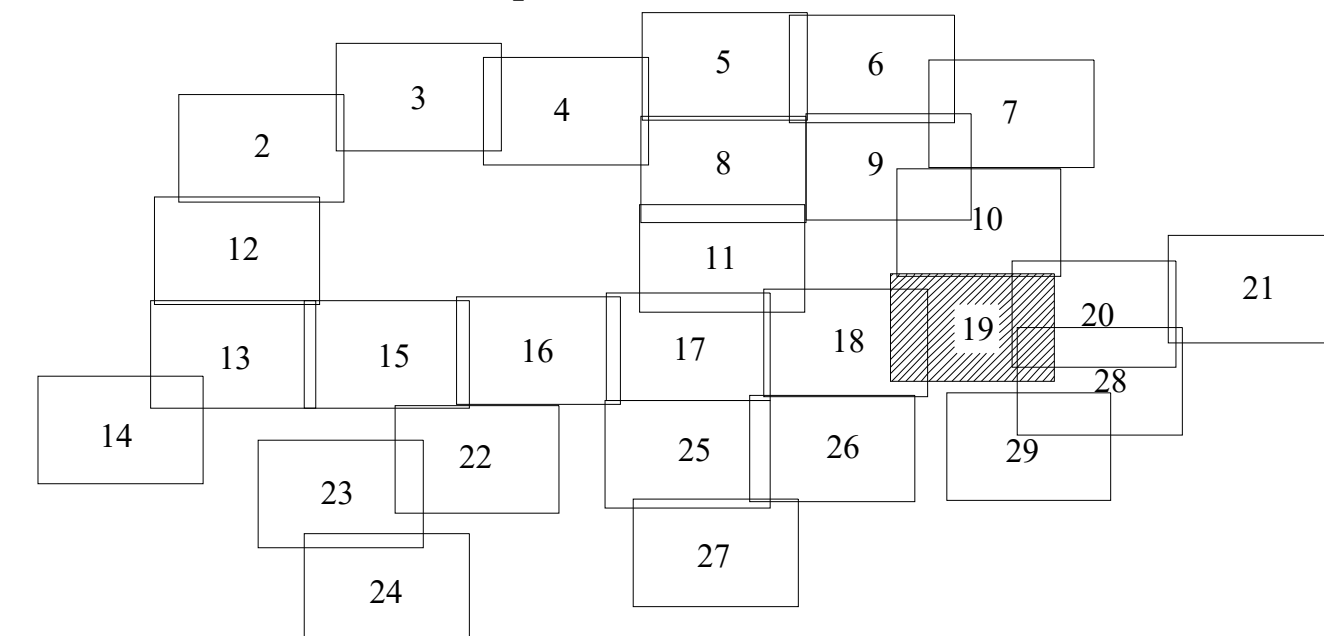


Подписи

Дата " 18 " октября 2024 г.

Место для оттиска печати (при наличии лица, составляющего описание местоположения границ объекта)

Масштаб 1:500

от " " 20 г. №

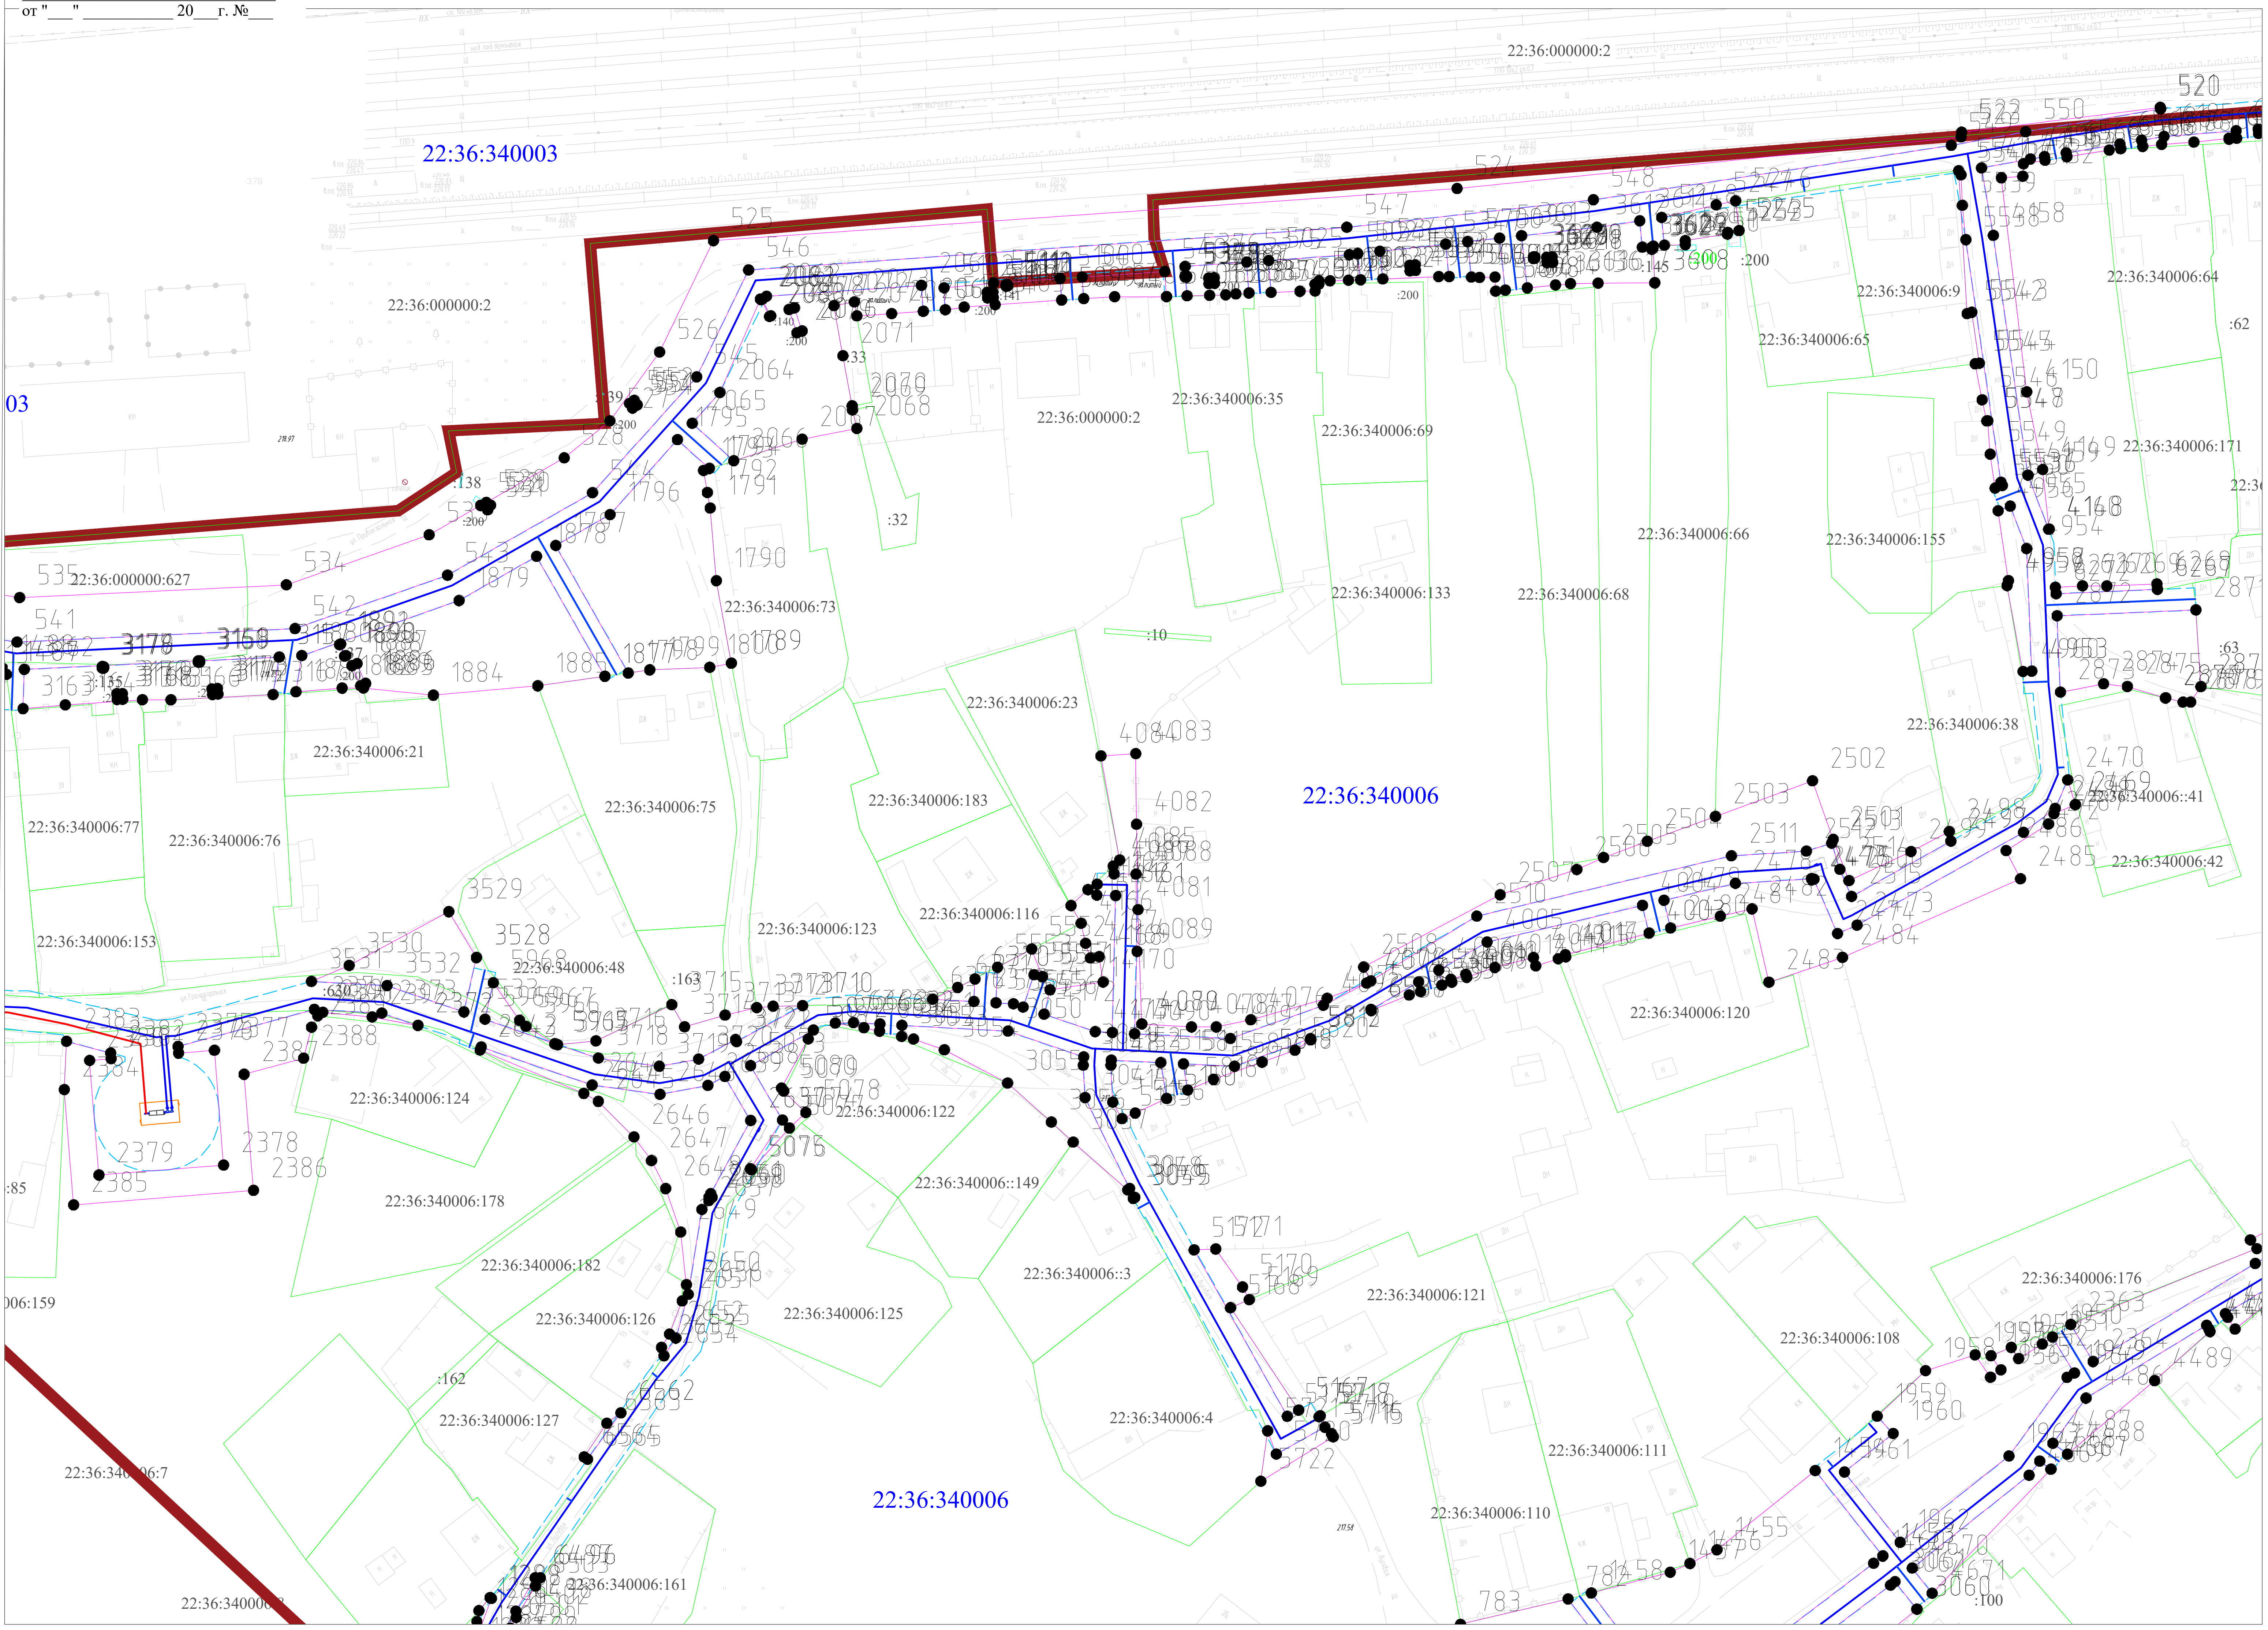

- УСЛОВНЫЕ ОБОЗНАЧЕНИЯ**
- проектные границы публичного сервитута;
 - проектное местоположение газопровода высокого давления II категории (от 0,3 до 0,6 МПа);
 - проектное местоположение газопровода низкого давления (до 0,005 МПа);
 - проектное местоположение охранной зоны газопровода;
 - кадастровый номер земельного участка;
 - граница земельного участка, сведения о которой имеются в ЕГРН и позволяют однозначно определить ее положение на местности;
 - номер кадастрового квартала;
 - граница кадастрового квартала;
 - граница населенного пункта станция Ребриха Станционно-Ребрихинского сельсовета Ребрихинского района Алтайского края;
 - характерная точка границы публичного сервитута.




Подпись

Дата " 18 " октября 2024 г.

Место для отписки (при наличии) лица, составившего описание местоположения границ объекта

Масштаб 1:500

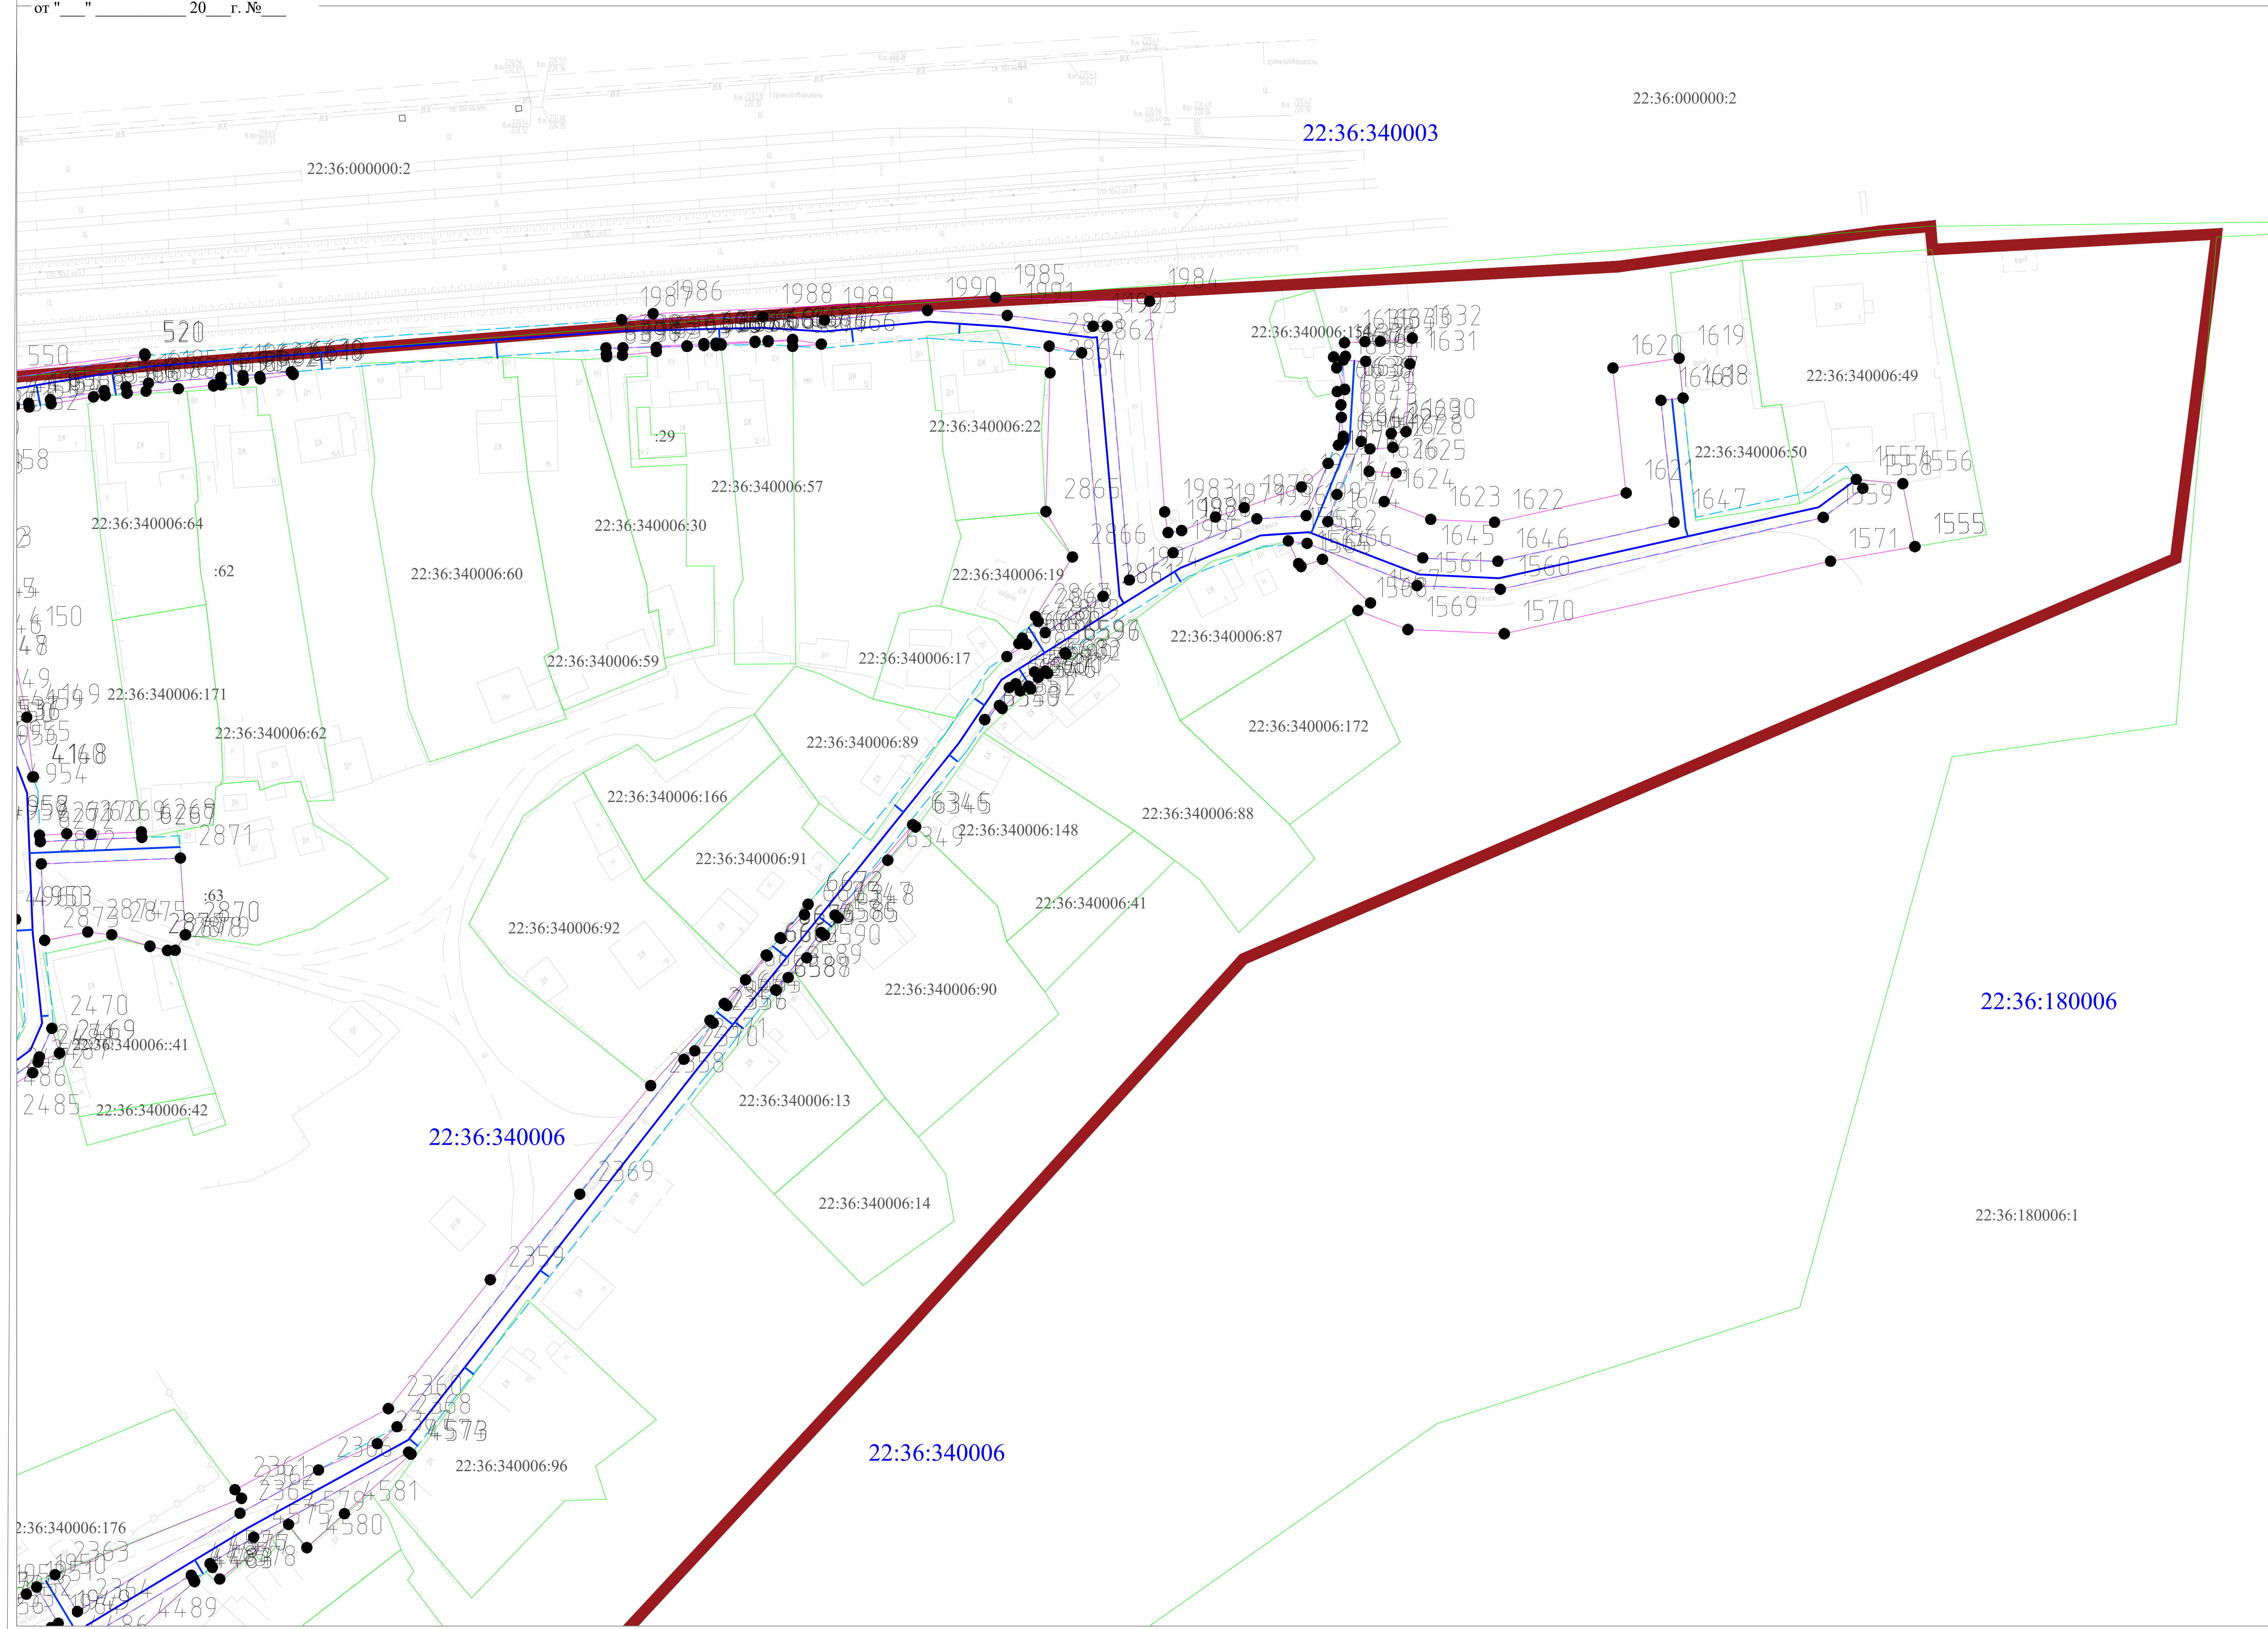

- ### УСЛОВНЫЕ ОБОЗНАЧЕНИЯ
- | | |
|---|--|
|  | - проектные границы публичного сервитута; |
|  | - проектное местоположение газопровода высокого давления II категории (от 0,3 до 0,6 МПа); |
|  | - проектное местоположение газопровода низкого давления (до 0,005 МПа); |
|  | - проектное местоположение охранной зоны газопровода; |
|  | - кадастровый номер земельного участка; |
|  | - граница земельного участка, сведения о которой имеются в ЕГРН и позволяют однозначно определить ее положение на местности; |
|  | - номер кадастрового квартала; |
|  | - граница кадастрового квартала; |
|  | - граница населенного пункта селения Ребриха |
|  | Станционно-Ребрихинского сельсовета Ребрихинского района Алтайского края |
|  | - характерная точка границы публичного сервитута. |



Подпись


Дата " 18 " октября 2024 г.

Место для оттиска печати (при наличии) лица, составляющего описание местоположения границ объекта

Мащтаб 1:500

Графическое описание местоположения границ публичного сервитута
Схема расположения границ публичного сервитута

от " " 20 г. №

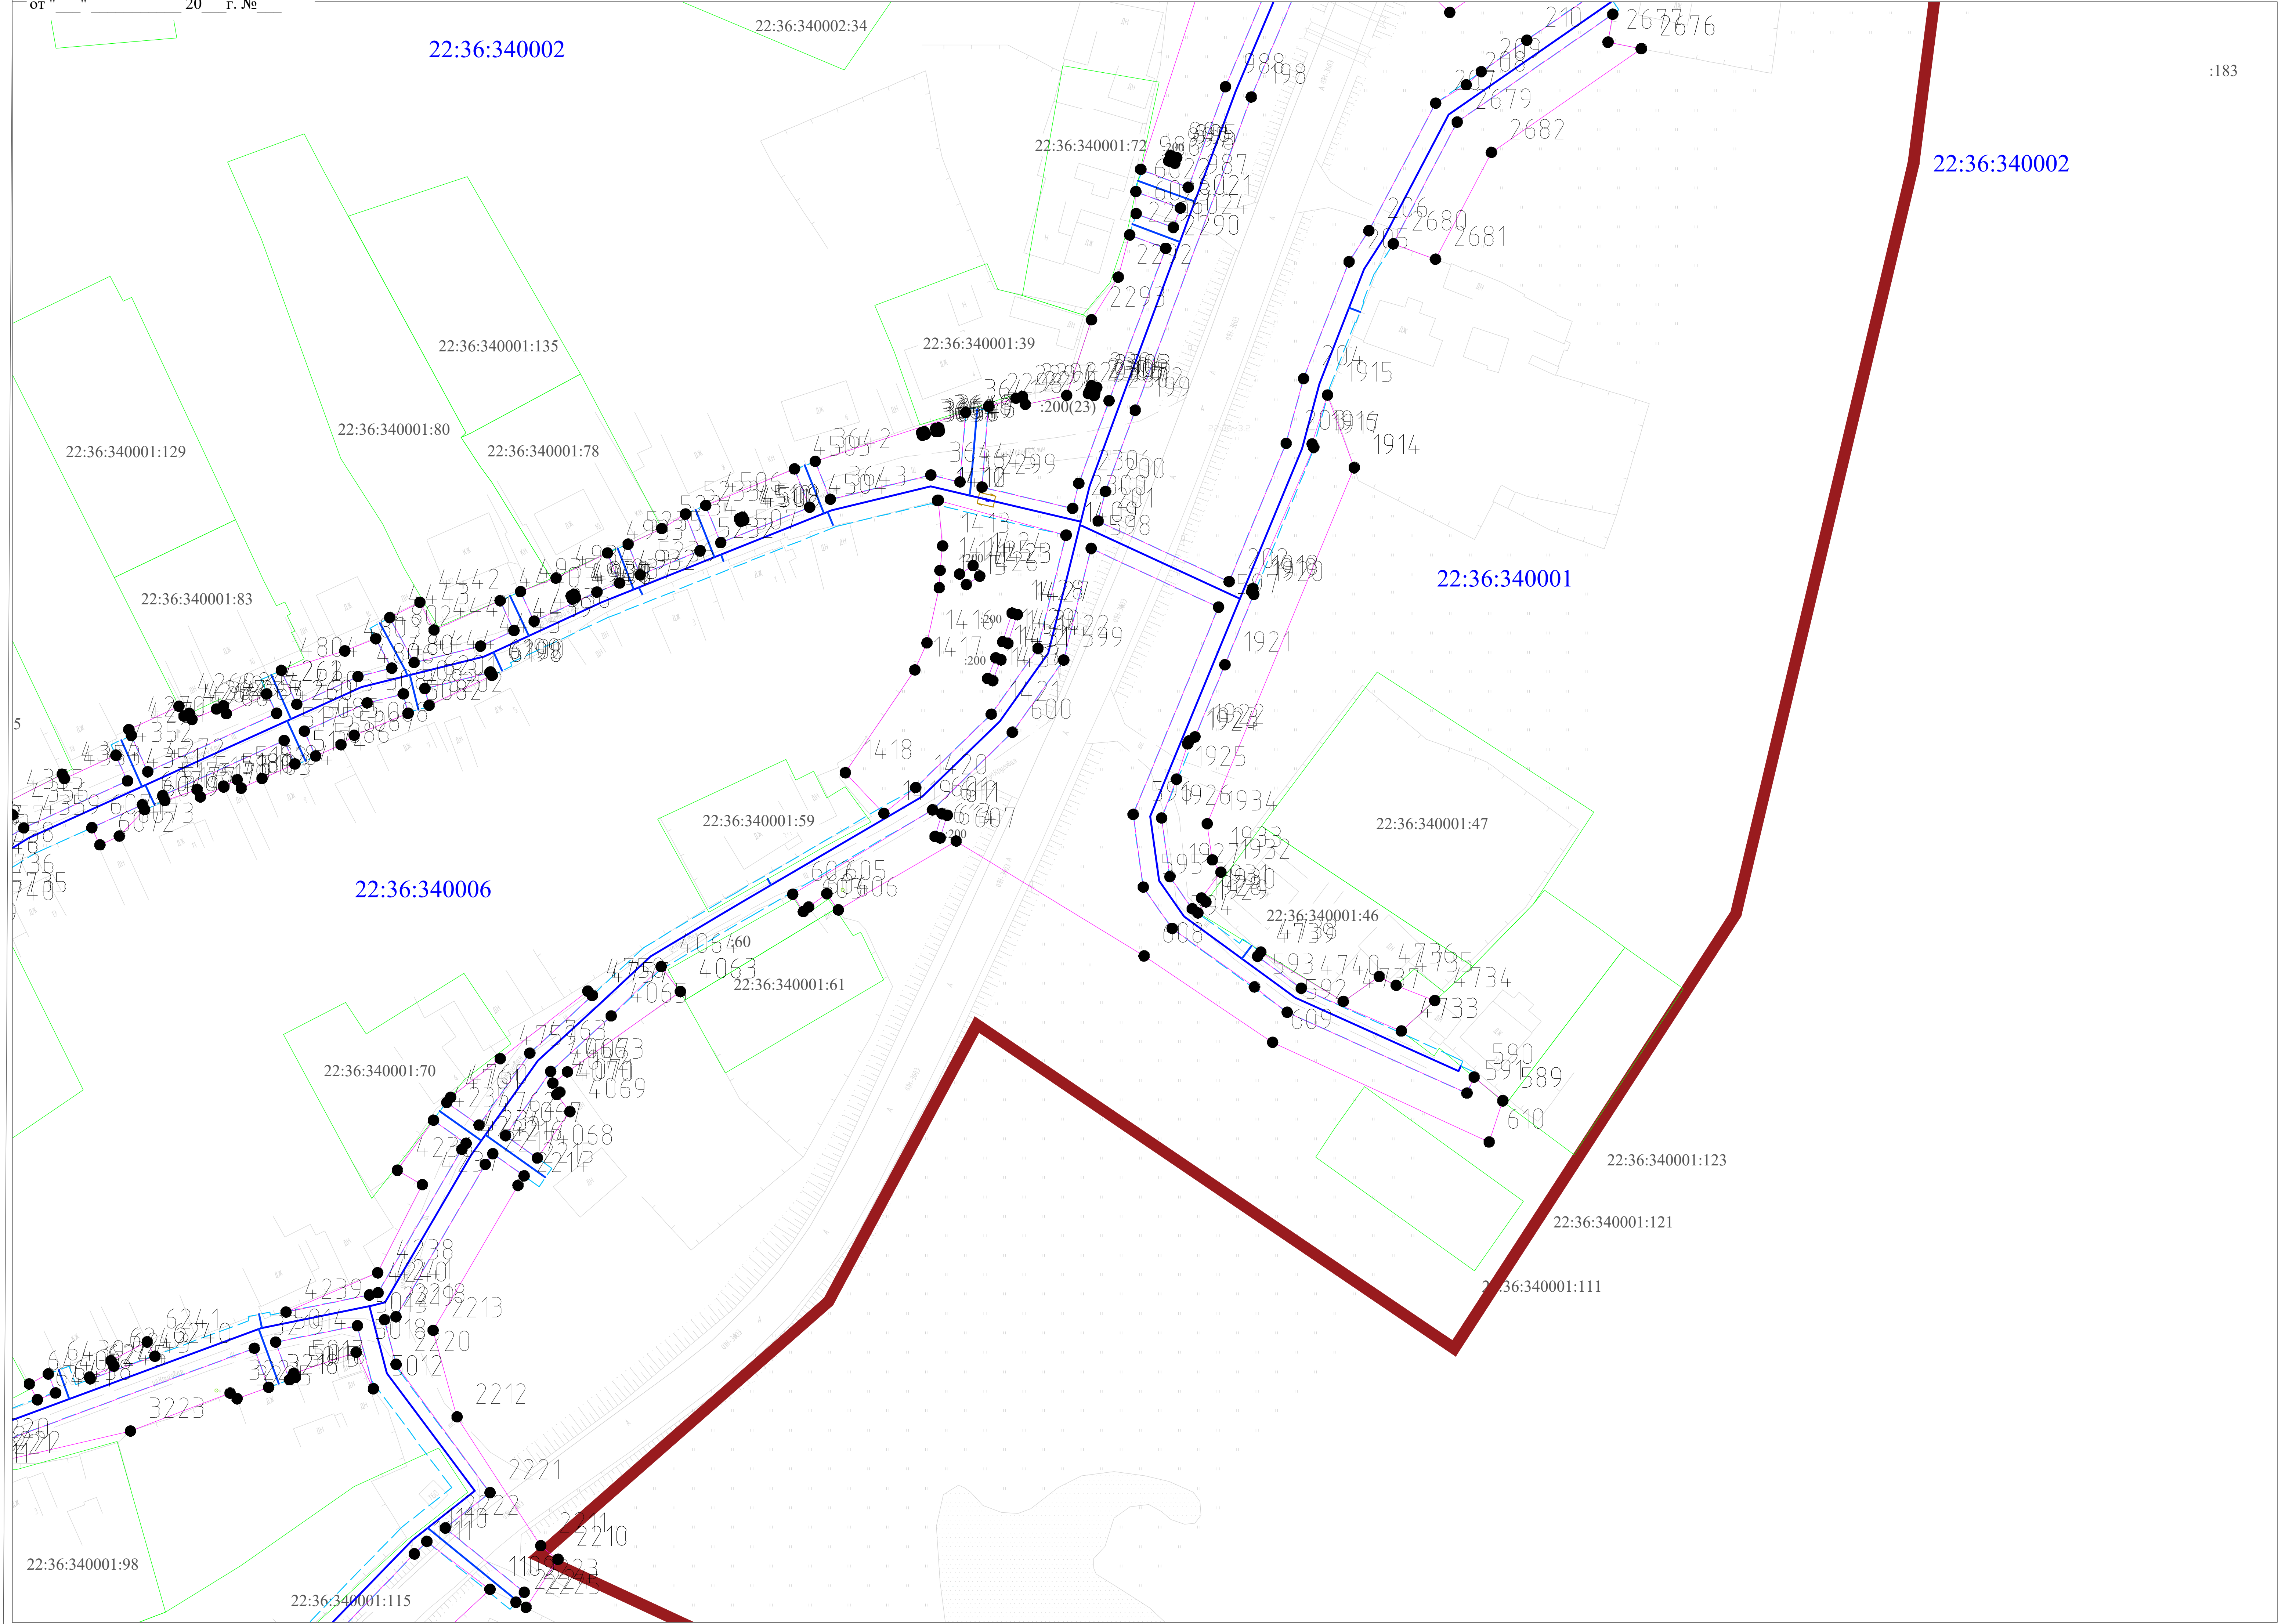

- УСЛОВНЫЕ ОБОЗНАЧЕНИЯ**
- проектные границы публичного сервитута;
 - проектное местоположение газопровода высокого давления II категории (от 0,3 до 0,6 МПа);
 - проектное местоположение газопровода низкого давления (до 0,005 МПа);
 - проектное местоположение охранной зоны газопровода;
 - кадастровый номер земельного участка;
 - граница земельного участка, сведения о которой имеются в ЕГРН и позволяют однозначно определить ее положение на местности;
 - номер кадастрового квартала;
 - граница кадастрового квартала;
 - граница населенного пункта станции Ребриха Станционно-Ребрихинского сельсовета Ребрихинского района Алтайского края
 - характерная точка границы публичного сервитута.



Подпись


Дата " 18 " октября 2024 г.

Место для оттиска печати (при наличии) лица, составляющего описание местоположения границ объекта


Масштаб 1:500

Графическое описание местоположения границ публичного сервитута
Схема расположения границ публичного сервитута

от " " 20 г. №

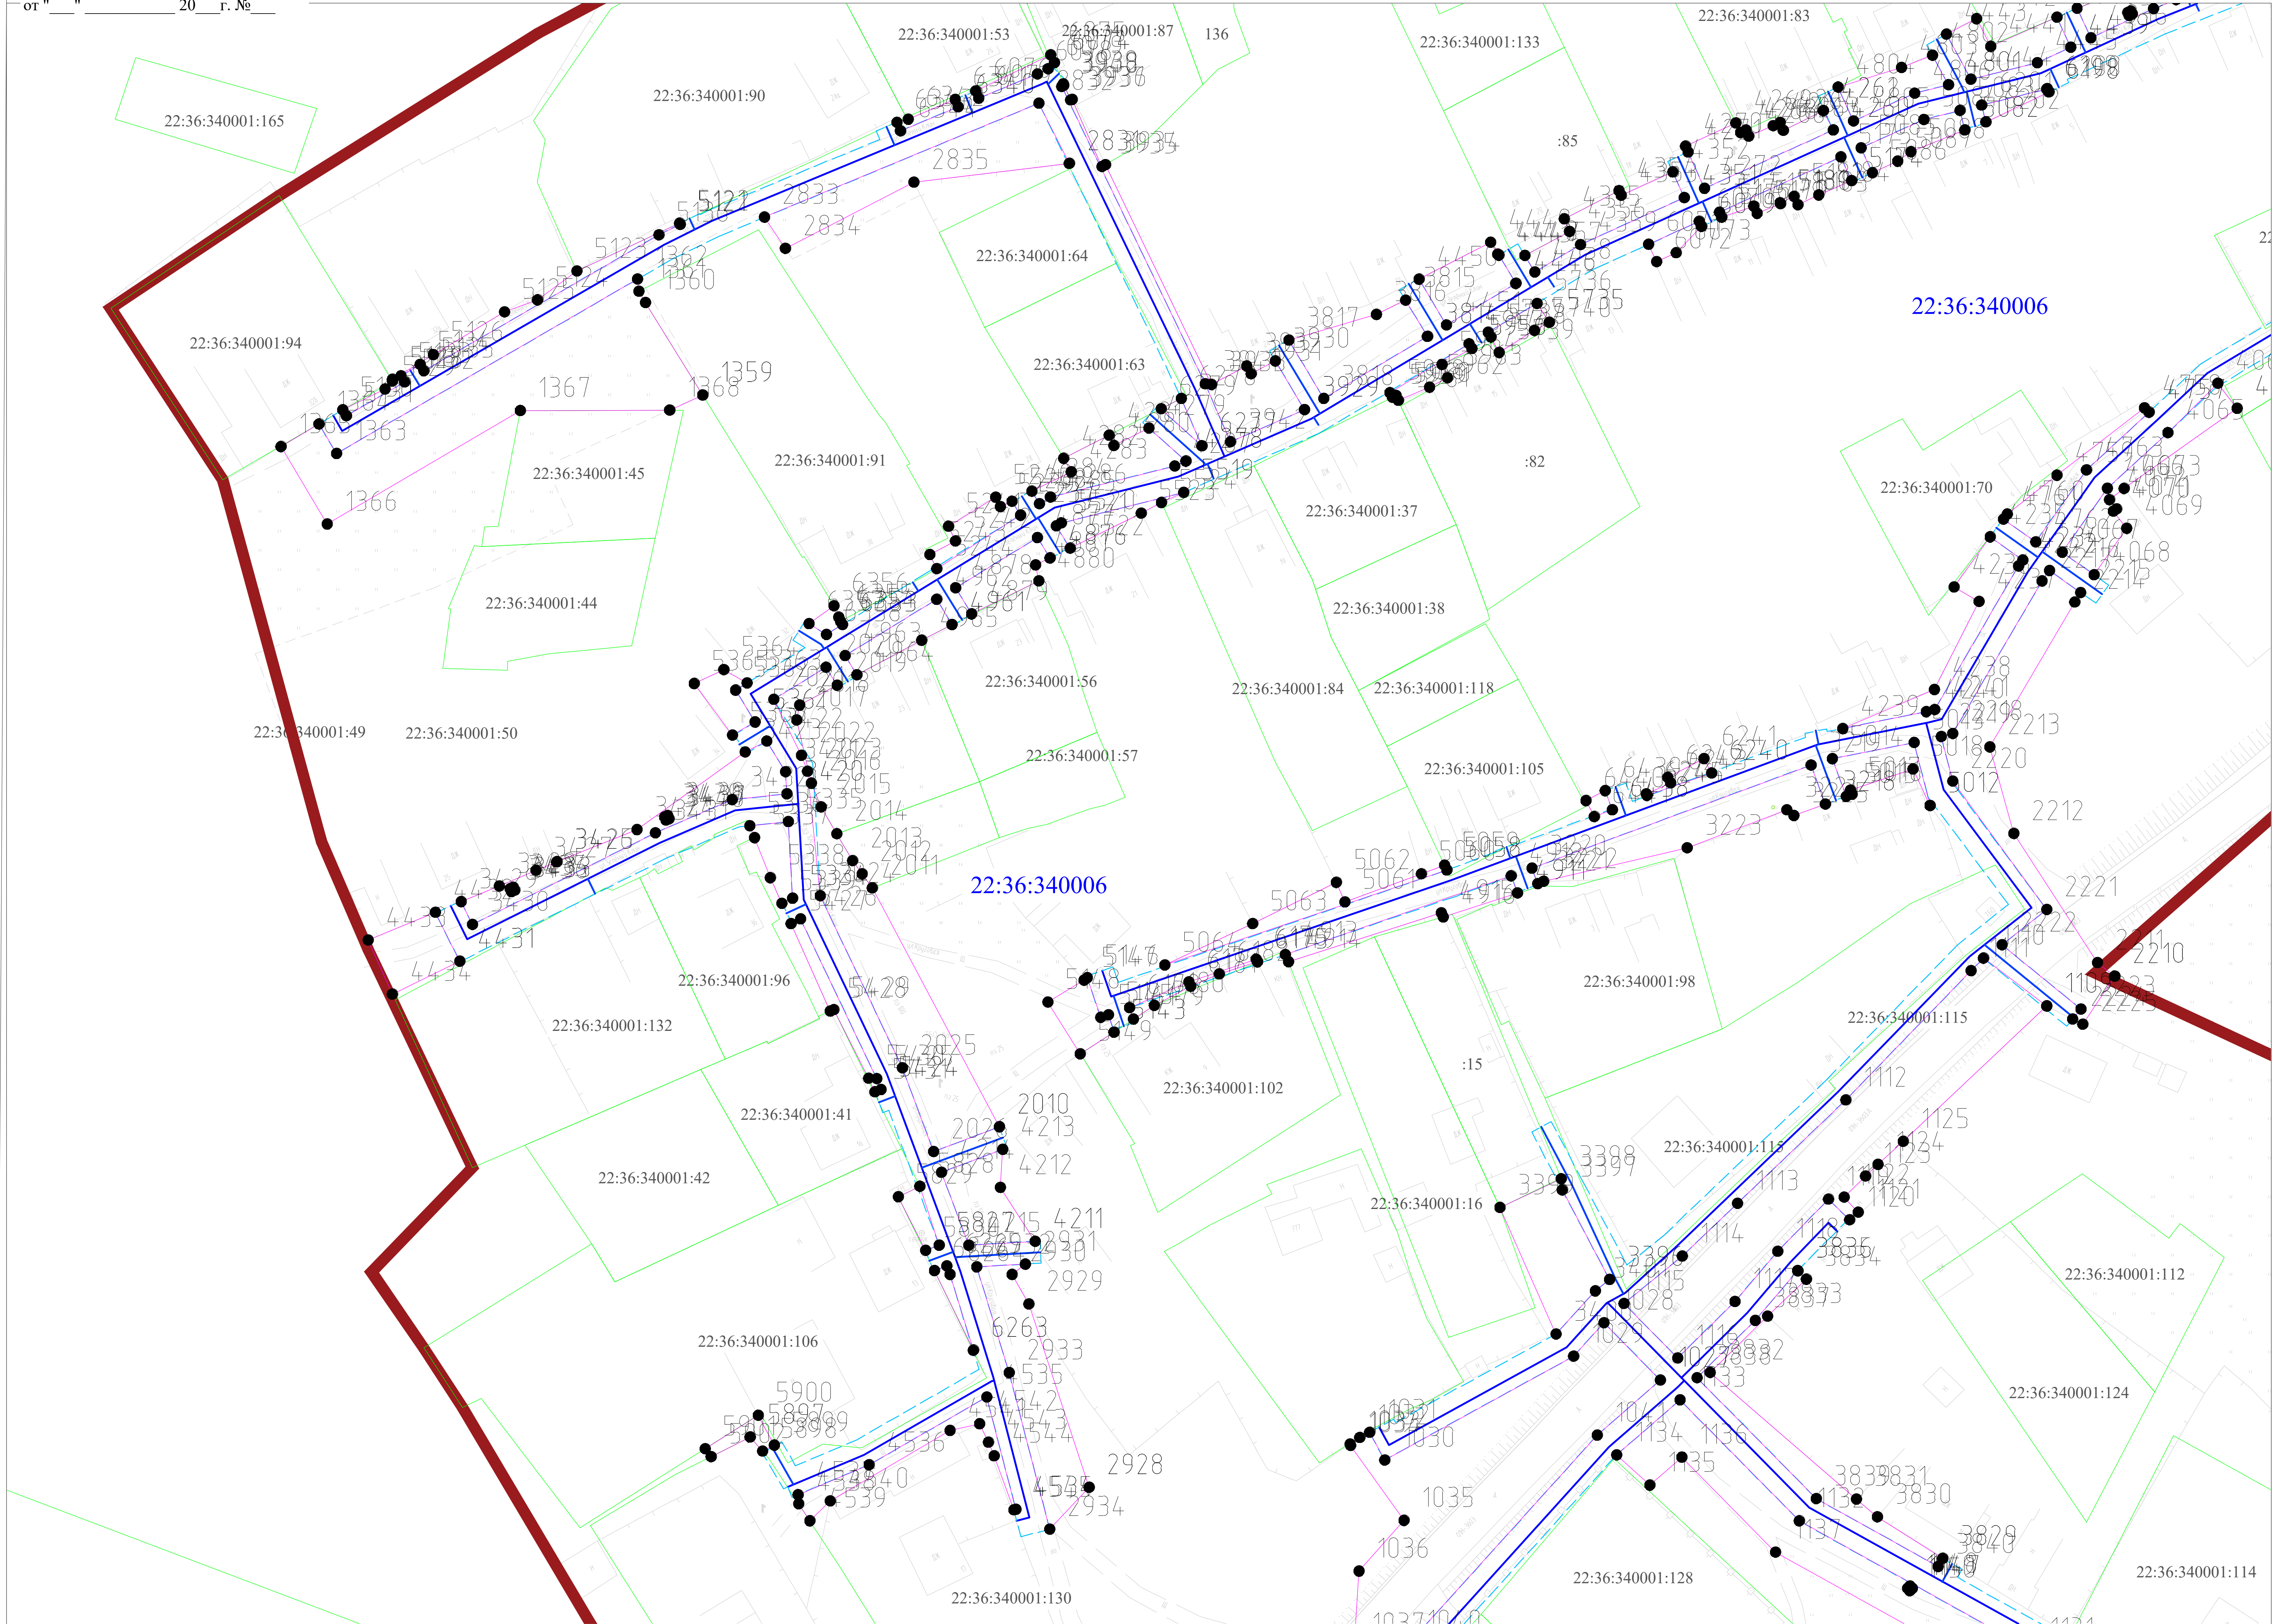

- УСЛОВНЫЕ ОБОЗНАЧЕНИЯ**
- проектные границы публичного сервитута;
 - проектное местоположение газопровода высокого давления II категории (от 0,3 до 0,6 МПа);
 - проектное местоположение газопровода низкого давления (до 0,005 МПа);
 - проектное местоположение охранной зоны газопровода;
 - кадастровый номер земельного участка;
 - граница земельного участка, сведения о которой имеются в ЕГРН и позволяют однозначно определить ее положение на местности;
 - номер кадастрового квартала;
 - граница кадастрового квартала;
 - граница населенного пункта станица Ребриха Станционно-Ребрихинского сельсовета Ребрихинского района Алтайского края;
 - характерная точка границы публичного сервитута.

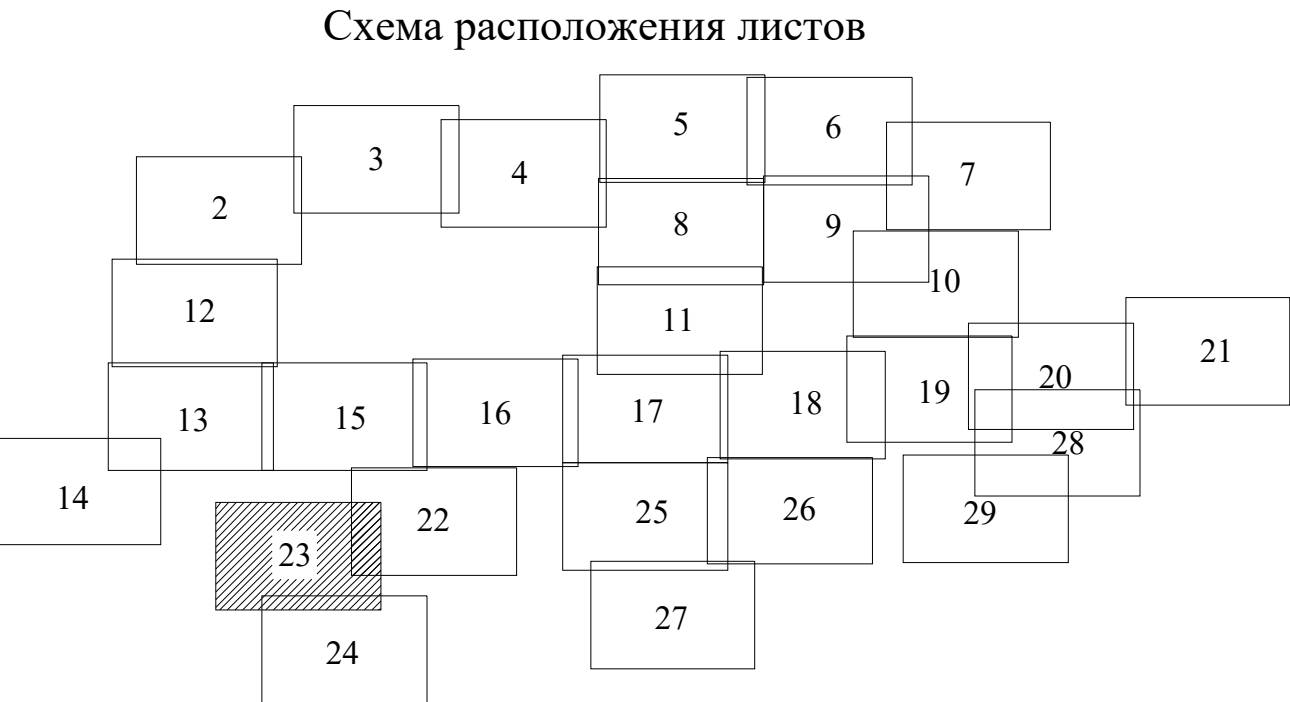


Подпись

Место для отпечатка печати (при наличии) лица, составляющего описание местоположения границ объекта

Дата " 18 " октября 2024 г.

Масштаб 1:500

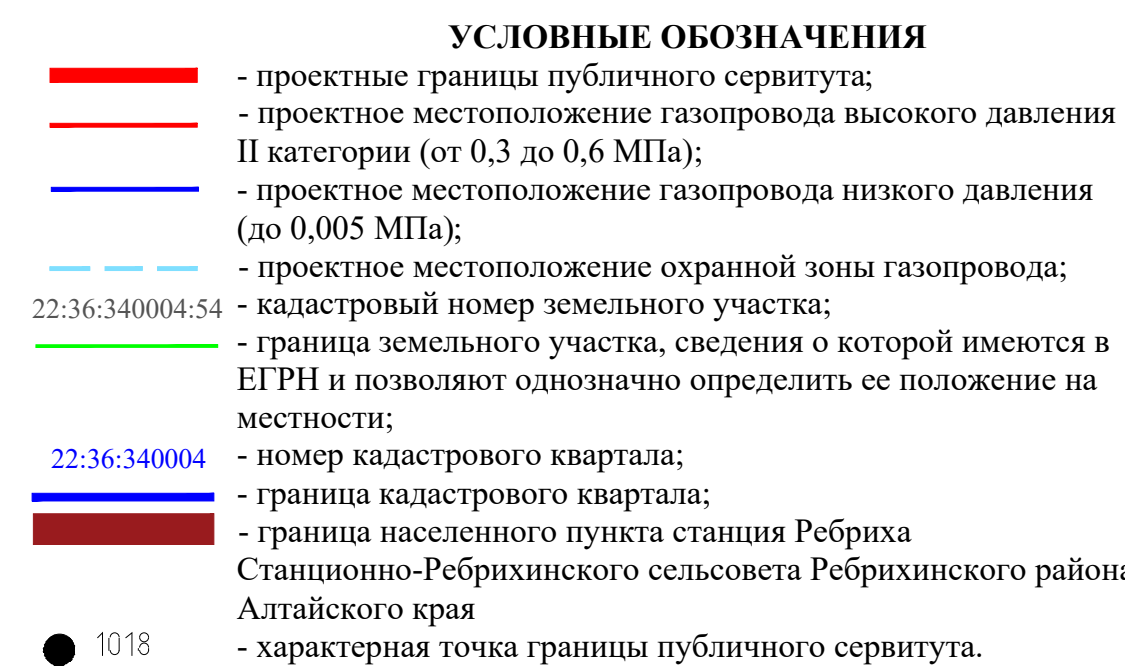


я отсюда не читает (при этом, в

Дата " 18 " октября 2024 г.

Место для отрисовки печати (при наличии) лица, составляющего описание местоположения границ объекта

Машинаб 1:500

Графическое описание местоположения границ публичного сервитута
Схема расположения границ публичного сервитута

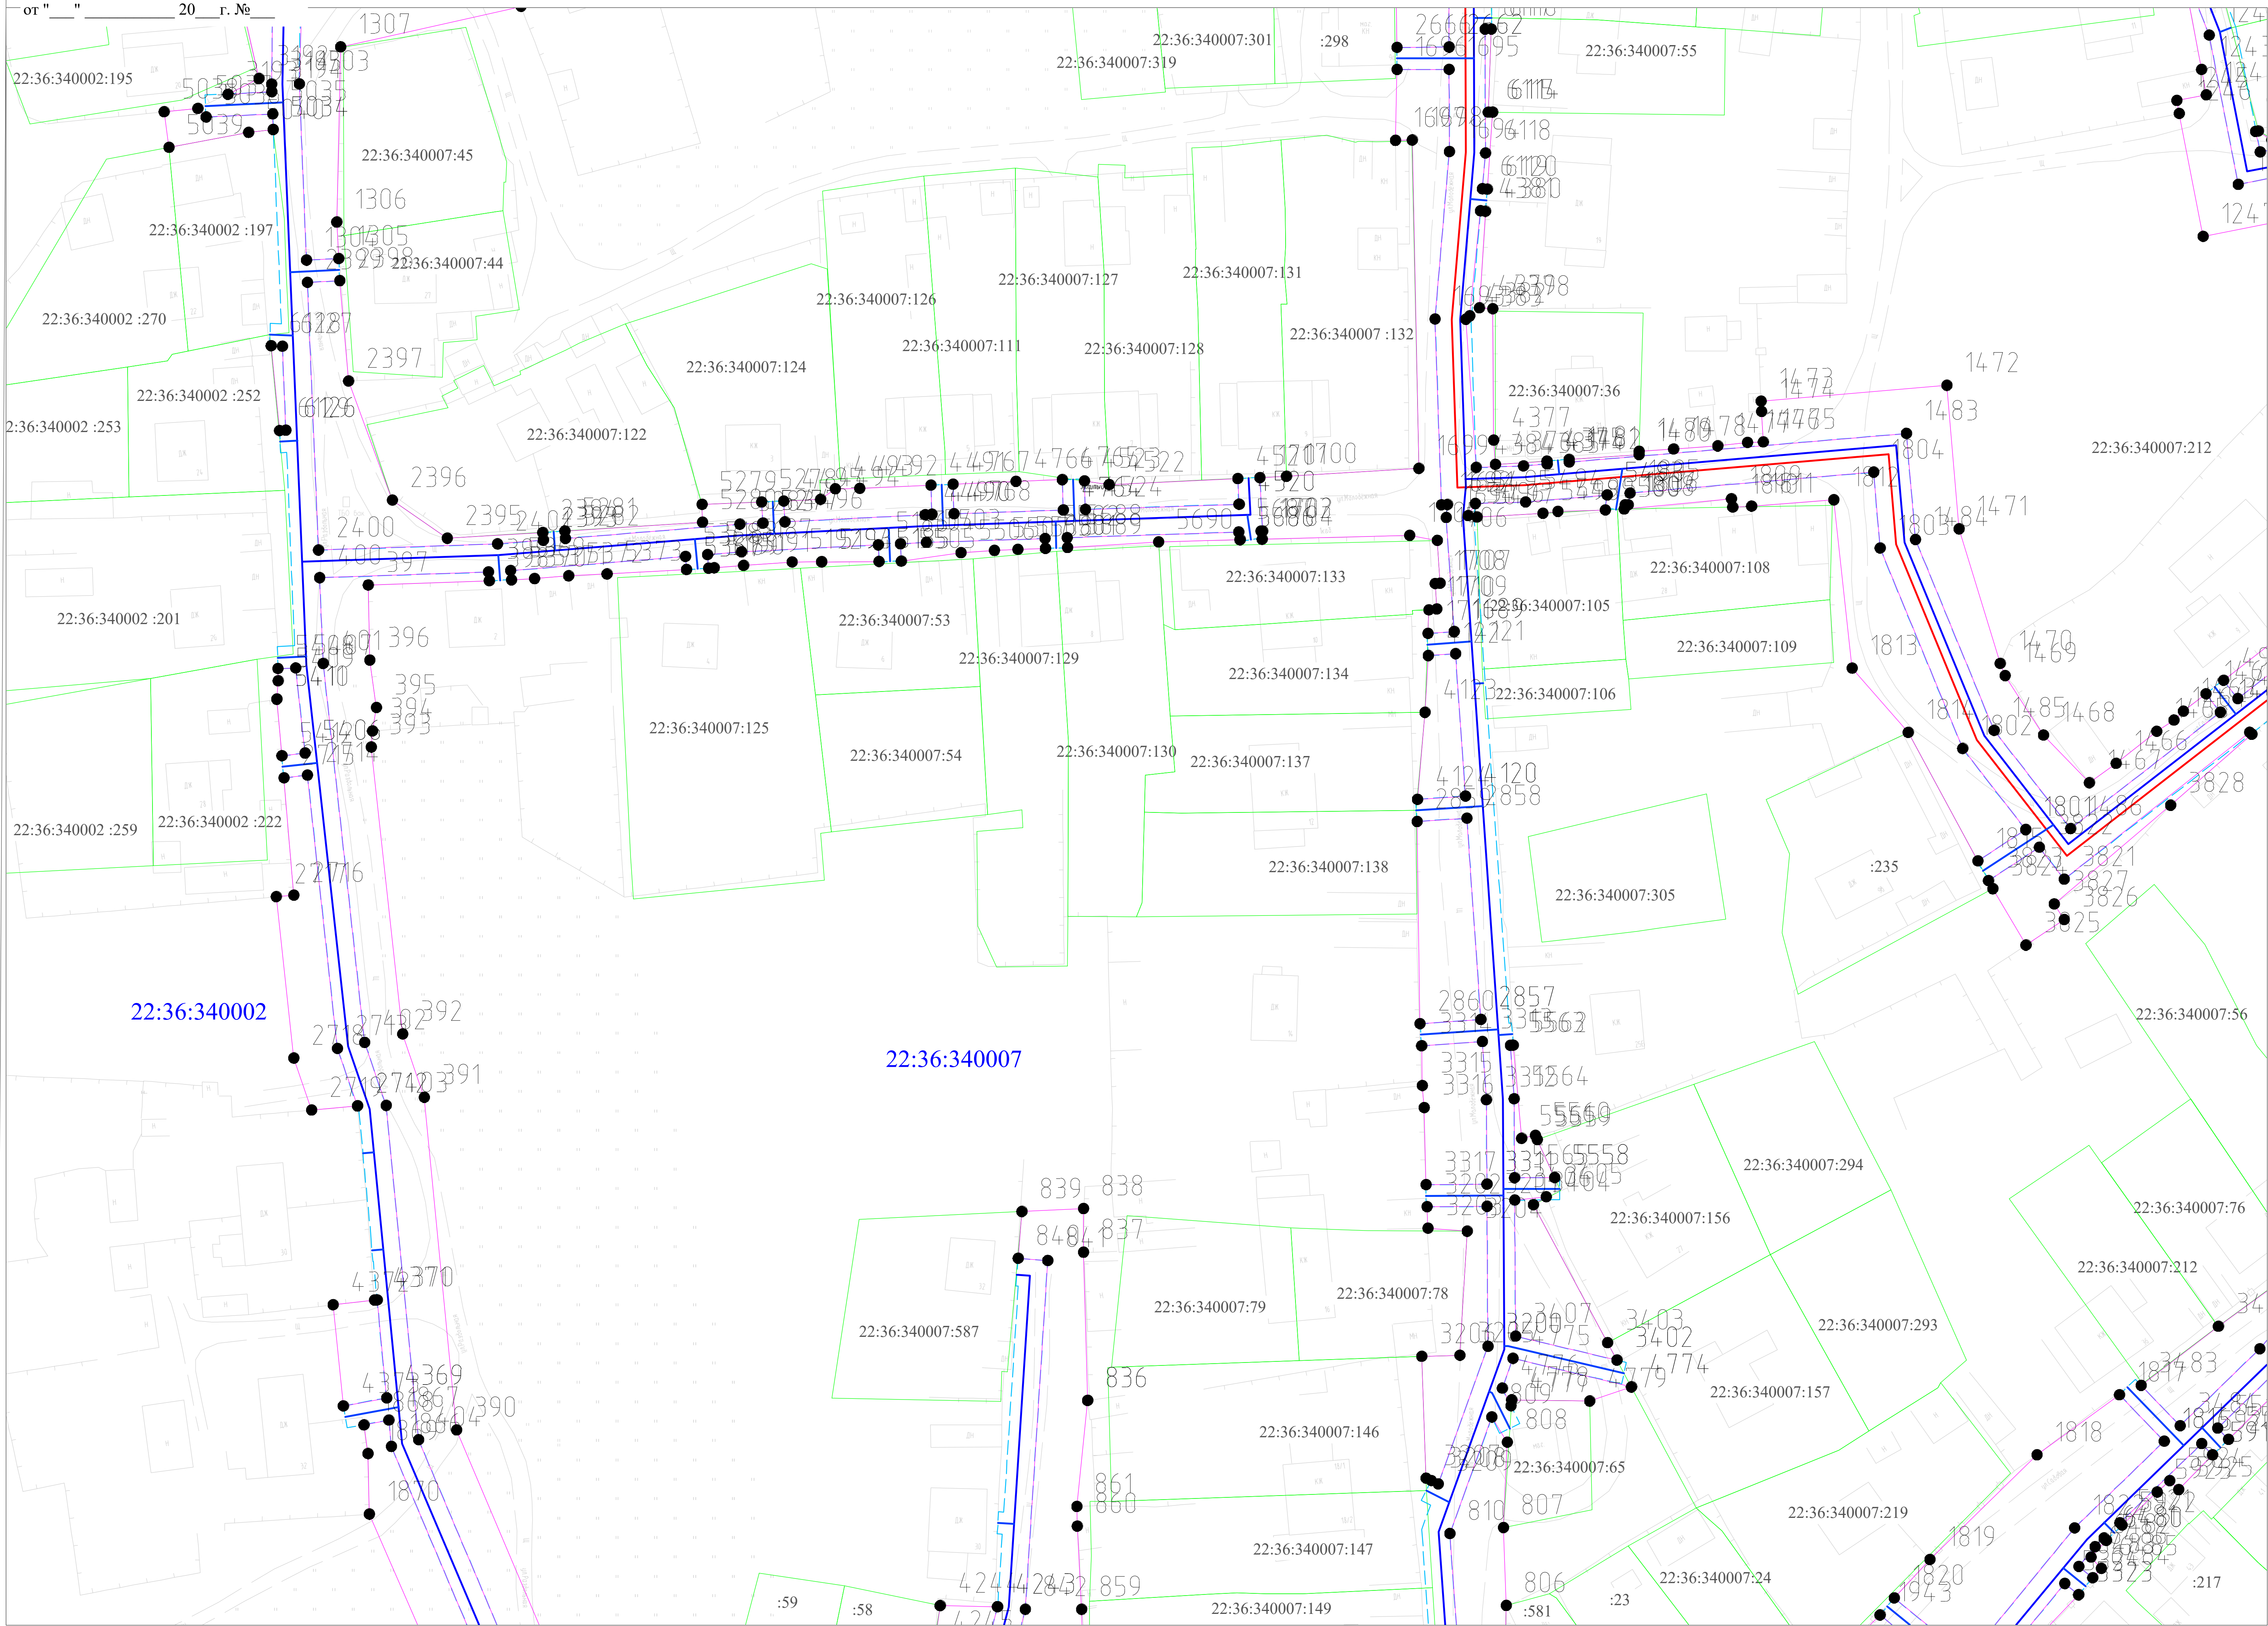

- УСЛОВНЫЕ ОБОЗНАЧЕНИЯ**
- проектные границы публичного сервитута;
 - проектное местоположение газопровода высокого давления II категории (от 0,3 до 0,6 МПа);
 - проектное местоположение газопровода низкого давления (до 0,005 МПа);
 - проектное местоположение охранной зоны газопровода;
 - кадастровый номер земельного участка;
 - граница земельного участка, сведения о которой имеются в ЕГРН и позволяют однозначно определить ее положение на местности;
 - номер кадастрового квартала;
 - граница кадастрового квартала;
 - граница населенного пункта станция Ребриха Станционно-Ребрихинского сельсовета Ребрихинского района Алтайского края
 - характерная точка границы публичного сервитута.




Подпись _____ Дата " 18 " октября 2024 г.

Место для отложения печати (при наличии) лица, составляющего описание местоположения границ объекта

Масштаб 1:500


Графическое описание местоположения границ публичного сервитута
Схема расположения границ публичного сервитута

от " " 20 г. №

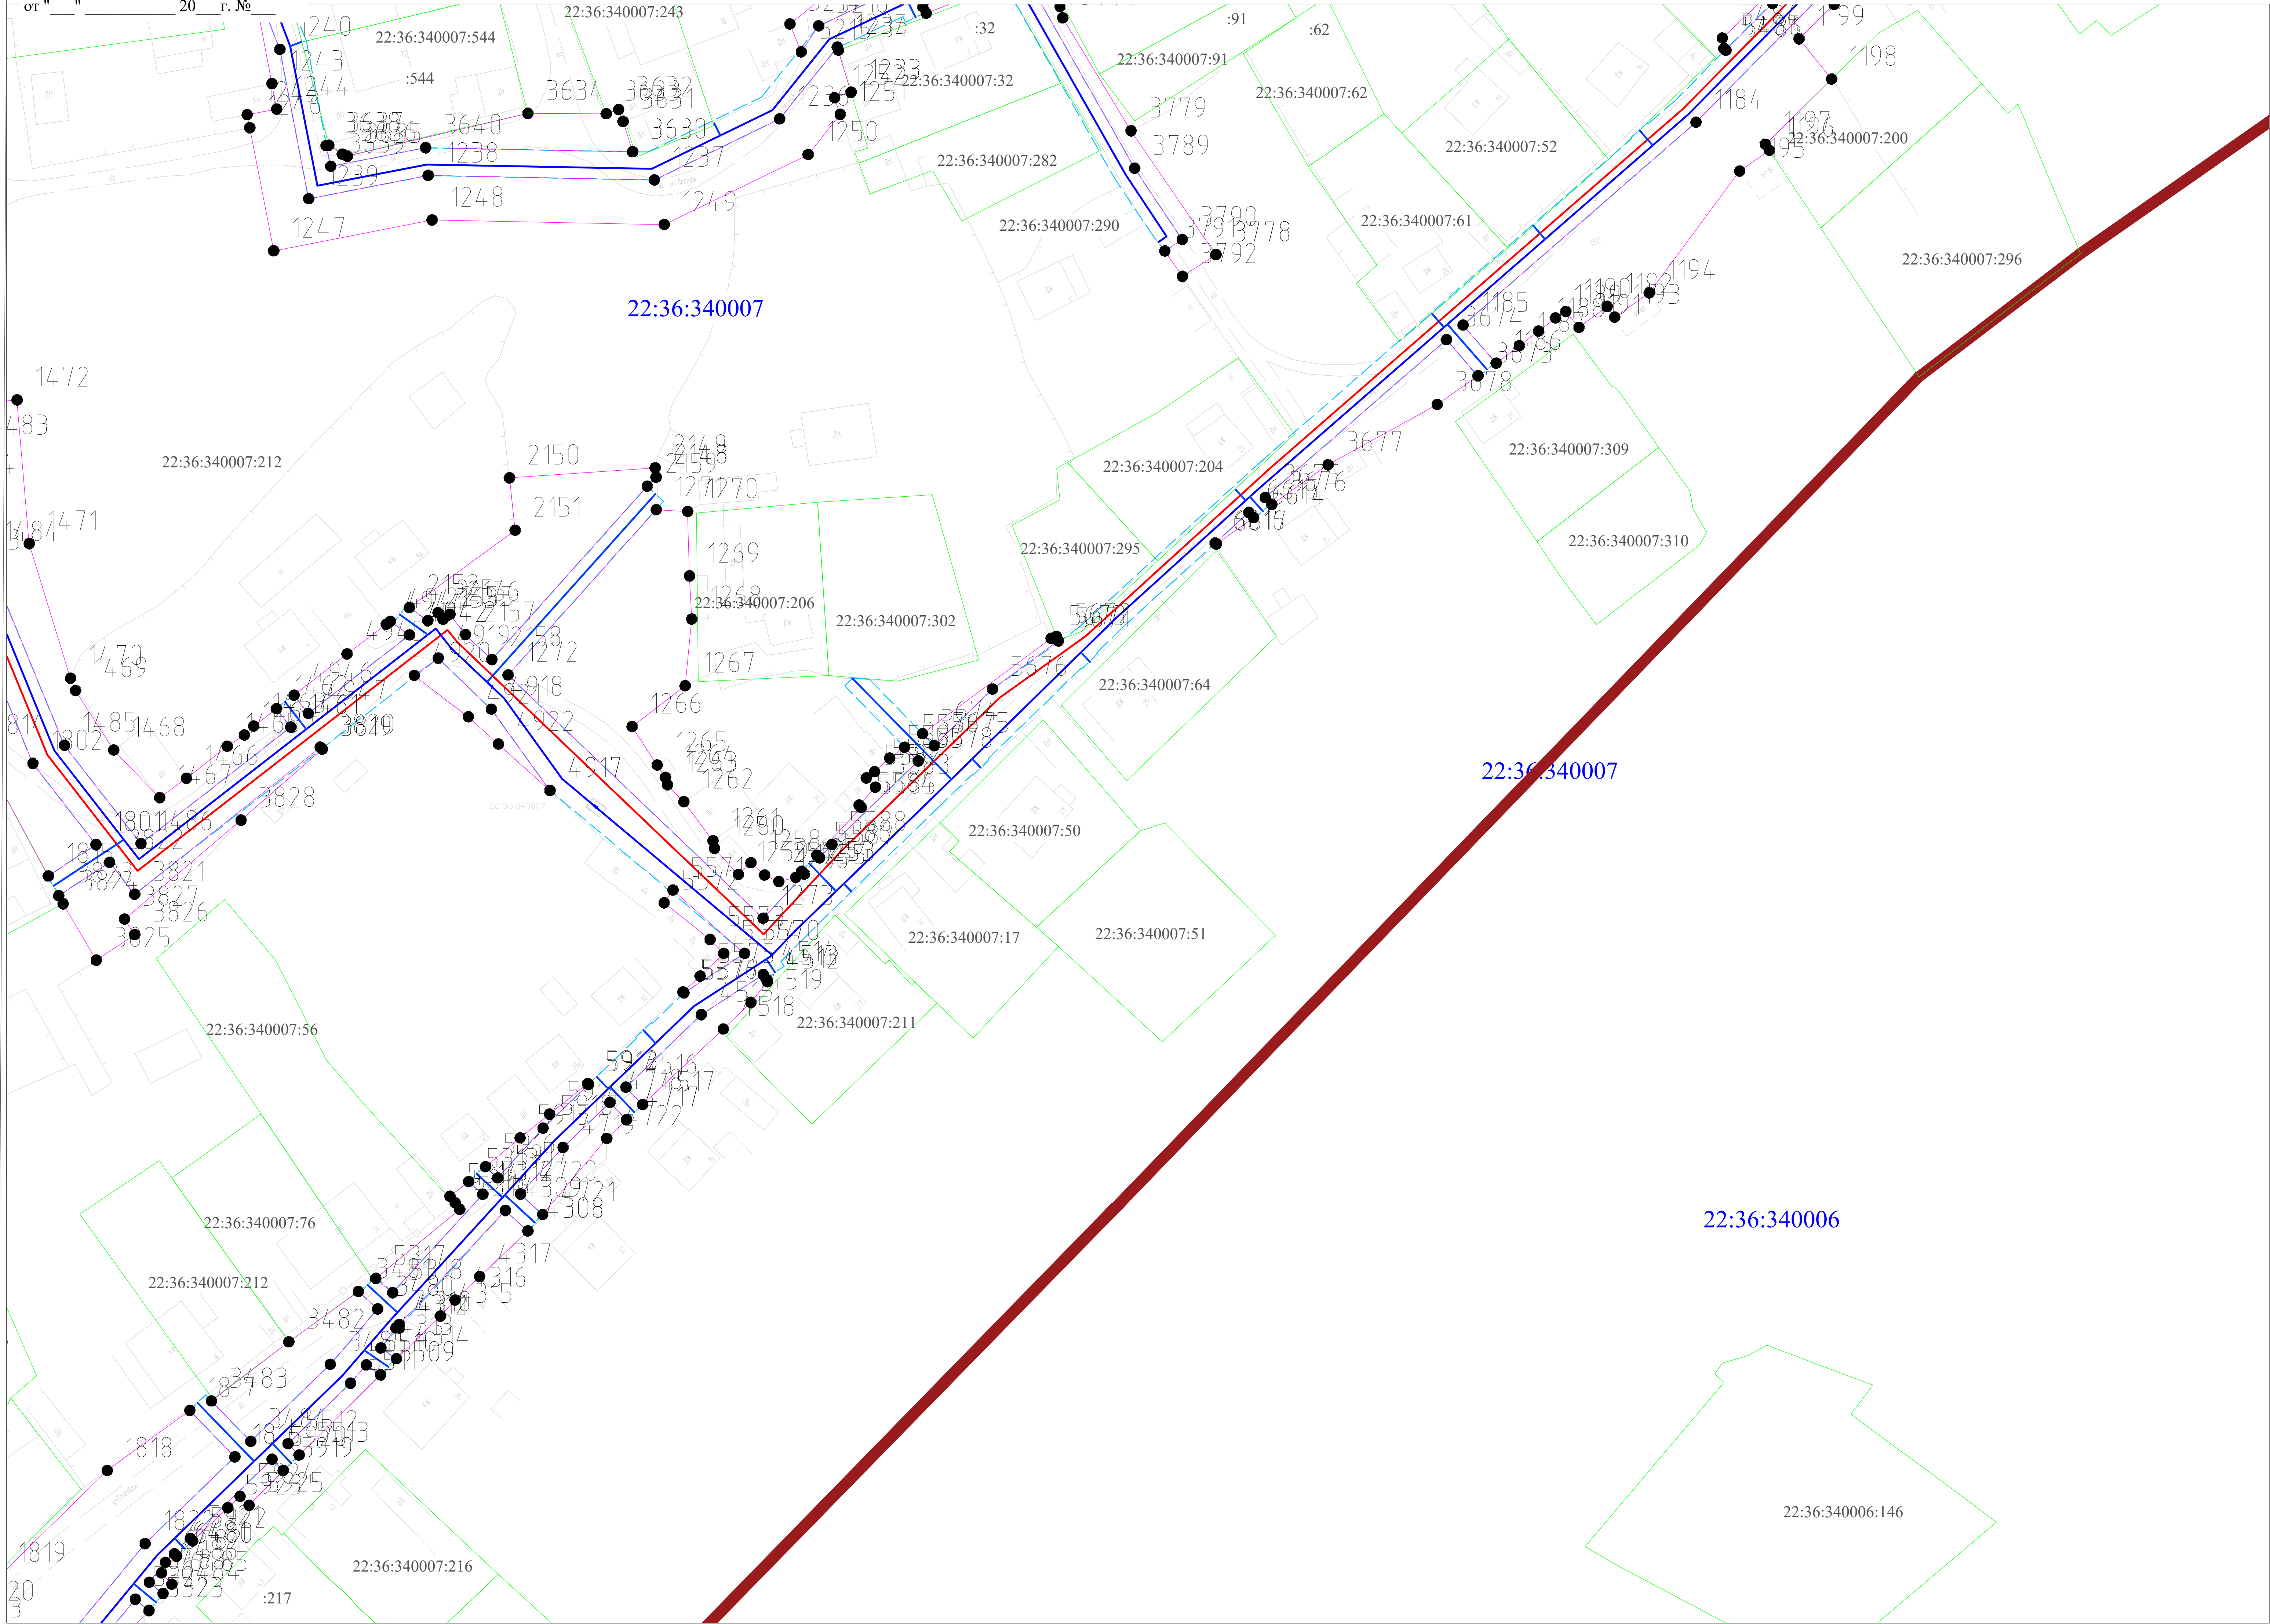

- УСЛОВНЫЕ ОБОЗНАЧЕНИЯ**
- проектные границы публичного сервитута;
 - проектное местоположение газопровода высокого давления II категории (от 0,3 до 0,6 МПа);
 - проектное местоположение газопровода низкого давления (до 0,005 МПа);
 - проектное местоположение охранной зоны газопровода;
 - кадастровый номер земельного участка;
 - граница земельного участка, сведения о которой имеются в ЕГРН и позволяют однозначно определить ее положение на местности;
 - номер кадастрового квартала;
 - граница кадастрового квартала;
 - граница населенного пункта станция Ребриха Станционно-Ребрихинского сельсовета Ребрихинского района Алтайского края
 - характерная точка границы публичного сервитута.

Схема расположения листов

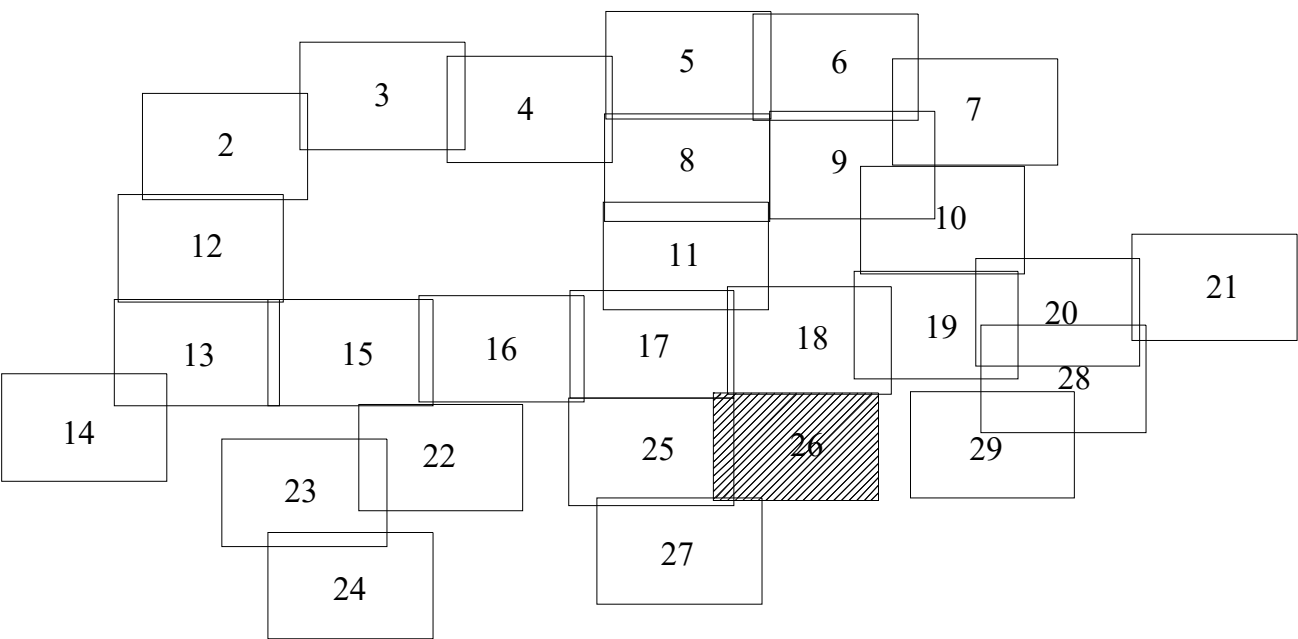

Подпись




Дата " 18 " октября 2024 г.

Место для отписки (подписи) лица, составляющего описание местоположения границ объекта

Масштаб 1:500

Графическое описание местоположения границ публичного сервитута
Схема расположения границ публичного сервитута

от " " 20 г. №

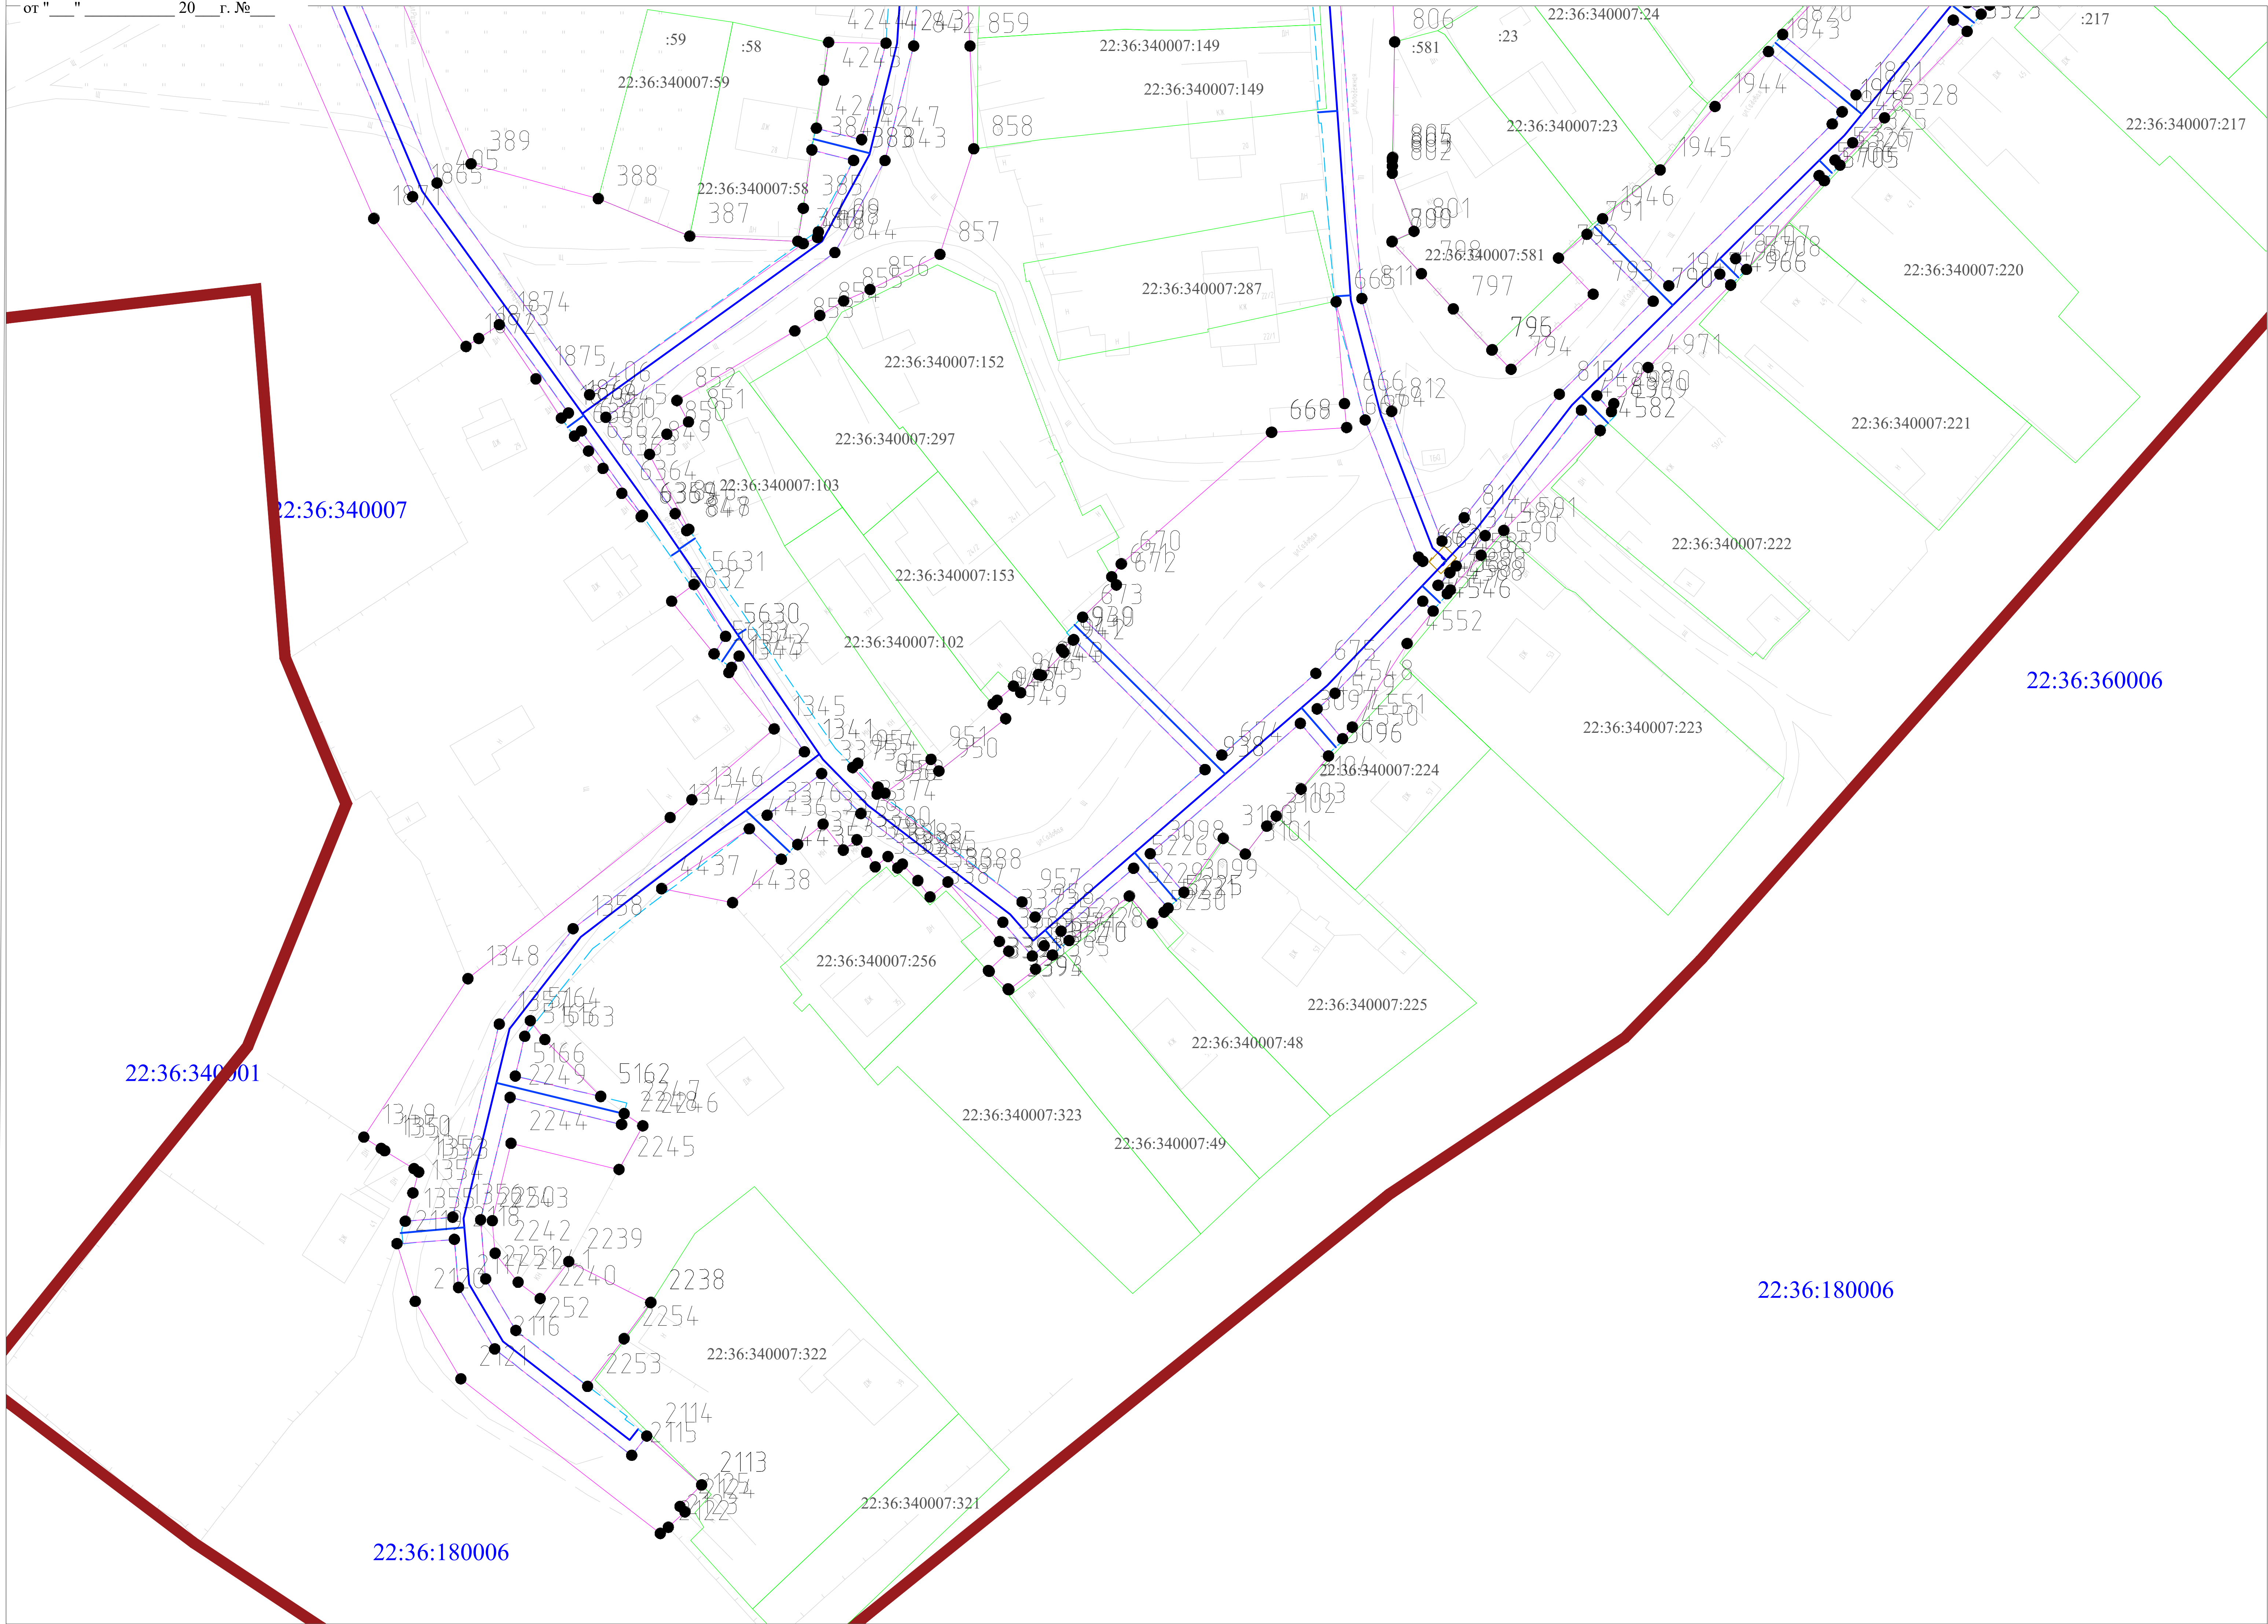

- УСЛОВНЫЕ ОБОЗНАЧЕНИЯ**
- проектные границы публичного сервитута;
 - проектное местоположение газопровода высокого давления II категории (от 0,3 до 0,6 МПа);
 - проектное местоположение газопровода низкого давления (до 0,005 МПа);
 - проектное местоположение охранной зоны газопровода;
 - кадастровый номер земельного участка;
 - граница земельного участка, сведения о которой имеются в ЕГРН и позволяют однозначно определить ее положение на местности;
 - номер кадастрового квартала;
 - граница кадастрового квартала;
 - граница населенного пункта станция Ребриха Станционно-Ребрихинского сельсовета Ребрихинского района Алтайского края
 - характерная точка границы публичного сервитута.



Подпись




Дата " 18 " октября 2024 г.

Место для отставки печати (при наличии), лица, составляющего описание местоположения границ объекта

Масштаб 1:500



Графическое описание местоположения границ публичного сервитута
Схема расположения границ публичного сервитута

от " " 20 г. №

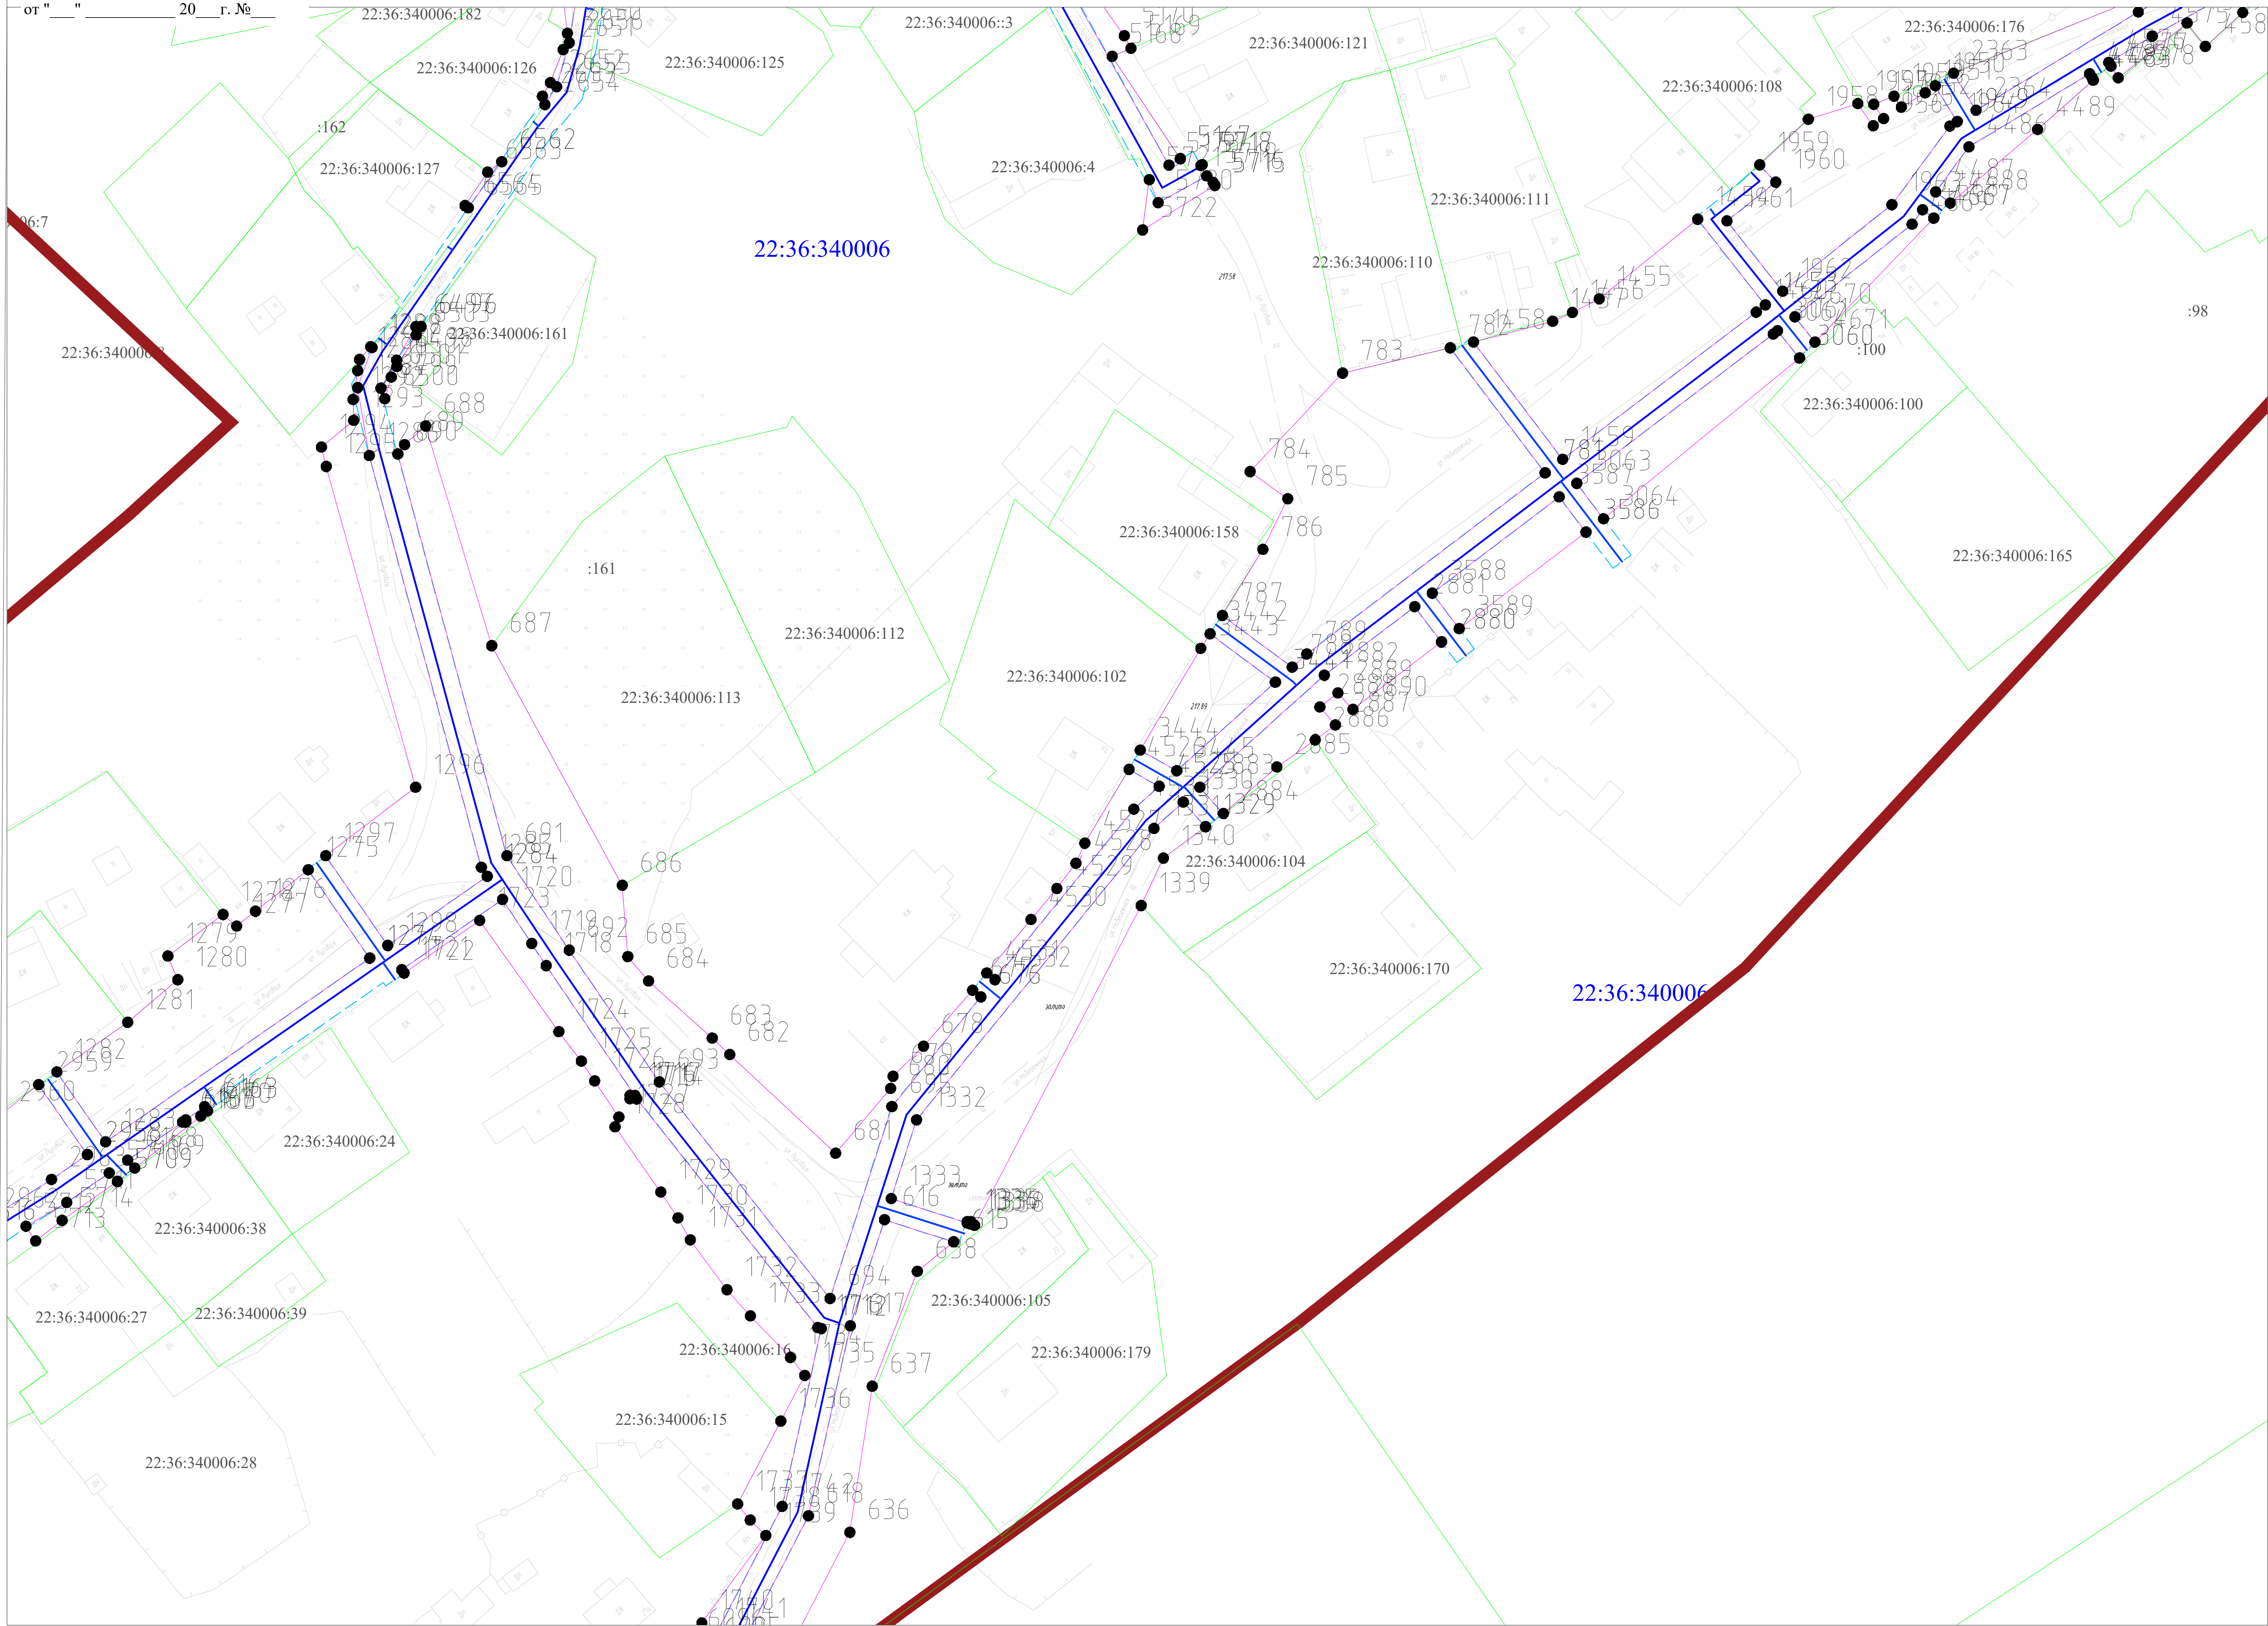

- УСЛОВНЫЕ ОБОЗНАЧЕНИЯ**
- проектные границы публичного сервитута;
 - проектное местоположение газопровода высокого давления II категории (от 0,3 до 0,6 МПа);
 - проектное местоположение газопровода низкого давления (до 0,005 МПа);
 - проектное местоположение охранной зоны газопровода;
 - кадастровый номер земельного участка;
 - граница земельного участка, сведения о которой имеются в ЕГРН и позволяют однозначно определить ее положение на местности;
 - номер кадастрового квартала;
 - граница кадастрового квартала;
 - граница населенного пункта станция Ребриха Станционно-Ребрихинского сельсовета Ребрихинского района Алтайского края
 - характерная точка границы публичного сервитута.


Схема расположения листов

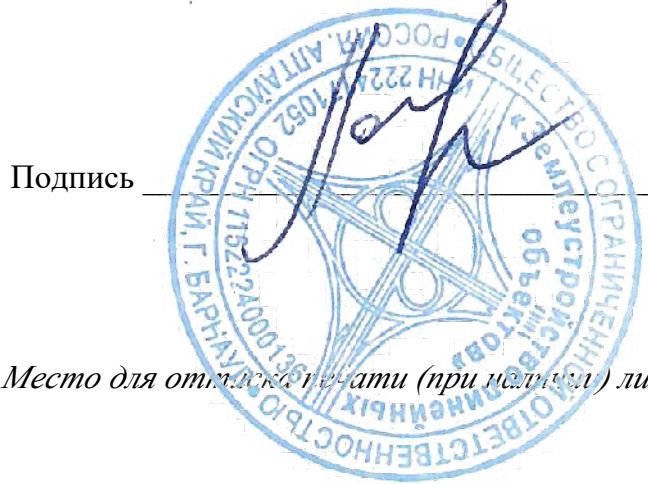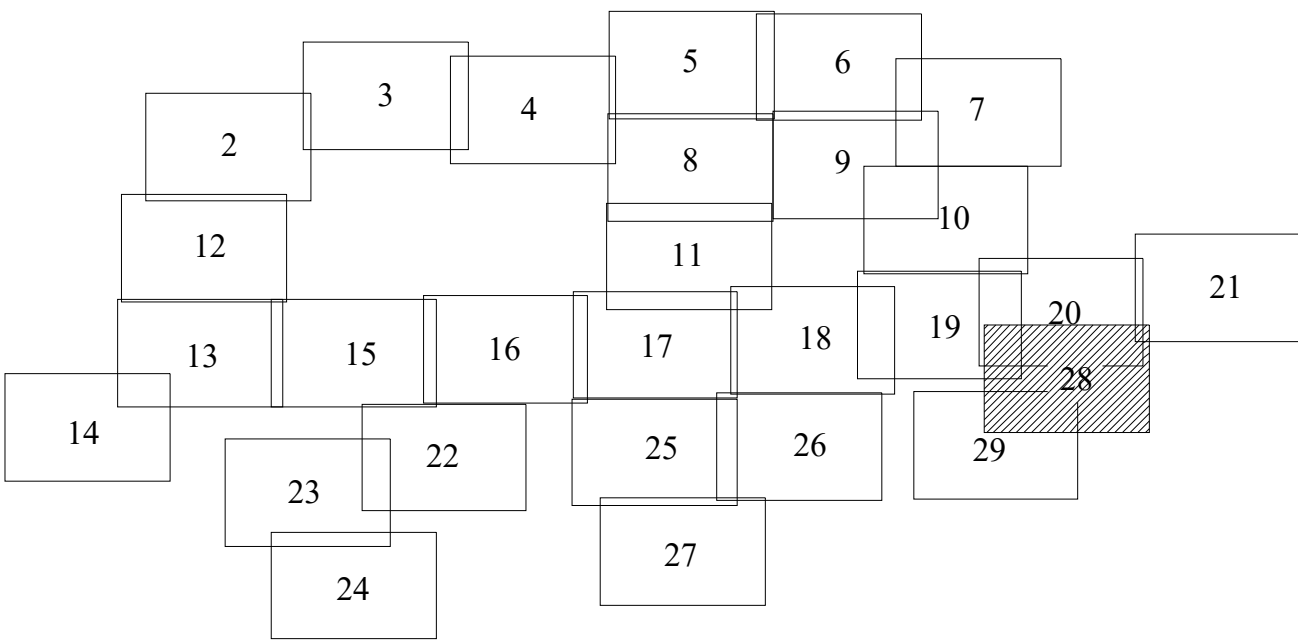

Подпись Дата " 18 " октября 2024 г.

Место для отпечатывания (при наличии) лица, составляющего описание местоположения границ объекта

Масштаб 1:500

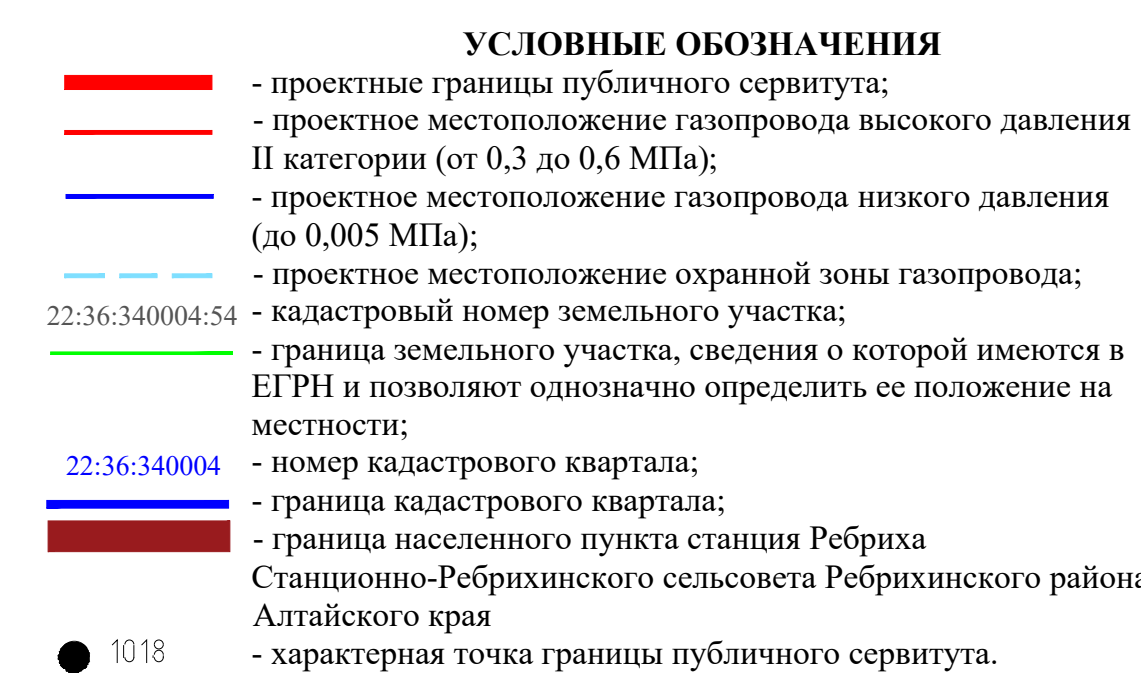

я отпущена в отставку (при наличии в л

Дата " 18 " октября 2024 г.

Место для отрисовки печати (при наличии) лица, составляющего описание местоположения границ объекта

Macuimab 1:500