

от " " 20 г. №

Публичный сервитут испрашиваемого в отношении:

1. земель, в кадастровом квартале 22:36:180006, находящихся в государственной или муниципальной собственности. Площадь земель для предполагаемого сервитута - 31 кв.м.;
2. земель, в кадастровом квартале 22:36:340007, находящихся в государственной или муниципальной собственности. Площадь земель для предполагаемого сервитута - 28191 кв.м.;
3. земель, в кадастровом квартале 22:36:340006, находящихся в государственной или муниципальной собственности. Площадь земель для предполагаемого сервитута - 15290 кв.м.;
4. земель, в кадастровом квартале 22:36:340001, находящихся в государственной или муниципальной собственности. Площадь земель для предполагаемого сервитута - 13004 кв.м.;
5. земель, в кадастровом квартале 22:36:340002, находящихся в государственной или муниципальной собственности. Площадь земель для предполагаемого сервитута - 21258 кв.м.;
6. земель, в кадастровом квартале 22:36:340003, находящихся в государственной или муниципальной собственности. Площадь земель для предполагаемого сервитута - 7482 кв.м.;
7. земель, в кадастровом квартале 22:36:340005, находящихся в государственной или муниципальной собственности. Площадь земель для предполагаемого сервитута - 24348 кв.м.;
8. земель, в кадастровом квартале 22:36:340004, находящихся в государственной или муниципальной собственности. Площадь земель для предполагаемого сервитута - 12532 кв.м.;

а также в отношении земельных участков, с кадастровыми номерами:
9. 22:36:340004:64, местоположение: Российская Федерация, Алтайский край, район Ребрихинский, Станционно-Ребрихинский сельсовет. Земельный участок расположен в северо-западной части квартала. Площадь земельного участка за пределами сервитута - 207 кв.м.;

10. 22:36:000000:617 местоположение: Российская Федерация, Алтайский край, Ребрихинский район, МО Станционно-Ребрихинский сельсовет, ст.Ребриха,автомобильная дорога "Подъезд к ст.Ребриха", км 3+911 - км 4+907, км 5+075 - км 5+925. Площадь земельного участка для предполагаемого сервитута - 3507 кв.м.;

11. 22:36:000000:614 местоположение: Российская Федерация, Алтайский край, Ребрихинский район,МО Станционно-Ребрихинский сельсовет, ст.Ребриха, автомобильная дорога "Подъезд к ст.Ребриха", км 4+907 - км 5+009. Площадь земельного участка для предполагаемого сервитута - 218 кв.м.;

12. 22:36:000000:627 местоположение: Российская Федерация, Алтайский край, район Ребрихинский, МО Станционно - Ребрихинский сельсовет, ст. Ребриха, автомобильная дорога "подъезд ст. Ребриха". Площадь земельного участка для предполагаемого сервитута - 881 кв.м.;

13. 22:36:340006:630 местоположение: Российская Федерация, Алтайский край, Ребрихинский район, МО Станционно-Ребрихинский сельсовет, ст Ребриха, автомобильная дорога "Подъезд к ст Ребриха", км 5+925 - км 6+072. Площадь земельного участка для предполагаемого сервитута - 630 кв.м.;

14. 22:36:000000:2 (22:36:34000:144). Местоположение установлено относительно ориентира, расположенного за пределами участка.Ориентир Алтайский край,Ребрихинский район,(Алтайский край,долоаса отвода ж/д в границах Ребрихинского района.Участок находится примерно в 209,315-260,5 км направления Барнаул -Кулунда, по направлению на север от ориентира. Почтовый адрес ориентира: Российская Федерация, Алтайский край, Ребрихинский район. Площадь земельного участка для предполагаемого сервитута - 1941 кв.м.

Местоположение публичного сервитута: Алтайский край, Ребрихинский район, ст. Ребриха, в границах кадастровых кварталов 22:36:340004, 22:36:340005, 22:36:340003, 22:36:340002, 22:36:340001, 22:36:340006, 22:36:340007, 22:36:180006.


Публичный сервитут испрашивается для проектирования линейного объекта: "Распределительный газопровод ст. Ребриха Ребрихинского района Алтайского края"

Вариант 1
Общая площадь публичного сервитута для просктирования линейного объекта - 129520 кв. м
Протяженность газопровода: около 27 км.
Перечень характерных точек границ публичного сервитута представлен в ведомости координат.

Вариант 2 - отсутствует.

Система координат МСК-22, зона 2

Метод определения координат - Аналитический метод;
Средняя квадратическая ошибка погрешности положения характерных точек - 0,10

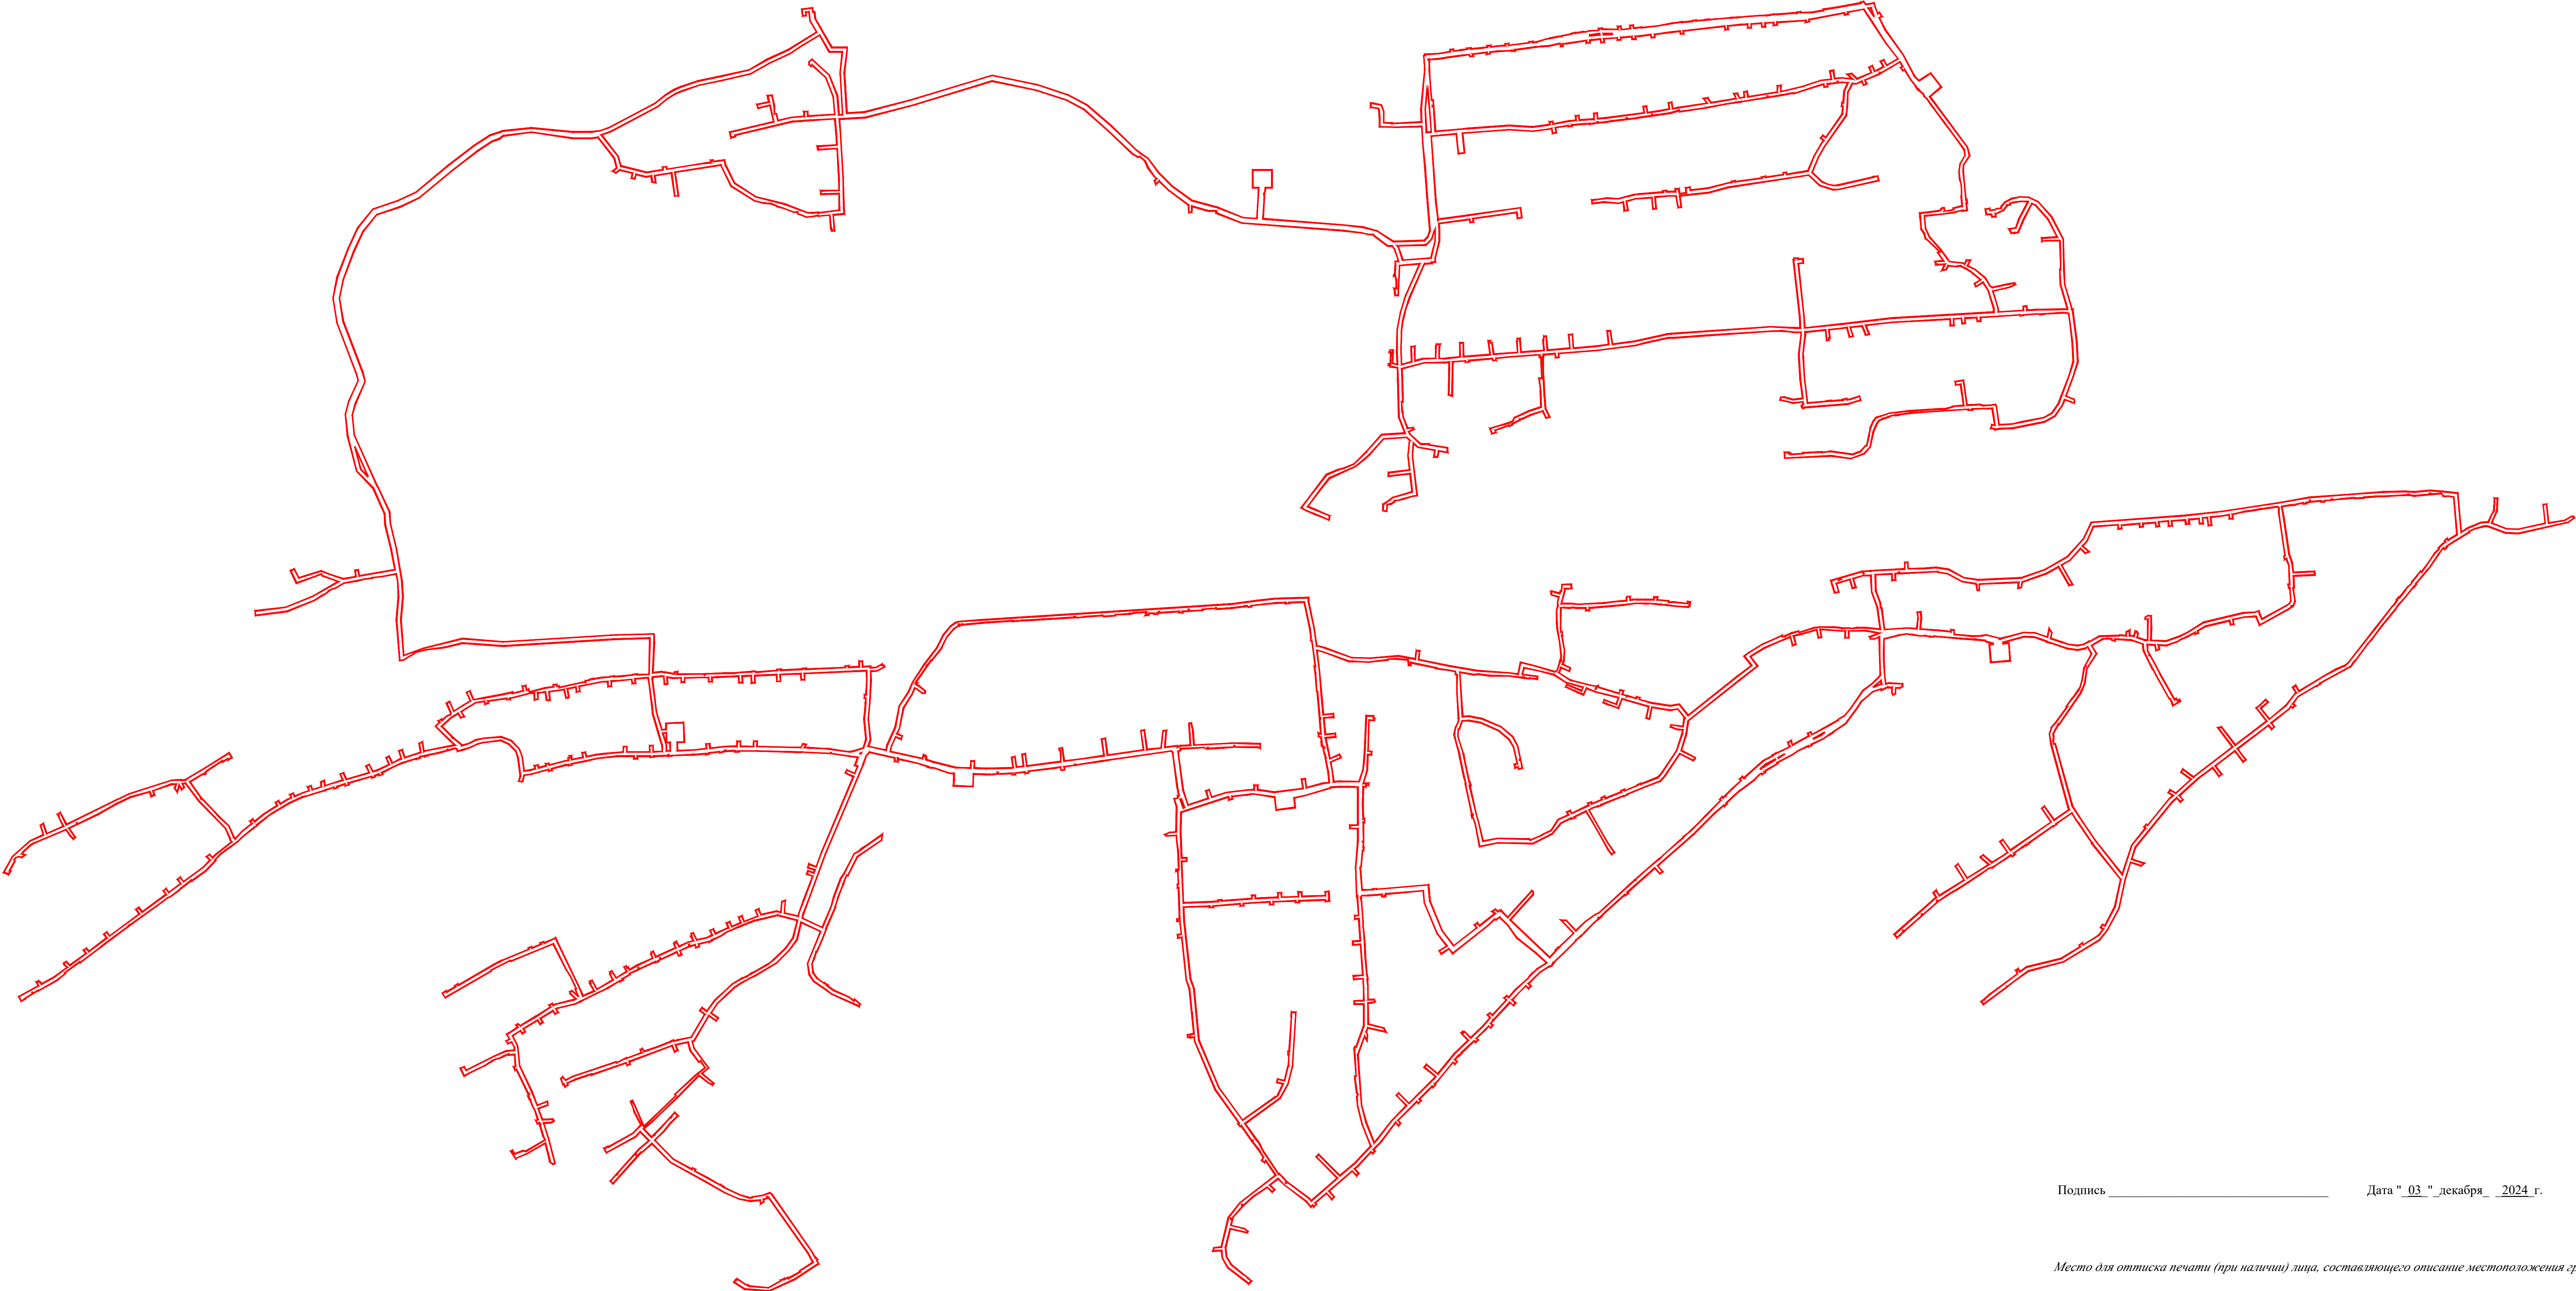


Подпись _____ Дата " 03 " декабря 2024 г.

Место для оттиска печати (при наличии) лица, составляющего описание местоположения границ объекта

Масштаб 1:500

Графическое описание местоположения границ публичного сервитута
Схема расположения границ публичного сервитута


от " " 20 г. №

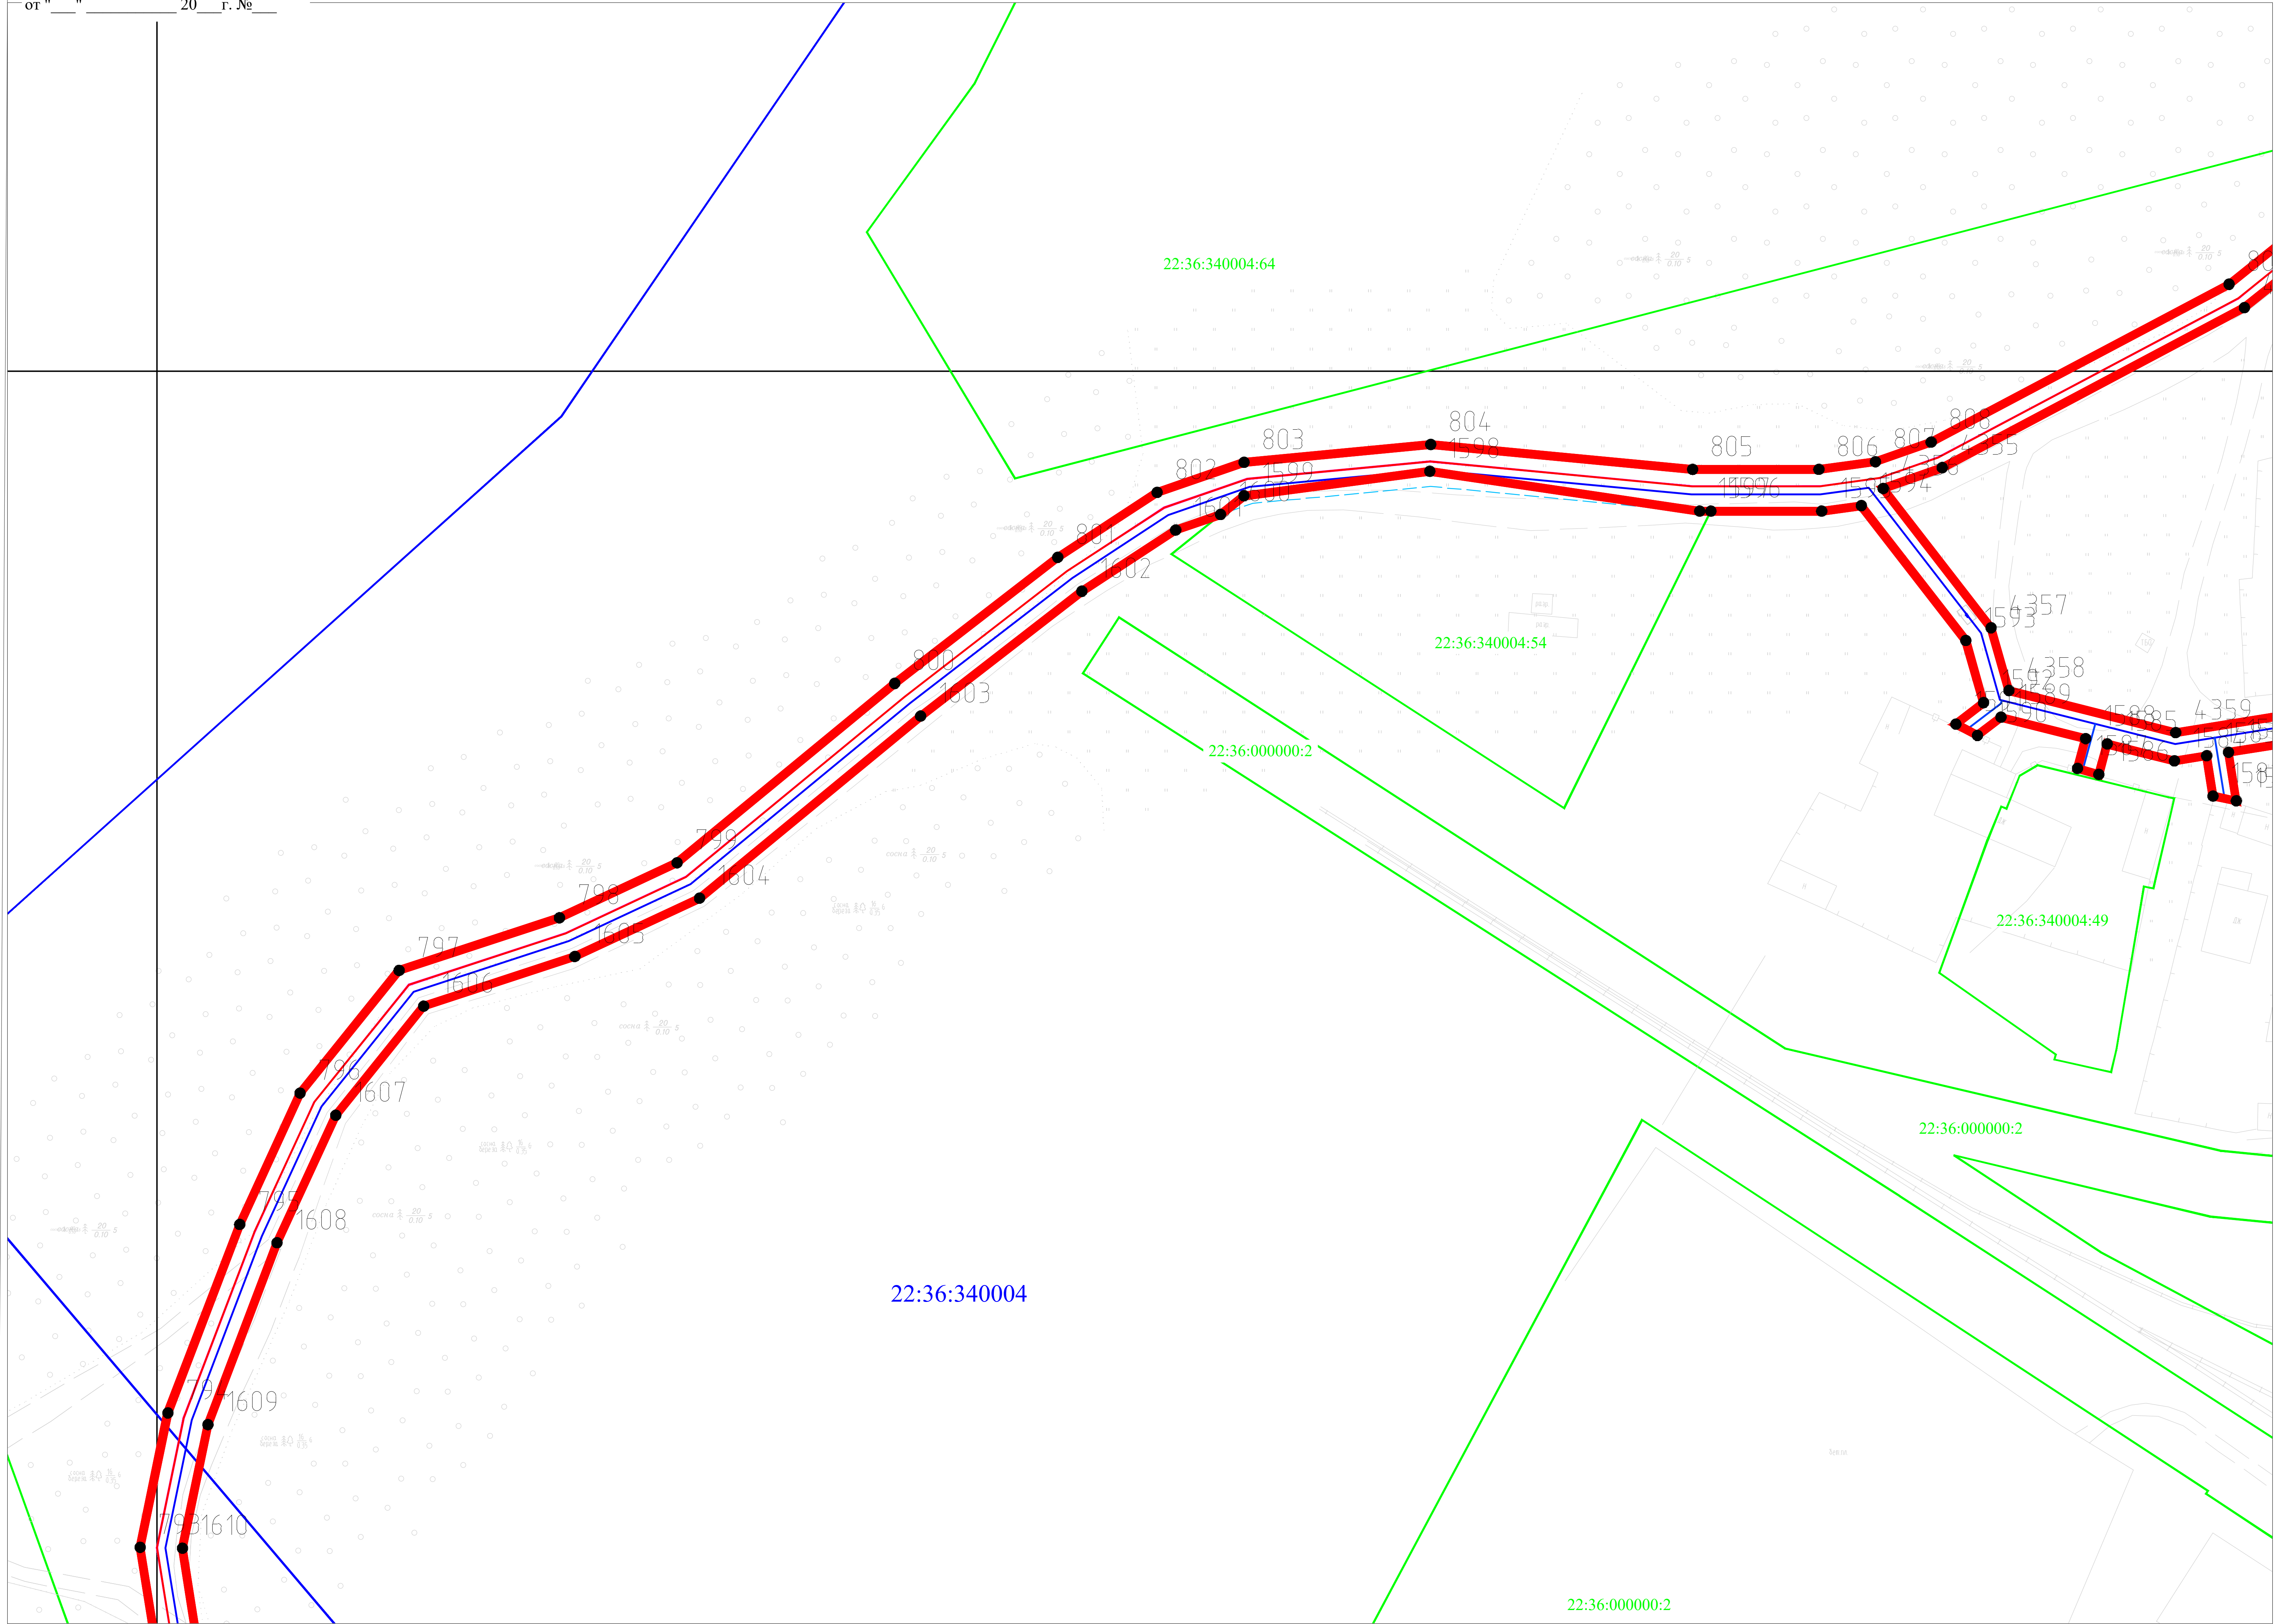

УСЛОВНЫЕ ОБОЗНАЧЕНИЯ

- проектные границы публичного сервитута;
- проектные местоположение инженерного сооружения (линейный объект: "Распределительный газопровод высокого давления II категории (от 0,3 до 0,6 МПа) ст. Ребриха Ребрихинского района Алтайского края");
- проектные местоположение инженерного сооружения (линейный объект: "Распределительный газопровод низкого давления (до 0,005 МПа) ст. Ребриха Ребрихинского района Алтайского края");
- кадастровый номер земельного участка;
- часть границы ,сведения ЕГРН о которой позволяют однозначно определить ее положение на местности;
- номер кадастрового квартала;
- граница кадастрового квартала;
- характерная точка устанавливаемого публичного сервитута;
- обозначение новой характерной точки устанавливаемого публичного сервитута.

Схема расположения листов

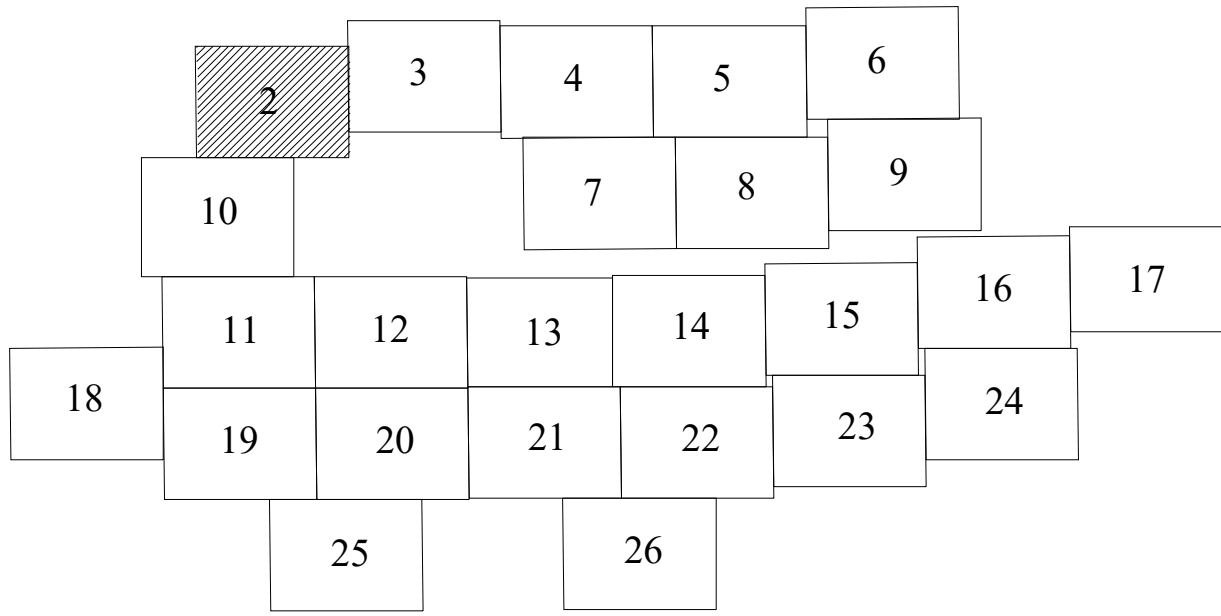


Подпись _____ Дата " 03 " декабря 2024 г.

Место для оттиска печати (при наличии) лица, составляющего описание местоположения границ объекта

Масштаб 1:500

от " " 20 г. №

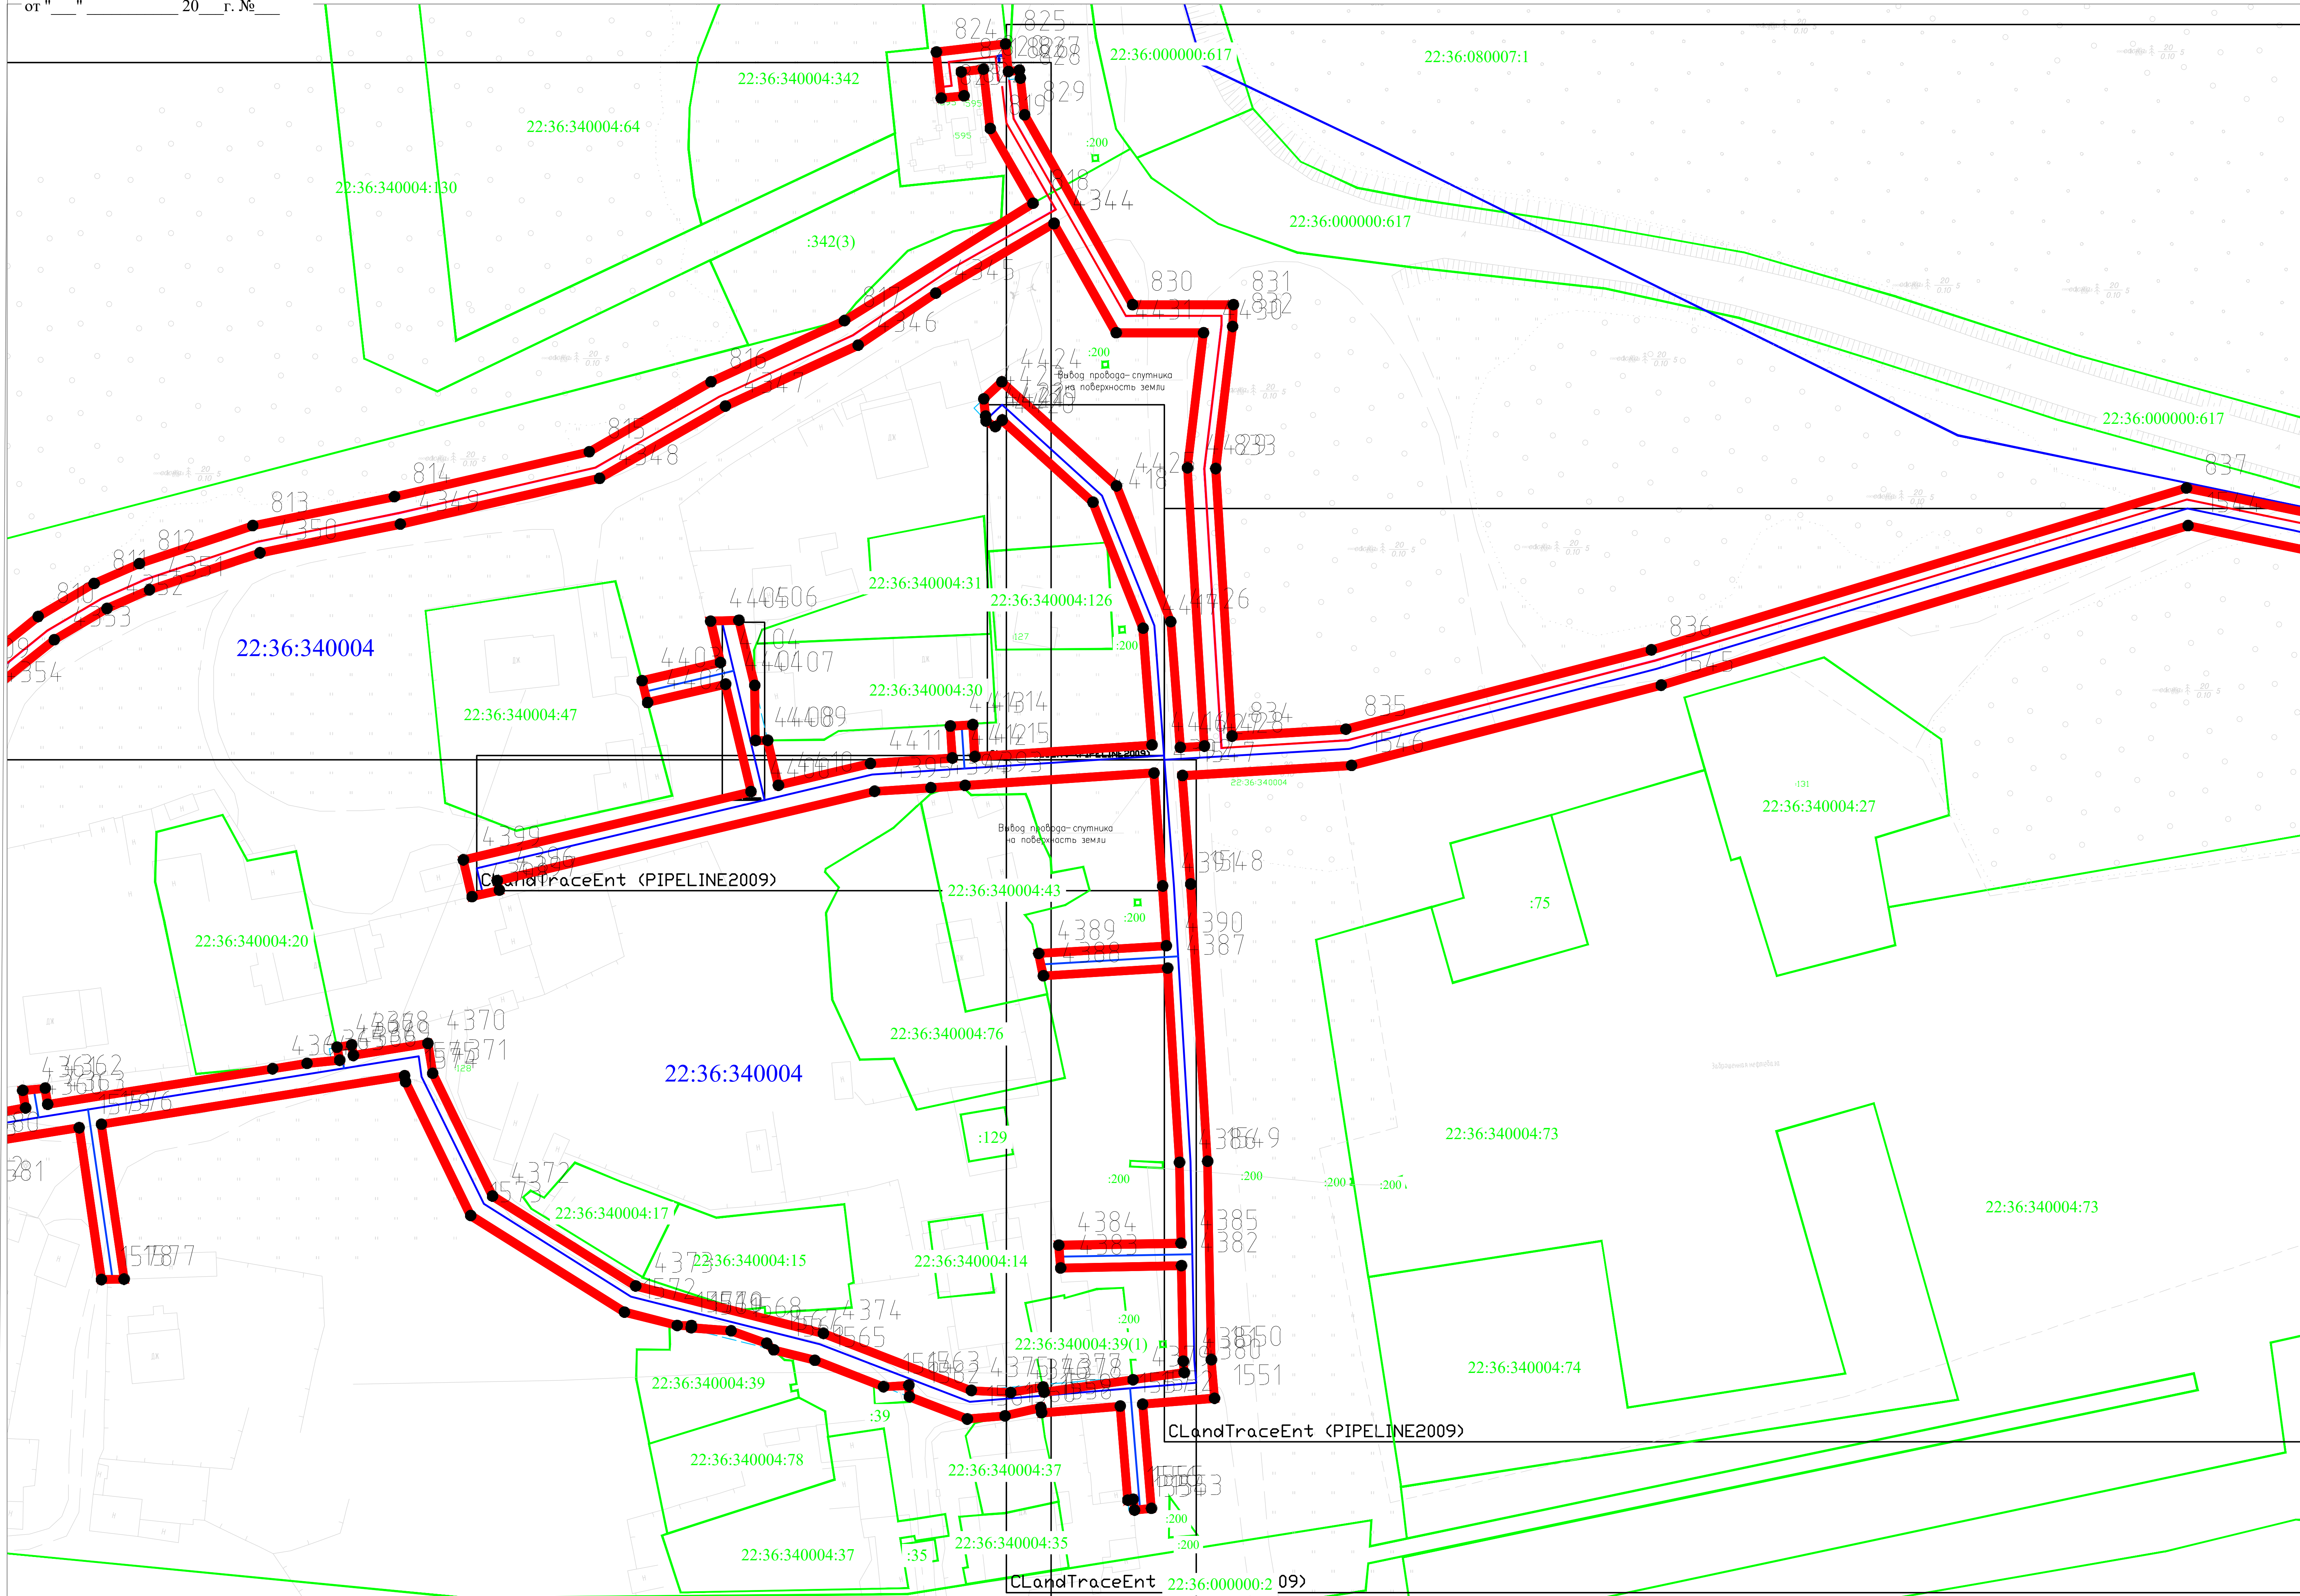


- УСЛОВНЫЕ ОБОЗНАЧЕНИЯ
- проектные границы публичного сервитута;
 - проектные местоположение инженерного сооружения (линейный объект: "Распределительный газопровод высокого давления II категории (от 0,3 до 0,6 МПа) ст. Ребриха Ребрихинского района Алтайского края");
 - проектные местоположение инженерного сооружения (линейный объект: "Распределительный газопровод низкого давления (до 0,005 МПа) ст. Ребриха Ребрихинского района Алтайского края");
- 22:65:011611:32 - кадастровый номер земельного участка;
- 22:65:011611 - часть границы сведения ЕГРН о которой позволяют однозначно определить ее положение на местности;
- 1018 - номер кадастрового квартала;
- граница кадастрового квартала;
- характерная точка устанавливаемого публичного сервитута;
- обозначение новой характерной точки устанавливаемого публичного сервитута.



Подпись _____ Дата " 03 " декабря 2024 г.


Место для оттиска печати (при наличии) лица, составляющего описание местоположения границ объекта

Масштаб 1:500

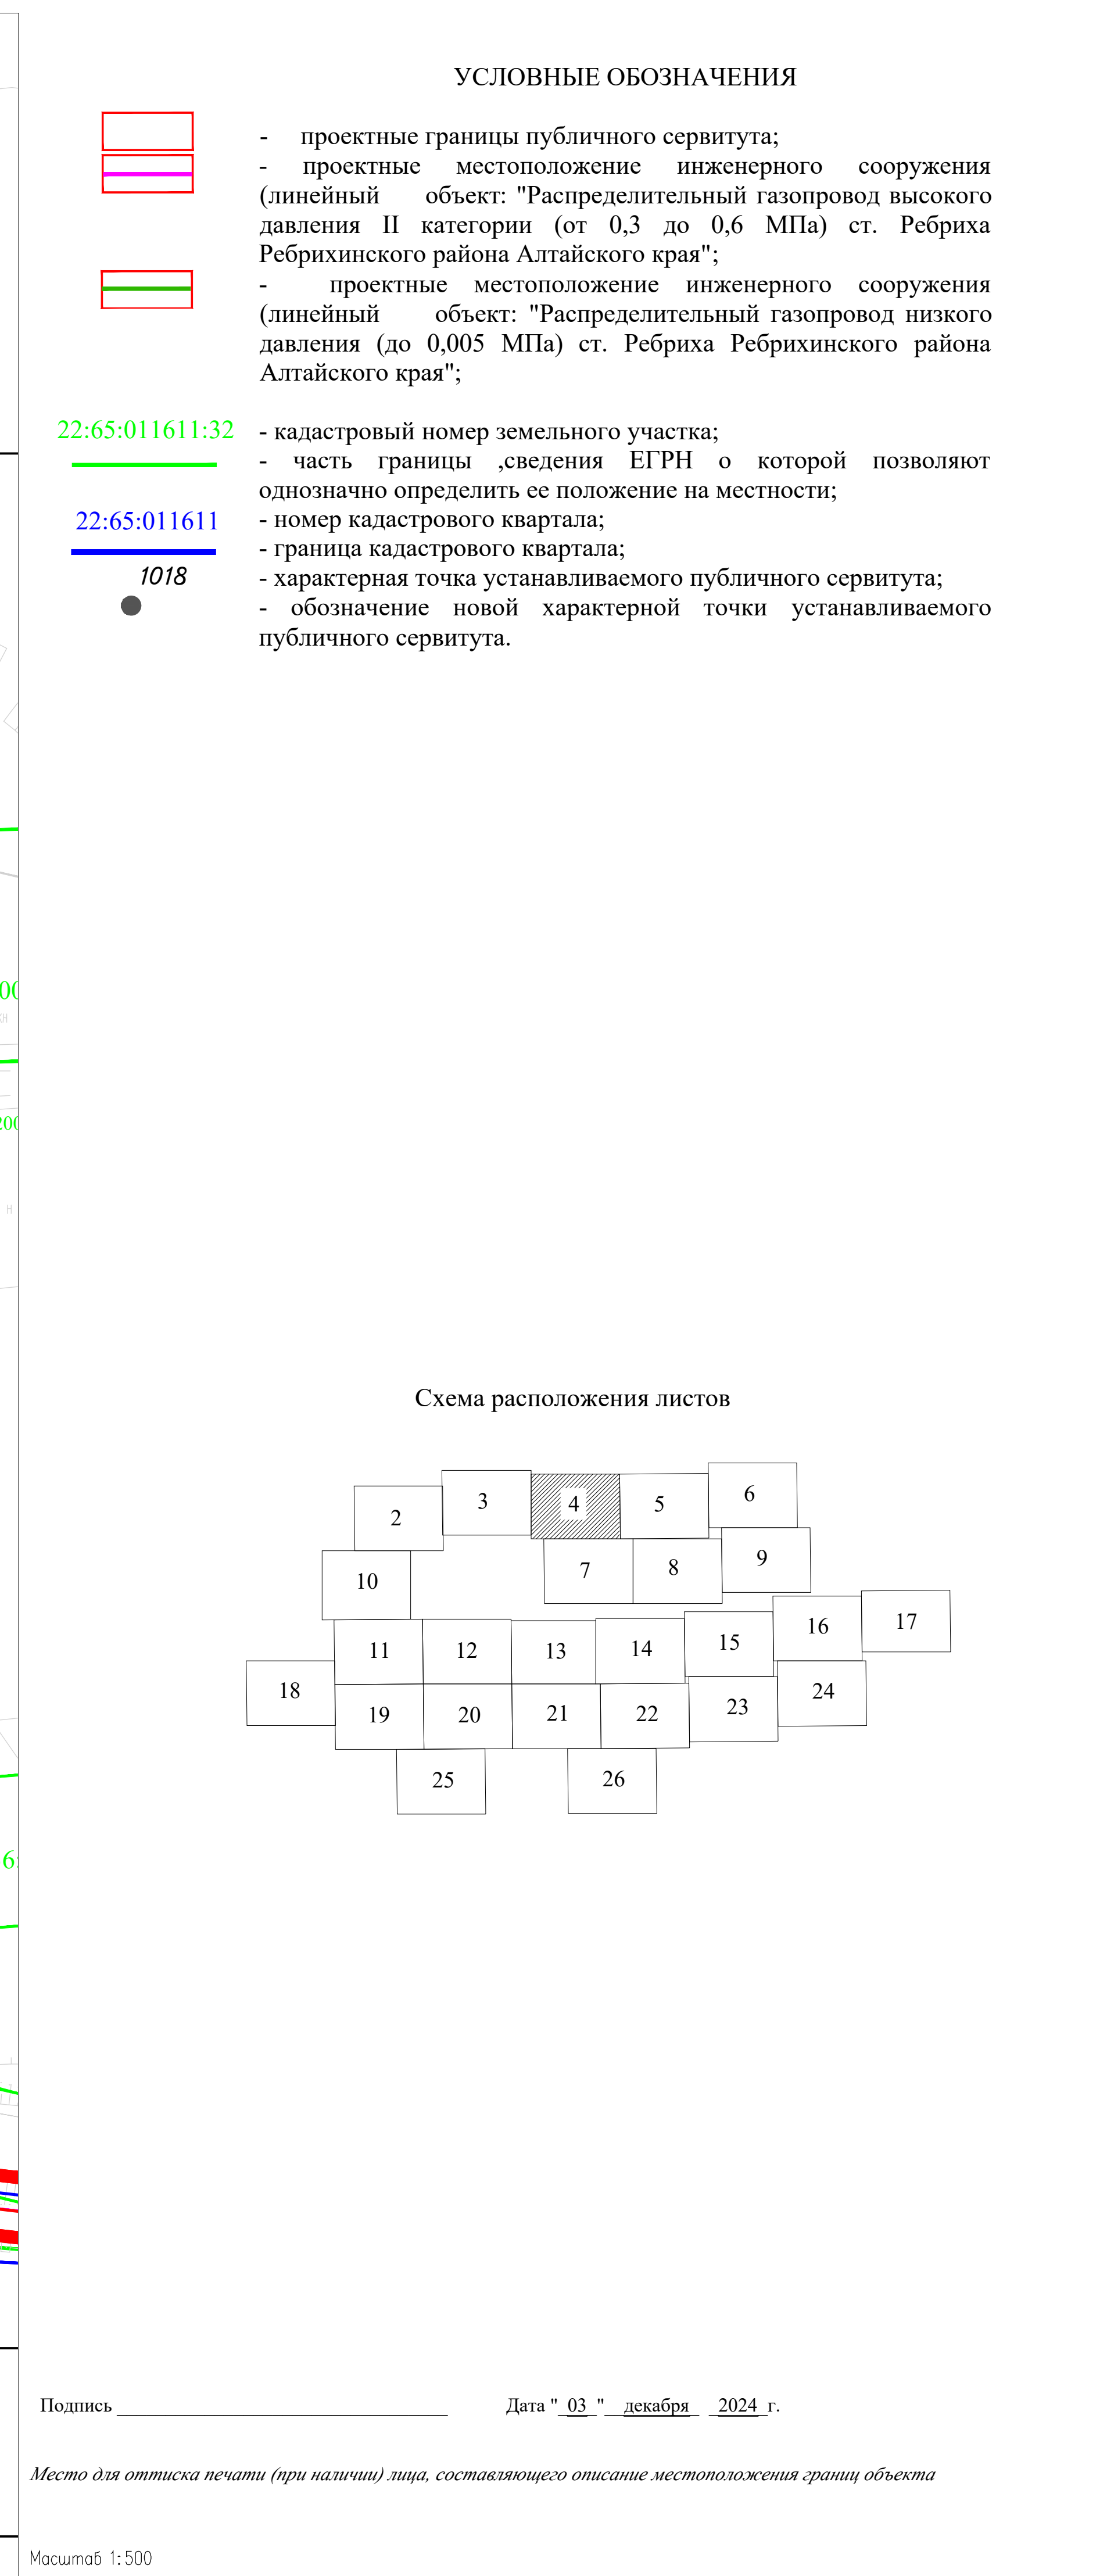

Графическое описание местоположения границ публичного сервитута
Схема расположения границ публичного сервитута


от " " 20 г. №

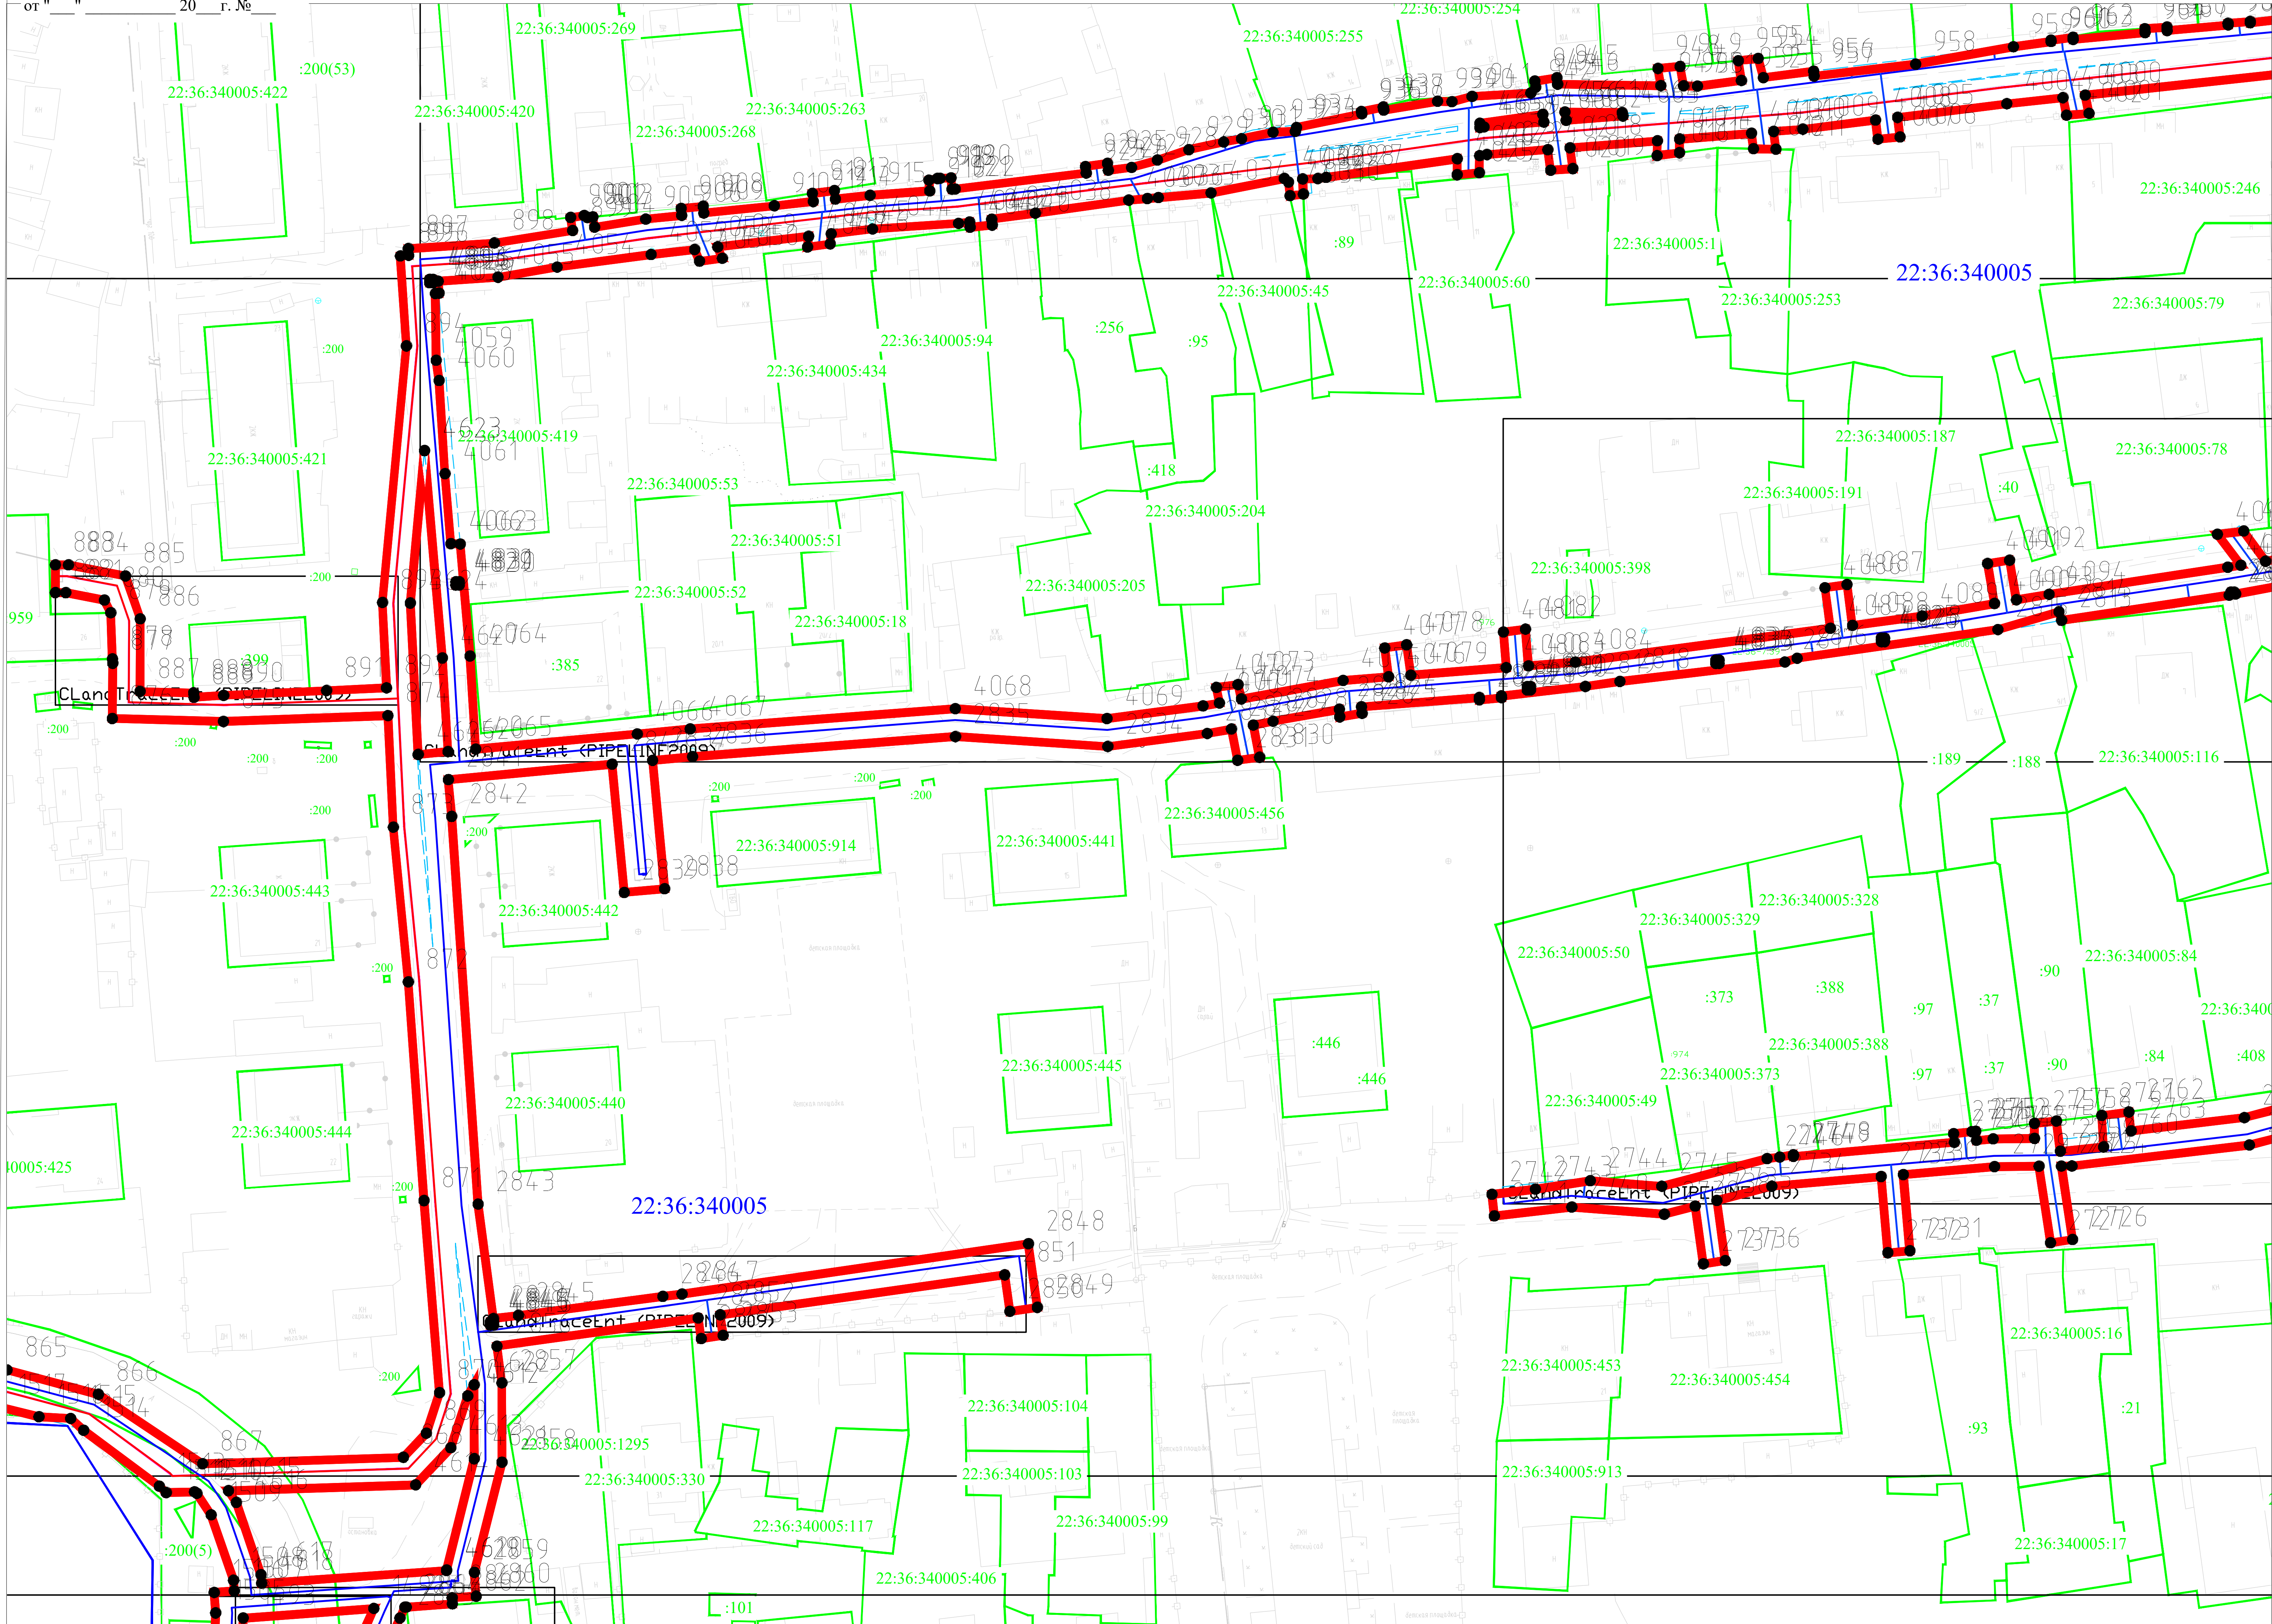

УСЛОВНЫЕ ОБОЗНАЧЕНИЯ

- проектные границы публичного сервитута;
- проектные местоположение инженерного сооружения (линейный объект: "Распределительный газопровод высокого давления II категории (от 0,3 до 0,6 МПа) ст. Ребриха Ребрихинского района Алтайского края";
- проектные местоположение инженерного сооружения (линейный объект: "Распределительный газопровод низкого давления (до 0,005 МПа) ст. Ребриха Ребрихинского района Алтайского края";
- кадастровый номер земельного участка;
- часть границы сведения ЕГРН о которой позволяют однозначно определить ее положение на местности;
- номер кадастрового квартала;
- граница кадастрового квартала;
- характерная точка устанавливаемого публичного сервитута;
- обозначение новой характерной точки устанавливаемого публичного сервитута.


Схема расположения листов

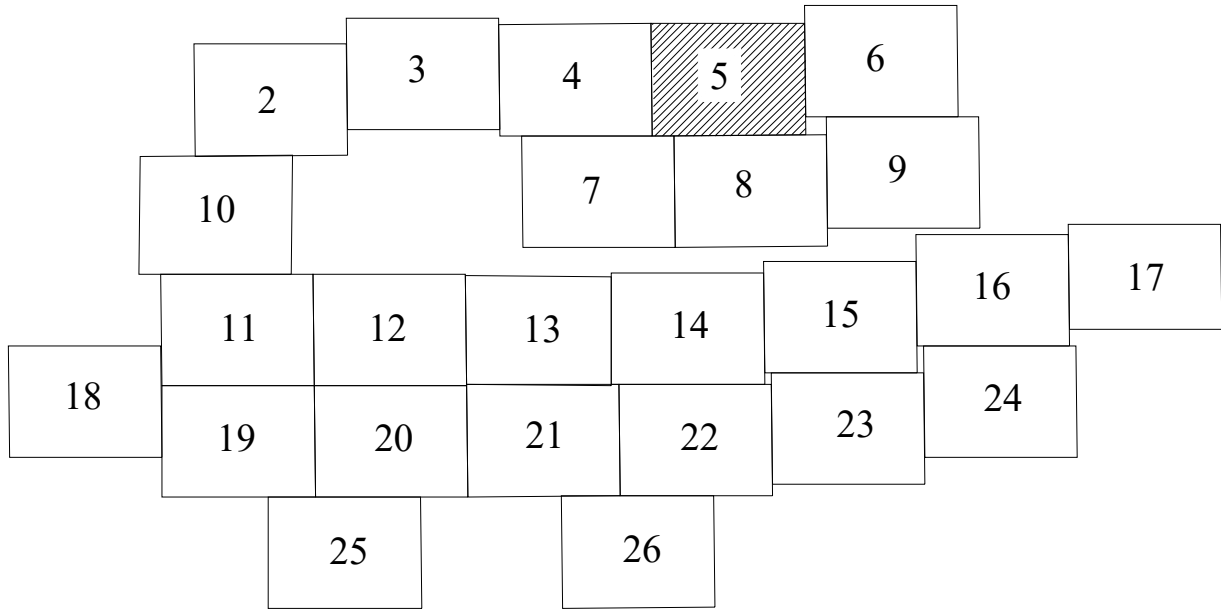

Подпись _____ Дата " 03 " декабря 2024 г.

Место для оттиска печати (при наличии) лица, составляющего описание местоположения границ объекта

Масштаб 1:500

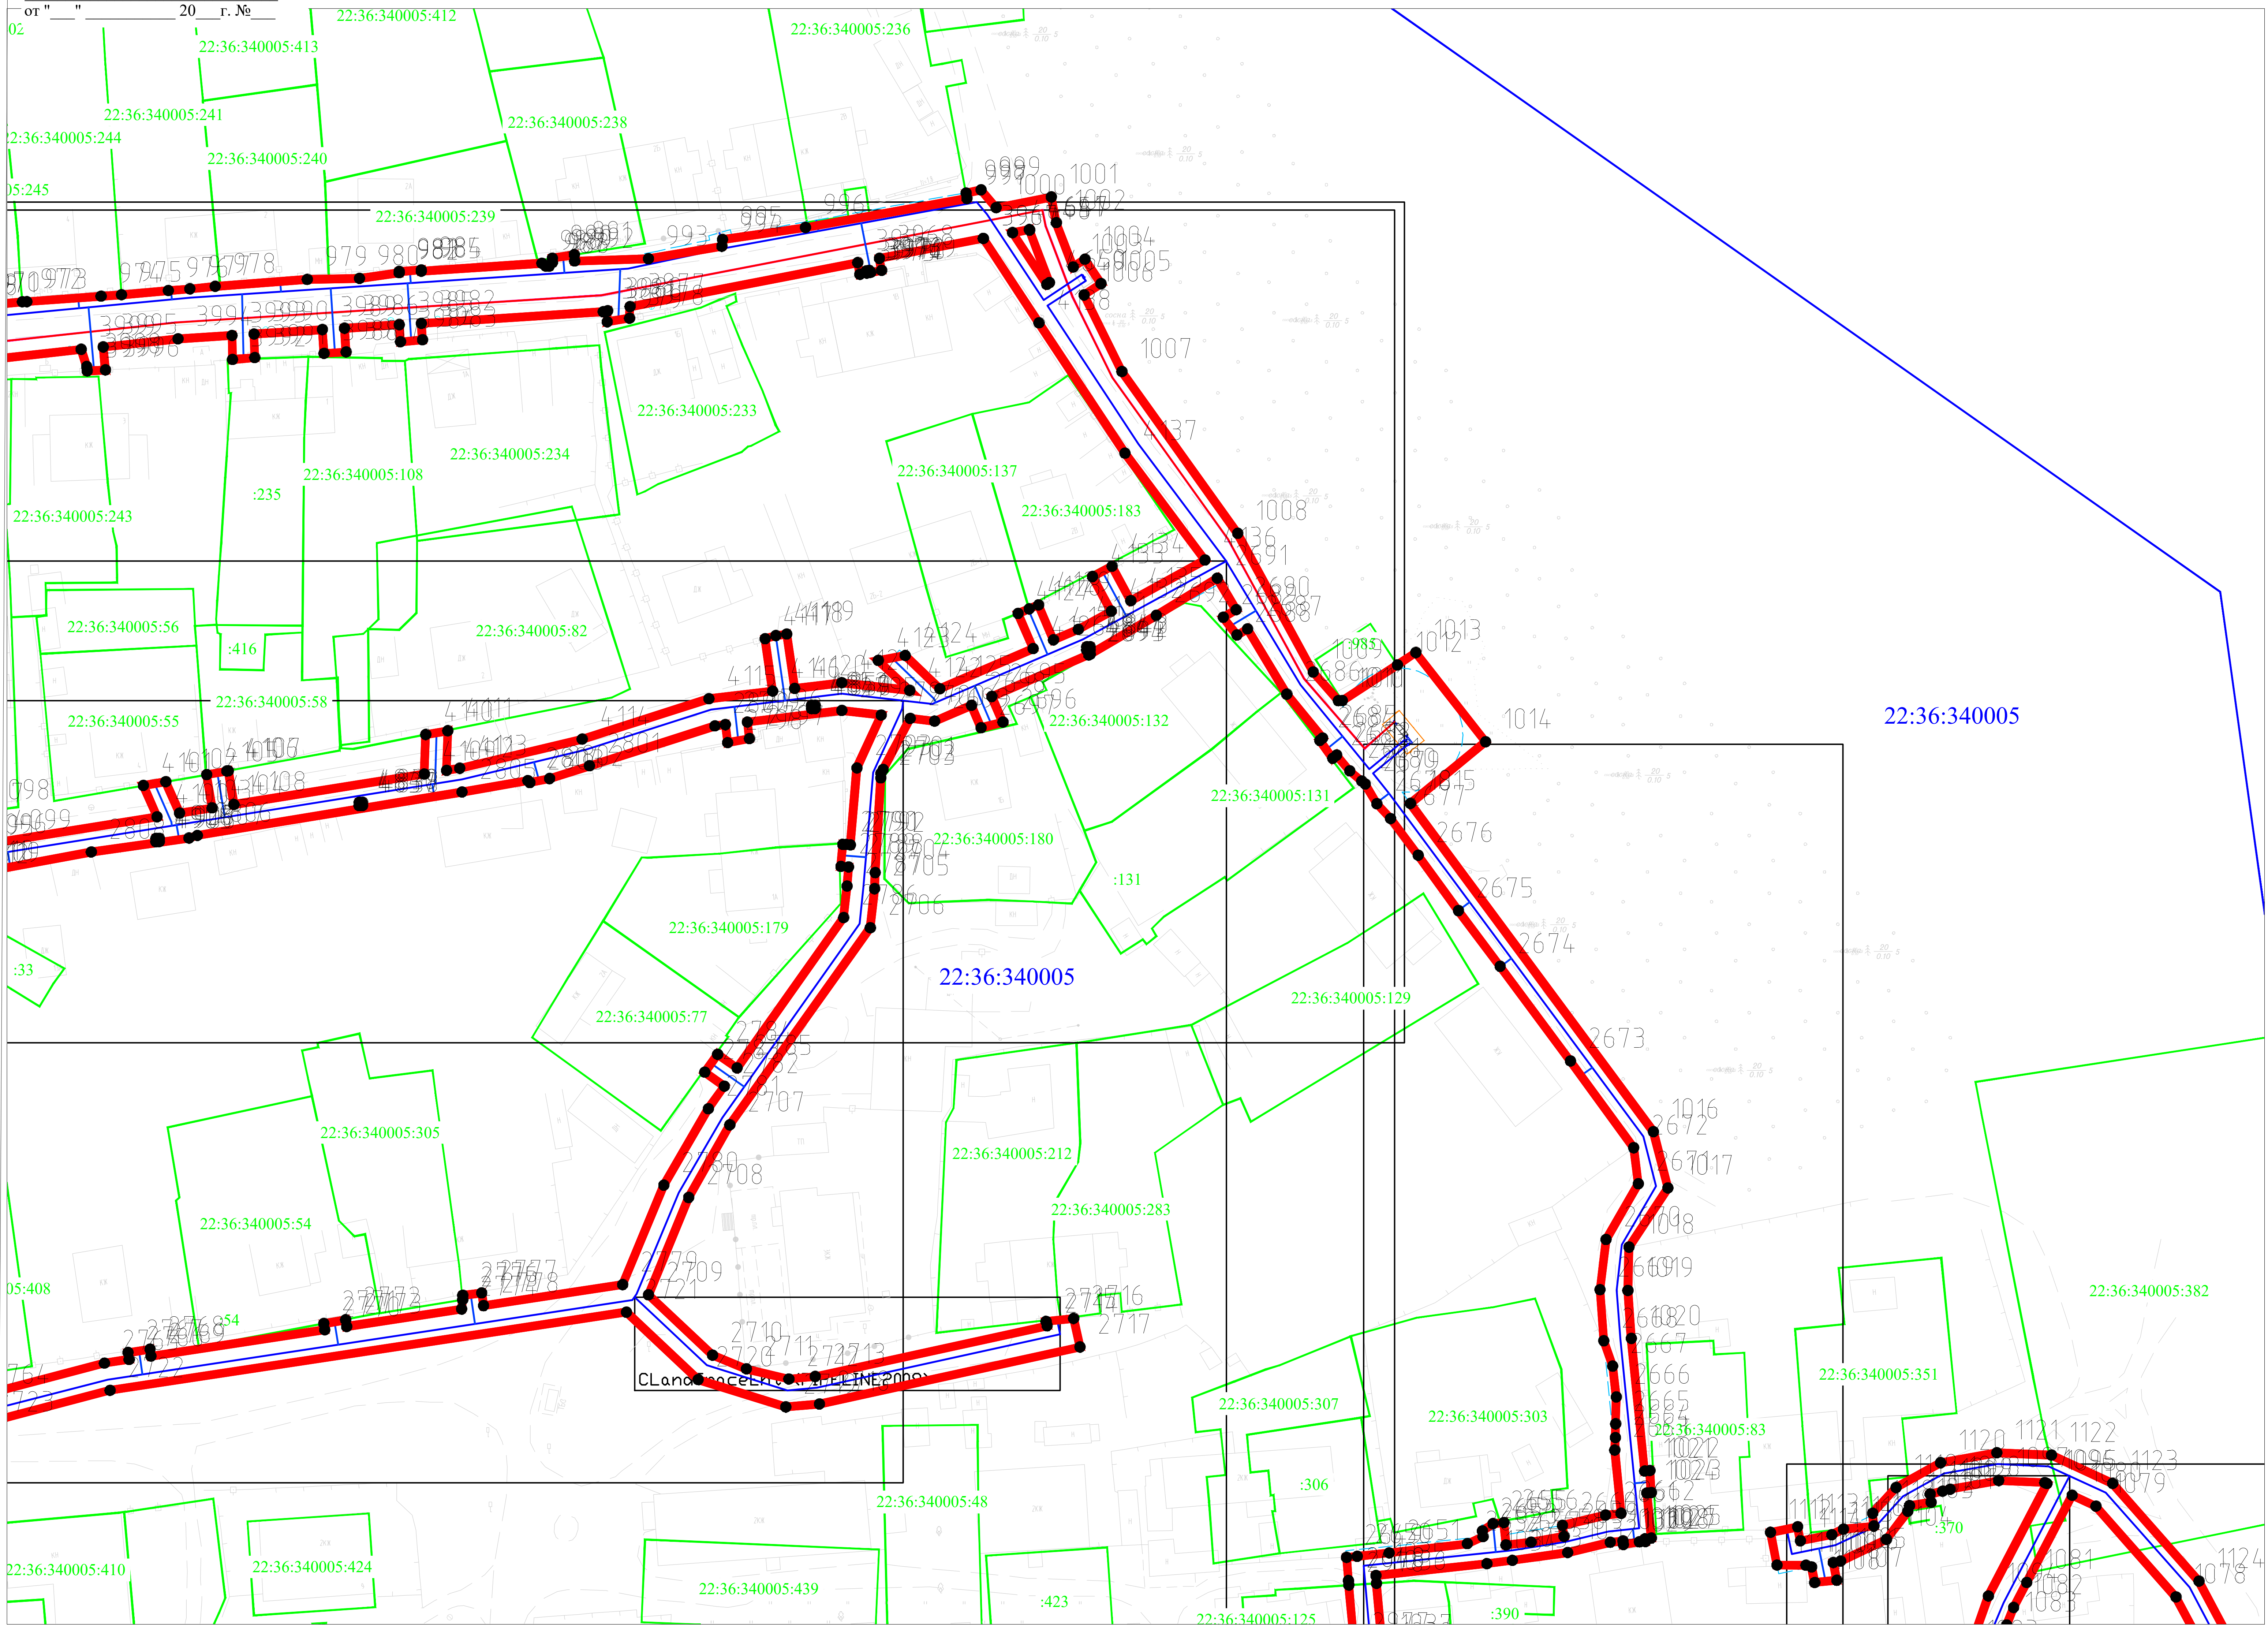

- УСЛОВНЫЕ ОБОЗНАЧЕНИЯ
- проектные границы публичного сервитута;
 - проектные местоположение инженерного сооружения (линейный объект: "Распределительный газопровод высокого давления II категории (от 0,3 до 0,6 МПа) ст. Ребриха Ребрихинского района Алтайского края");
 - проектные местоположение инженерного сооружения (линейный объект: "Распределительный газопровод низкого давления (до 0,005 МПа) ст. Ребриха Ребрихинского района Алтайского края");
 - кадастровый номер земельного участка;
 - часть границы ,сведения ЕГРН о которой позволяют однозначно определить ее положение на местности;
 - номер кадастрового квартала;
 - граница кадастрового квартала;
 - характерная точка устанавливаемого публичного сервитута;
 - обозначение новой характерной точки устанавливаемого публичного сервитута.




Подпись _____ Дата " 03 " декабря 2024 г.

Место для оттиска печати (при наличии) лица, составляющего описание местоположения границ объекта

Масштаб 1:500

Графическое описание местоположения границ публичного сервитута
Схема расположения границ публичного сервитута


от " " 20 г. №

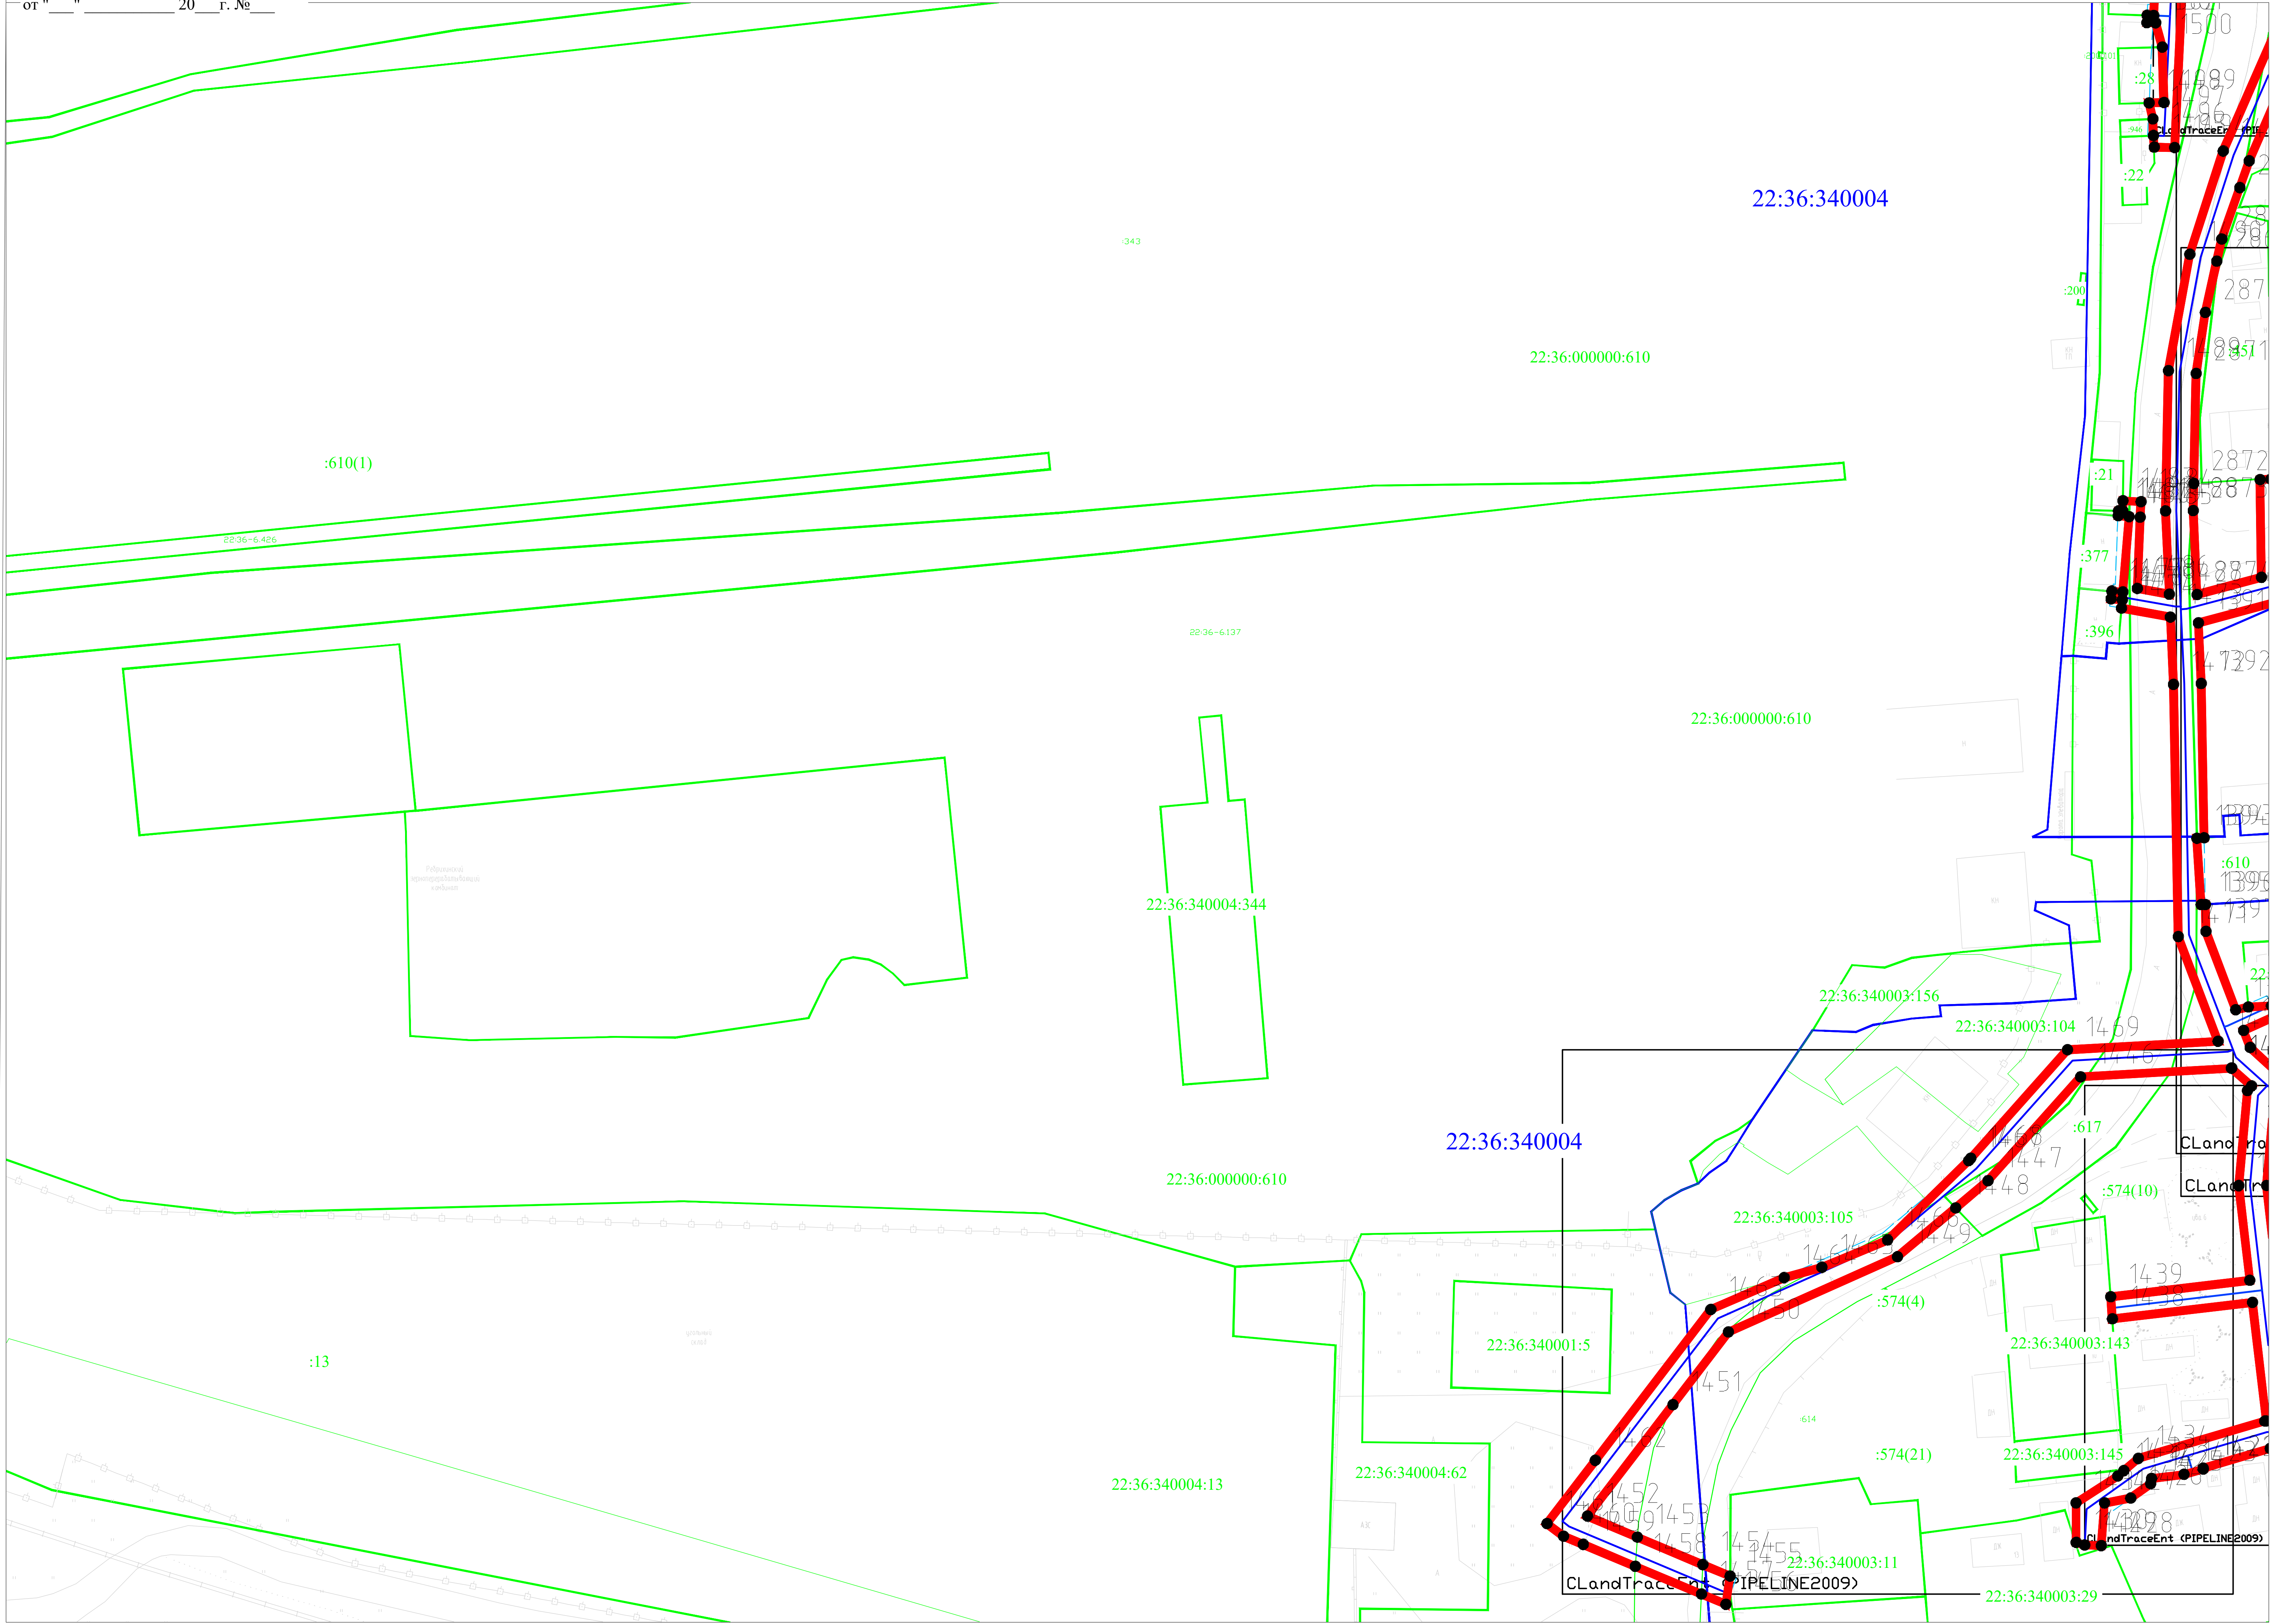

УСЛОВНЫЕ ОБОЗНАЧЕНИЯ

- проектные границы публичного сервитута;
- проектные местоположение инженерного сооружения (линейный объект: "Распределительный газопровод высокого давления II категории (от 0,3 до 0,6 МПа) ст. Ребриха Ребрихинского района Алтайского края");
- проектные местоположение инженерного сооружения (линейный объект: "Распределительный газопровод низкого давления (до 0,005 МПа) ст. Ребриха Ребрихинского района Алтайского края");
- кадастровый номер земельного участка;
- часть границы сведения ЕГРН о которой позволяют однозначно определить ее положение на местности;
- номер кадастрового квартала;
- граница кадастрового квартала;
- характерная точка устанавливаемого публичного сервитута;
- обозначение новой характерной точки устанавливаемого публичного сервитута.

Схема расположения листов

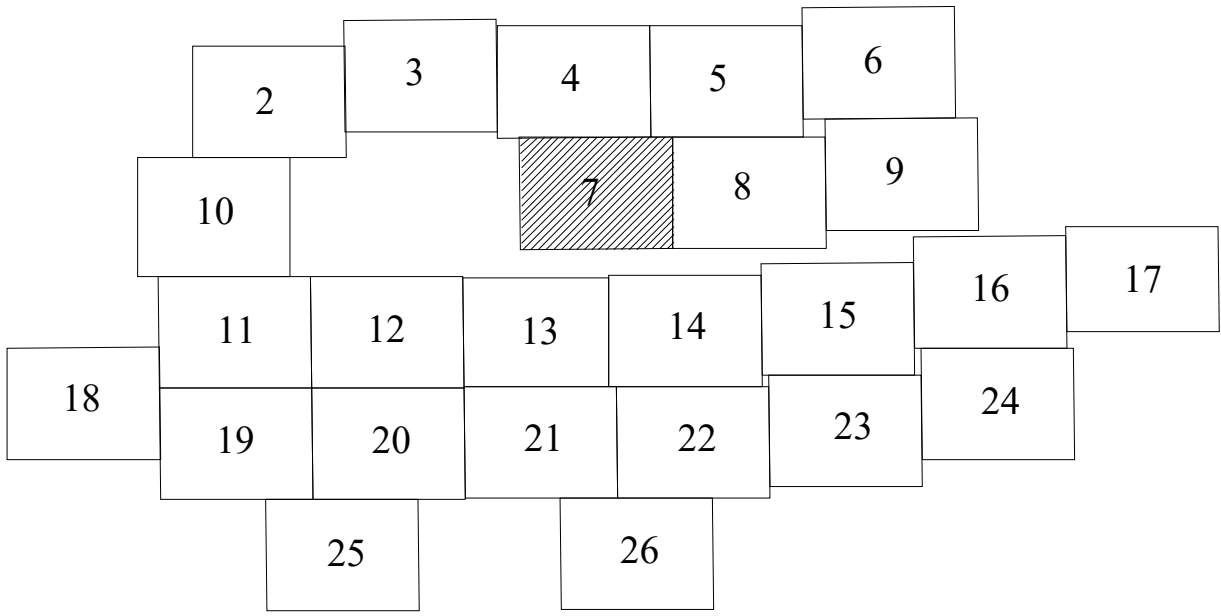


Подпись Дата " 03 " декабря 2024 г.

Место для оттиска печати (при наличии) лица, составляющего описание местоположения границ объекта

Масштаб 1:500


Графическое описание местоположения границ публичного сервитута
Схема расположения границ публичного сервитута

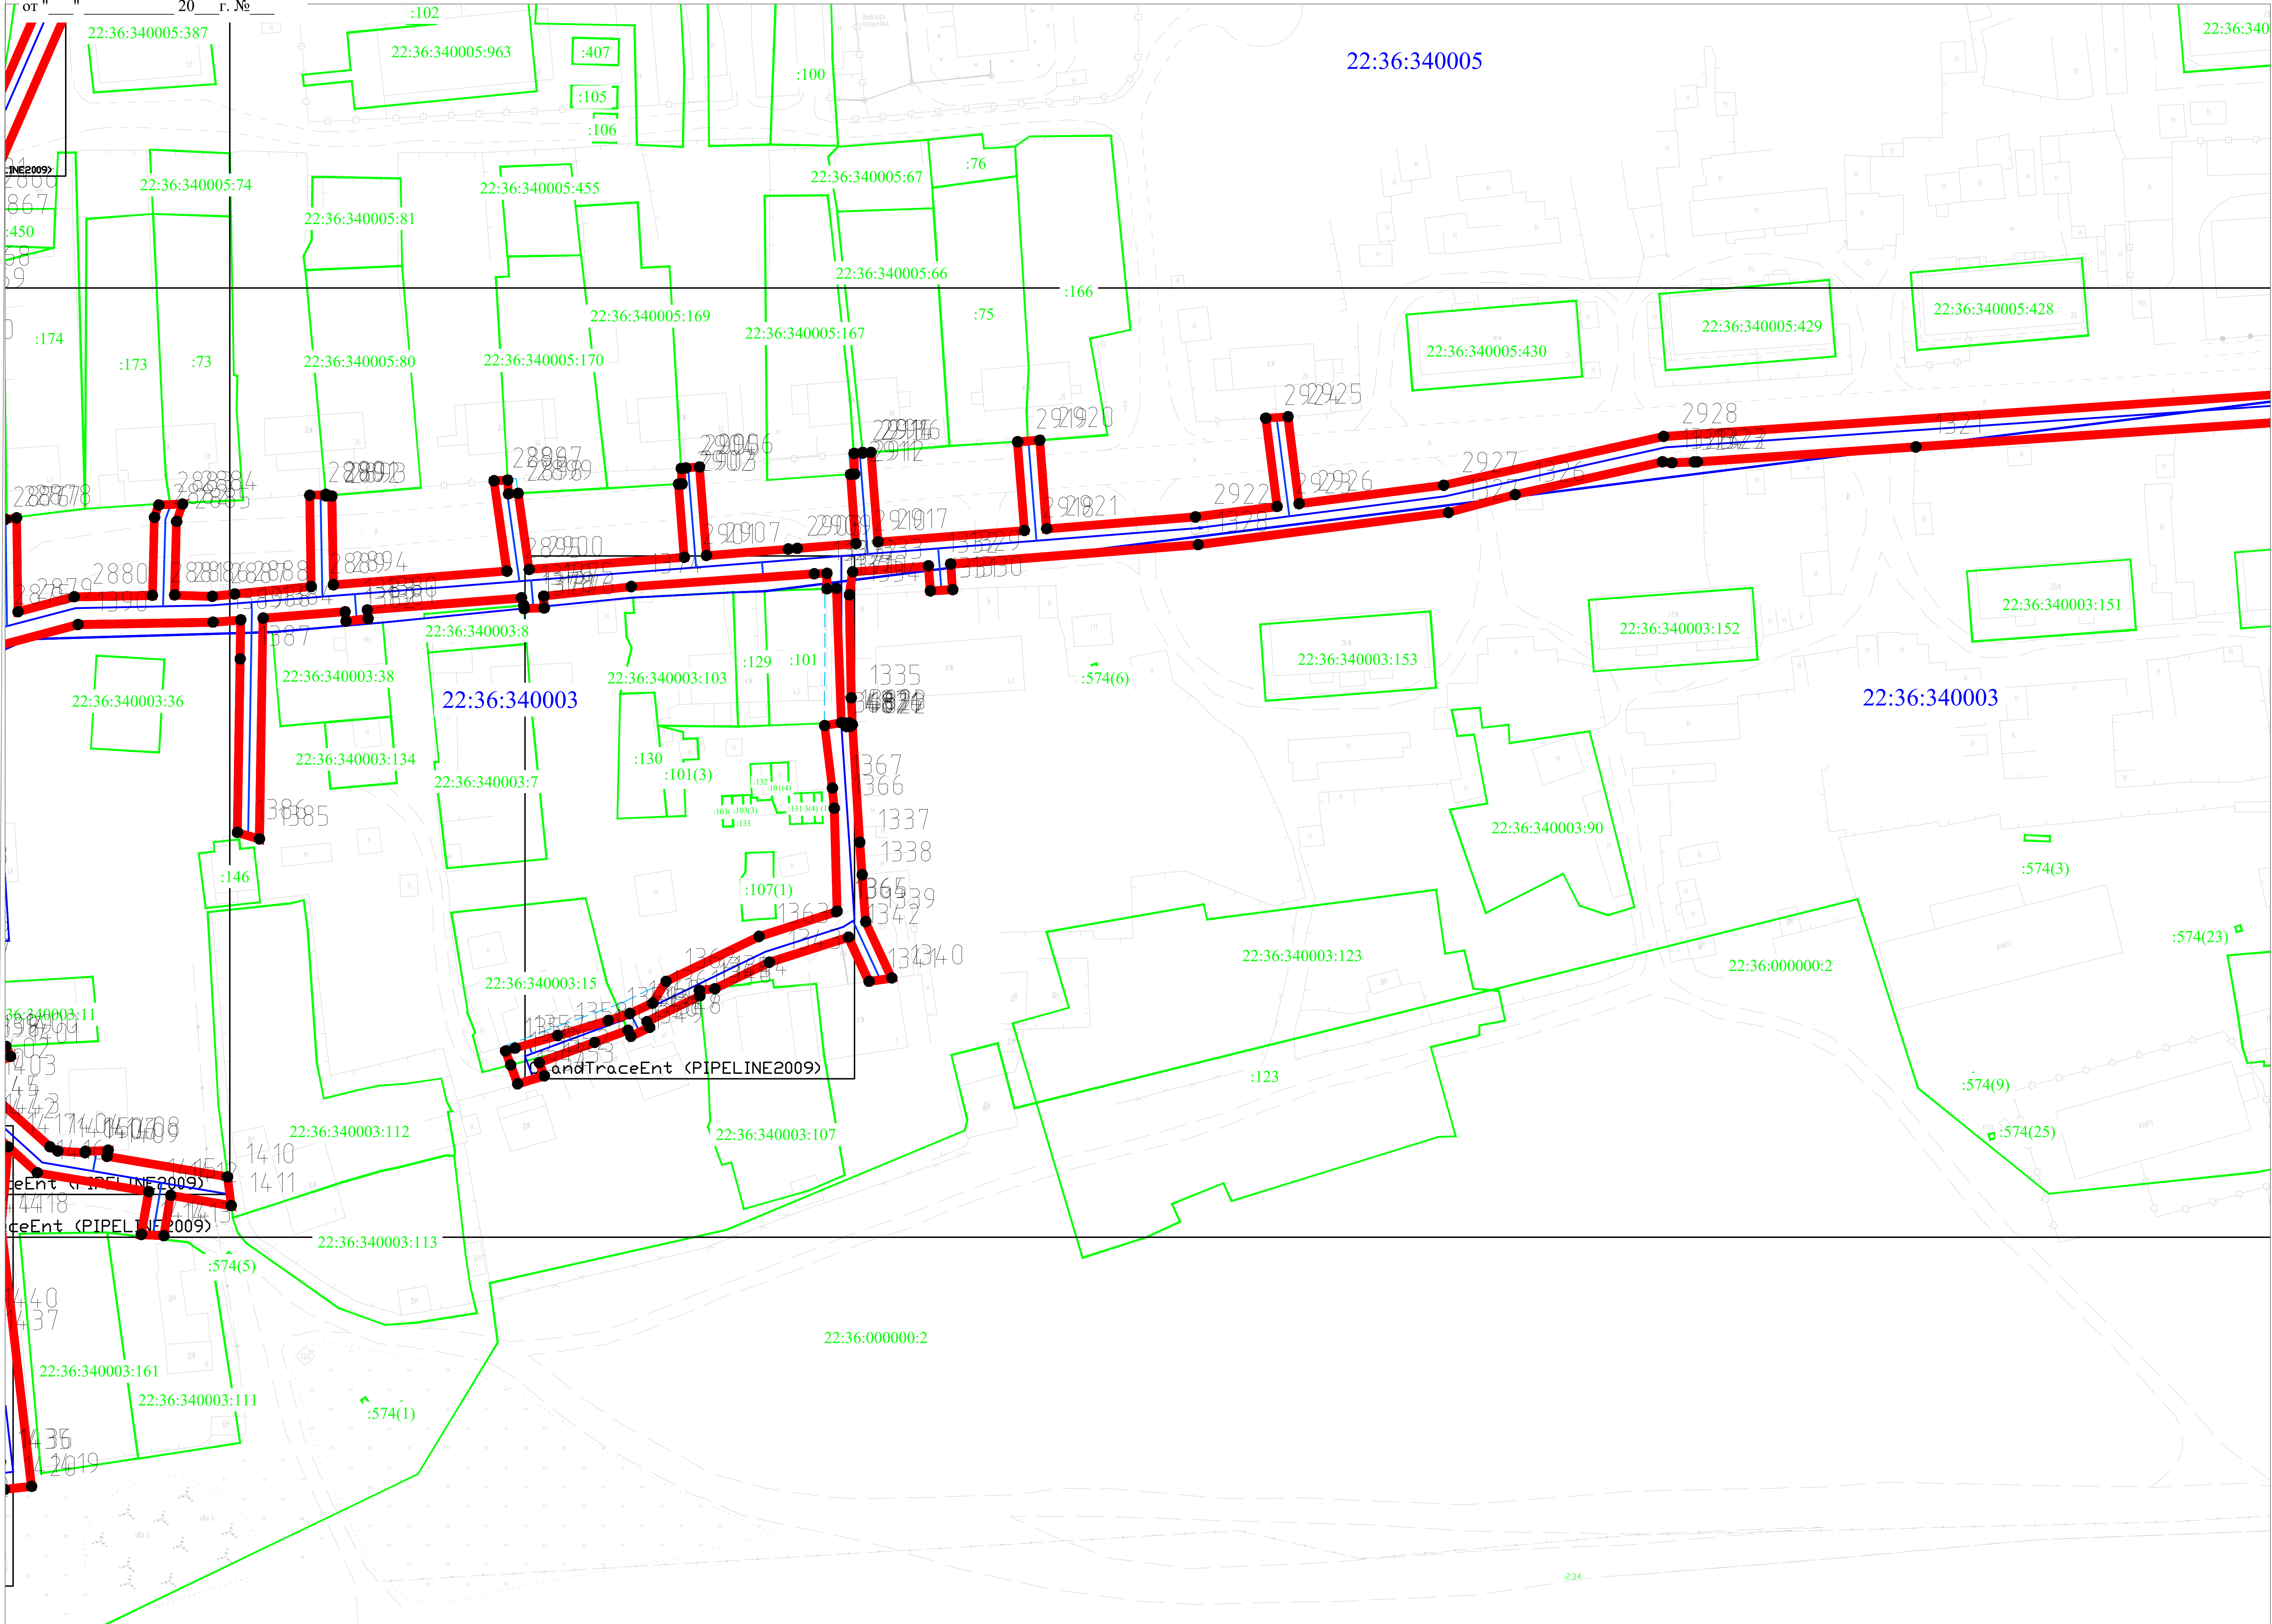

УСЛОВНЫЕ ОБОЗНАЧЕНИЯ

- проектные границы публичного сервитута;
- проектные местоположение инженерного сооружения (линейный объект: "Распределительный газопровод высокого давления II категории (от 0,3 до 0,6 МПа) ст. Ребриха Ребрихинского района Алтайского края";
- проектные местоположение инженерного сооружения (линейный объект: "Распределительный газопровод низкого давления (до 0,005 МПа) ст. Ребриха Ребрихинского района Алтайского края";
- кадастровый номер земельного участка;
- часть границы сведения ЕГРН о которой позволяют однозначно определить ее положение на местности;
- номер кадастрового квартала;
- граница кадастрового квартала;
- характерная точка устанавливаемого публичного сервитута;
- обозначение новой характерной точки устанавливаемого публичного сервитута.

Схема расположения листов

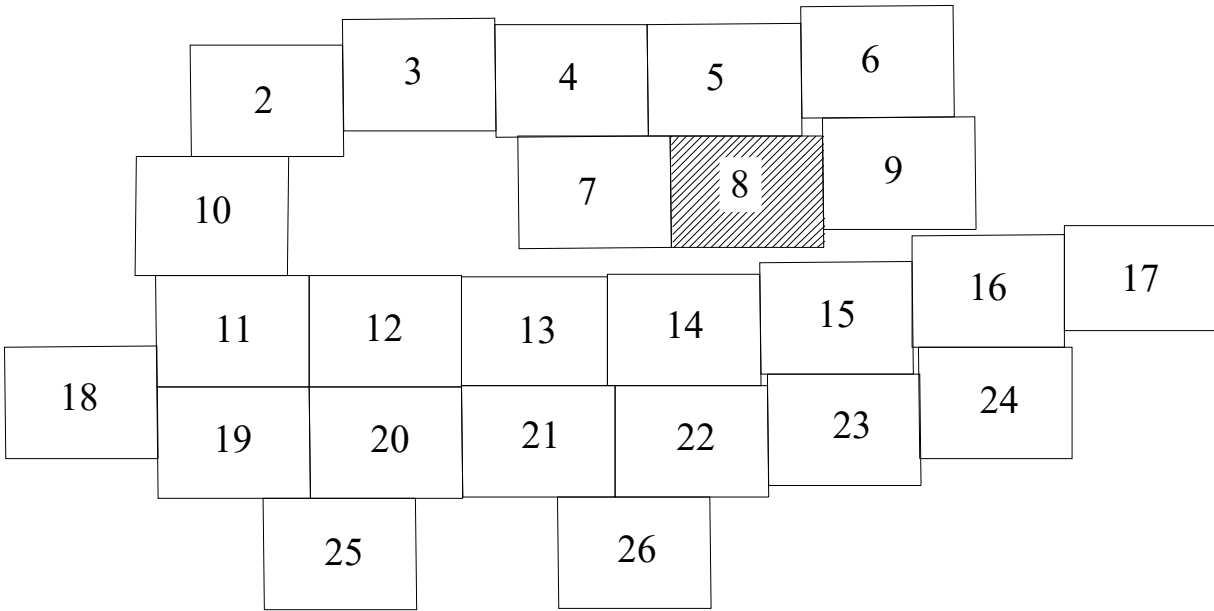


Подпись _____ Дата " 03 " декабря 2024 г.

Место для оттиска печати (при наличии) лица, составляющего описание местоположения границ объекта

Масштаб 1:500

Графическое описание местоположения границ публичного сервитута
Схема расположения границ публичного сервитута


от " " 20 г. №

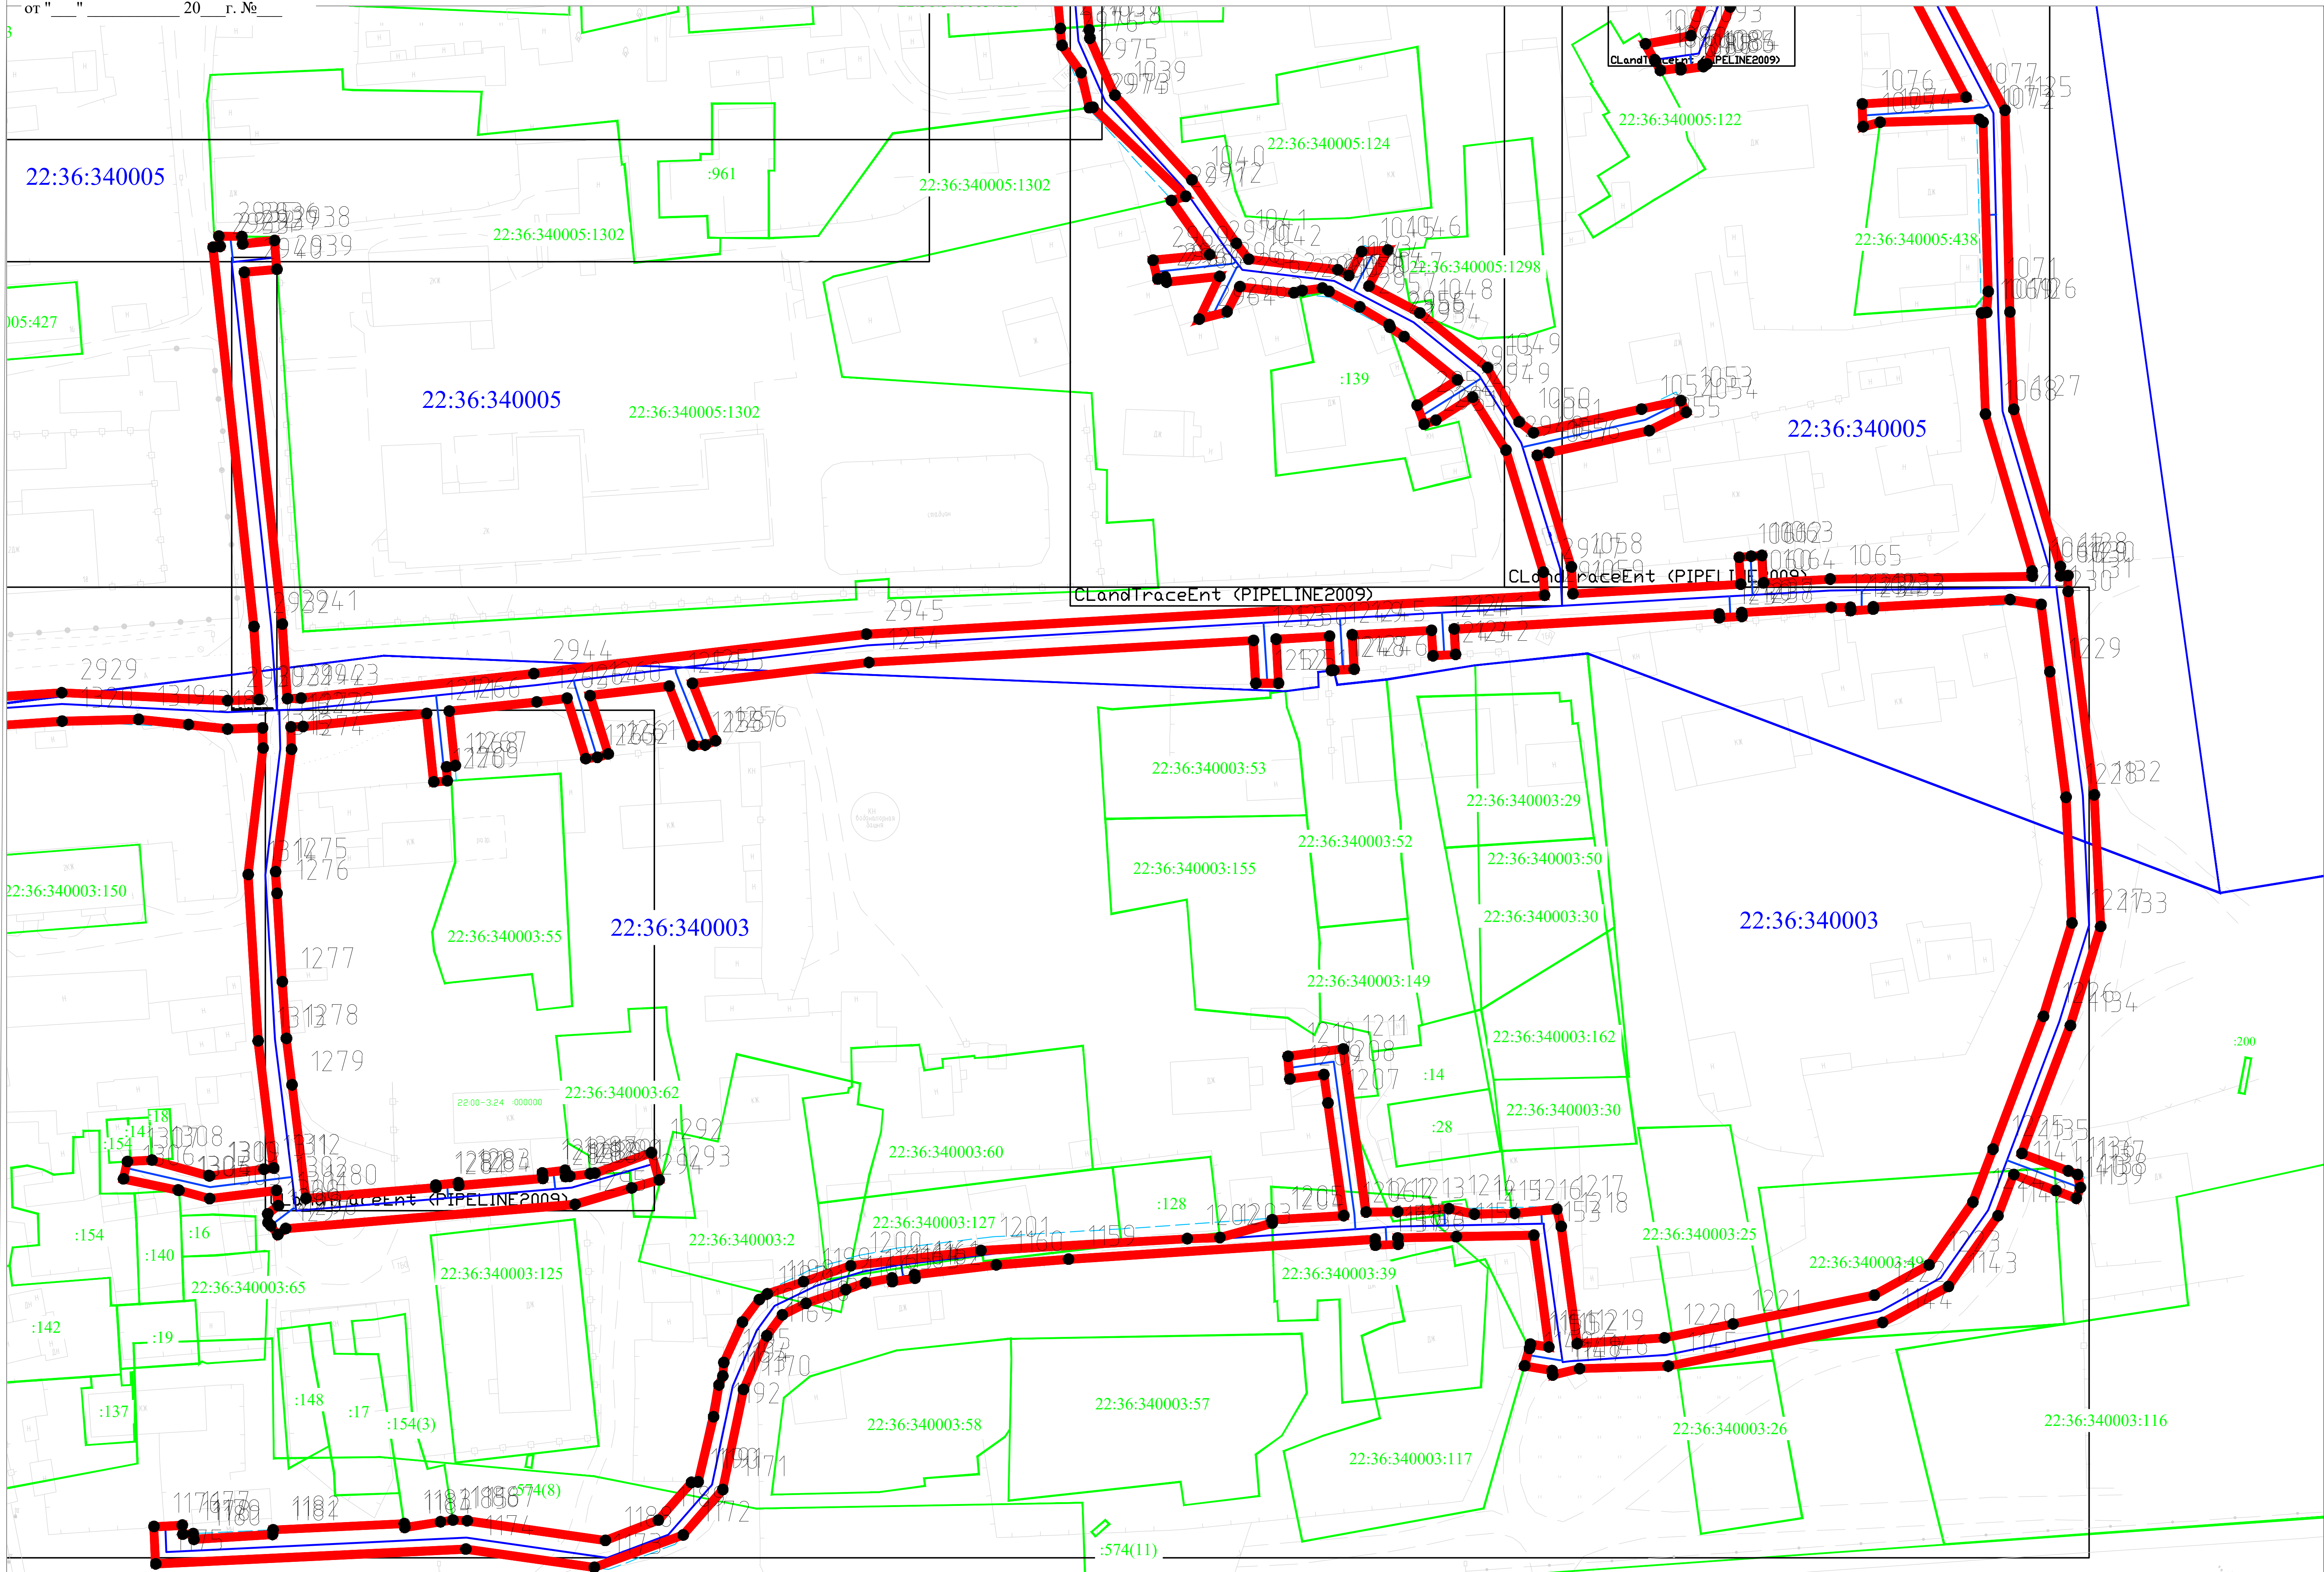

УСЛОВНЫЕ ОБОЗНАЧЕНИЯ

- проектные границы публичного сервитута;
- проектные местоположение инженерного сооружения (линейный объект: "Распределительный газопровод высокого давления II категории (от 0,3 до 0,6 МПа) ст. Ребриха Ребрихинского района Алтайского края");
- проектные местоположение инженерного сооружения (линейный объект: "Распределительный газопровод низкого давления (до 0,005 МПа) ст. Ребриха Ребрихинского района Алтайского края");
- кадастровый номер земельного участка;
- часть границы сведения ЕГРН о которой позволяют однозначно определить ее положение на местности;
- номер кадастрового квартала;
- граница кадастрового квартала;
- характерная точка устанавливаемого публичного сервитута;
- обозначение новой характерной точки устанавливаемого публичного сервитута.


Схема расположения листов

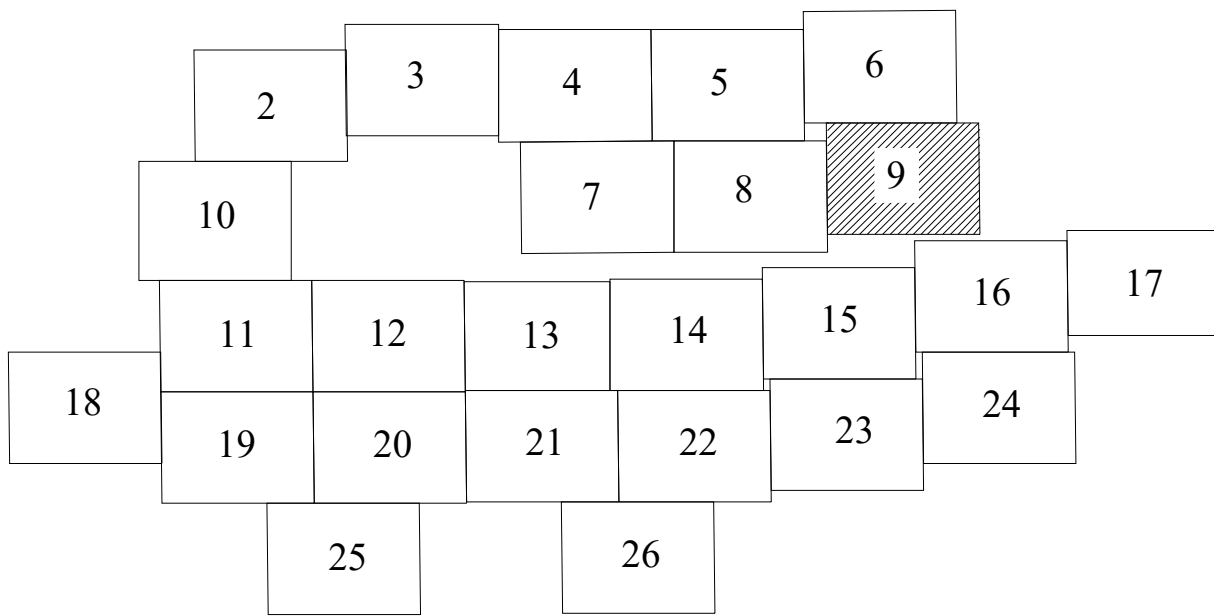

Подпись _____ Дата " 03 " декабря 2024 г.

Место для оттиска печати (при наличии) лица, составляющего описание местоположения границ объекта


Масштаб 1:500

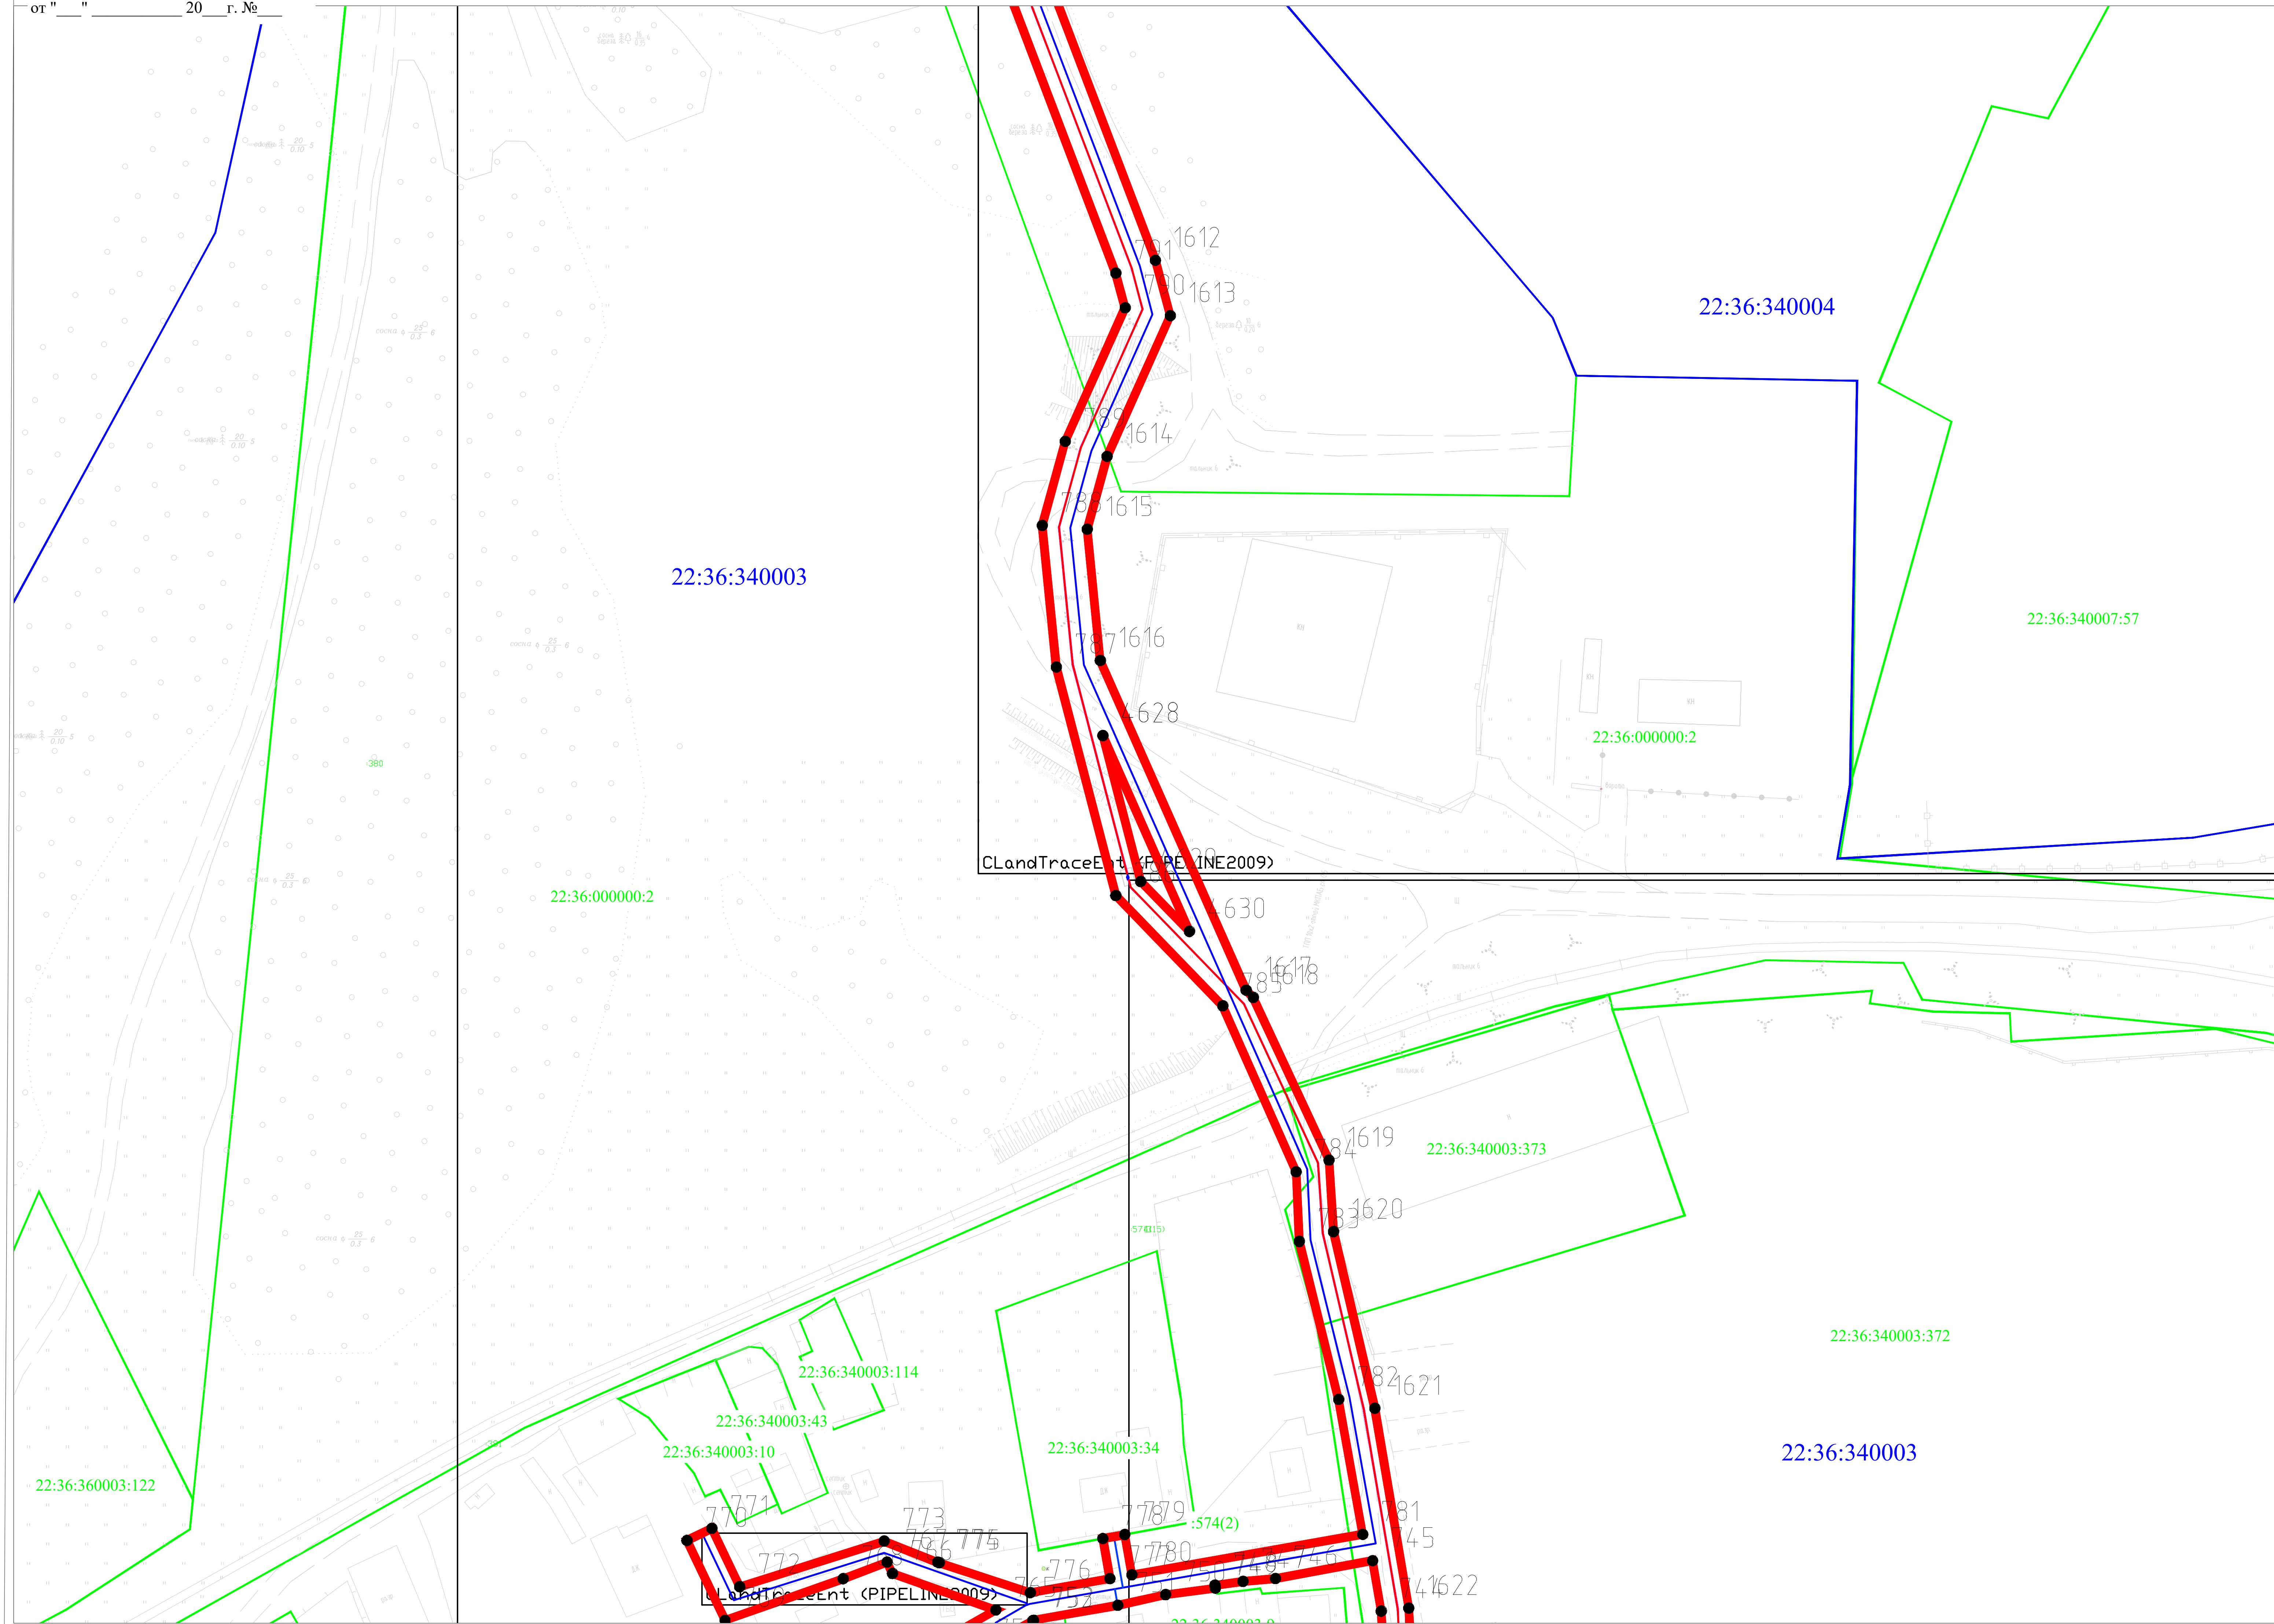

УСЛОВНЫЕ ОБОЗНАЧЕНИЯ

- проектные границы публичного сервитута;
 - проектные местоположение инженерного сооружения (линейный объект: "Распределительный газопровод высокого давления II категории (от 0,3 до 0,6 МПа) ст. Ребриха Ребрихинского района Алтайского края";
 - проектные местоположение инженерного сооружения (линейный объект: "Распределительный газопровод низкого давления (до 0,005 МПа) ст. Ребриха Ребрихинского района Алтайского края";
 - кадастровый номер земельного участка;
 - часть границы, сведения ЕГРН о которой позволяют однозначно определить ее положение на местности;
 - номер кадастрового квартала;
 - граница кадастрового квартала;
 - характерная точка устанавливаемого публичного сервитута;
 - обозначение новой характерной точки устанавливаемого публичного сервитута.

Схема расположения листов

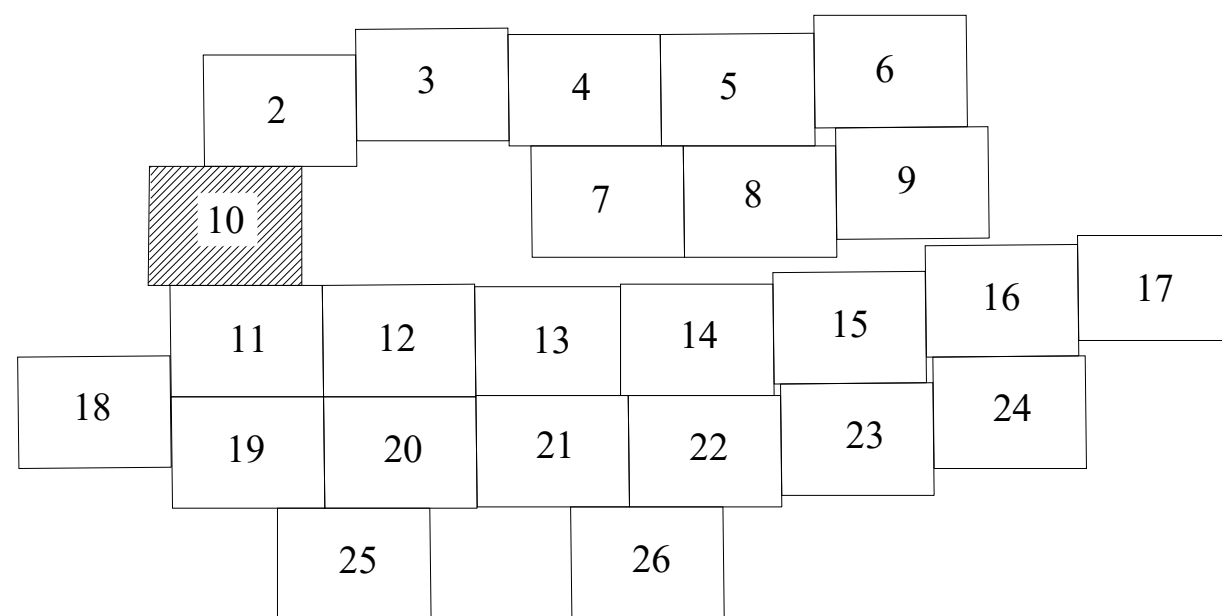


Подпись _____ Дата " 03 " декабря 2024 г.

Место для оттиска печати (при наличии) лица, составляющего описание местоположения границ объекта

Масштаб 1:500


Графическое описание местоположения границ публичного сервитута
Схема расположения границ публичного сервитута

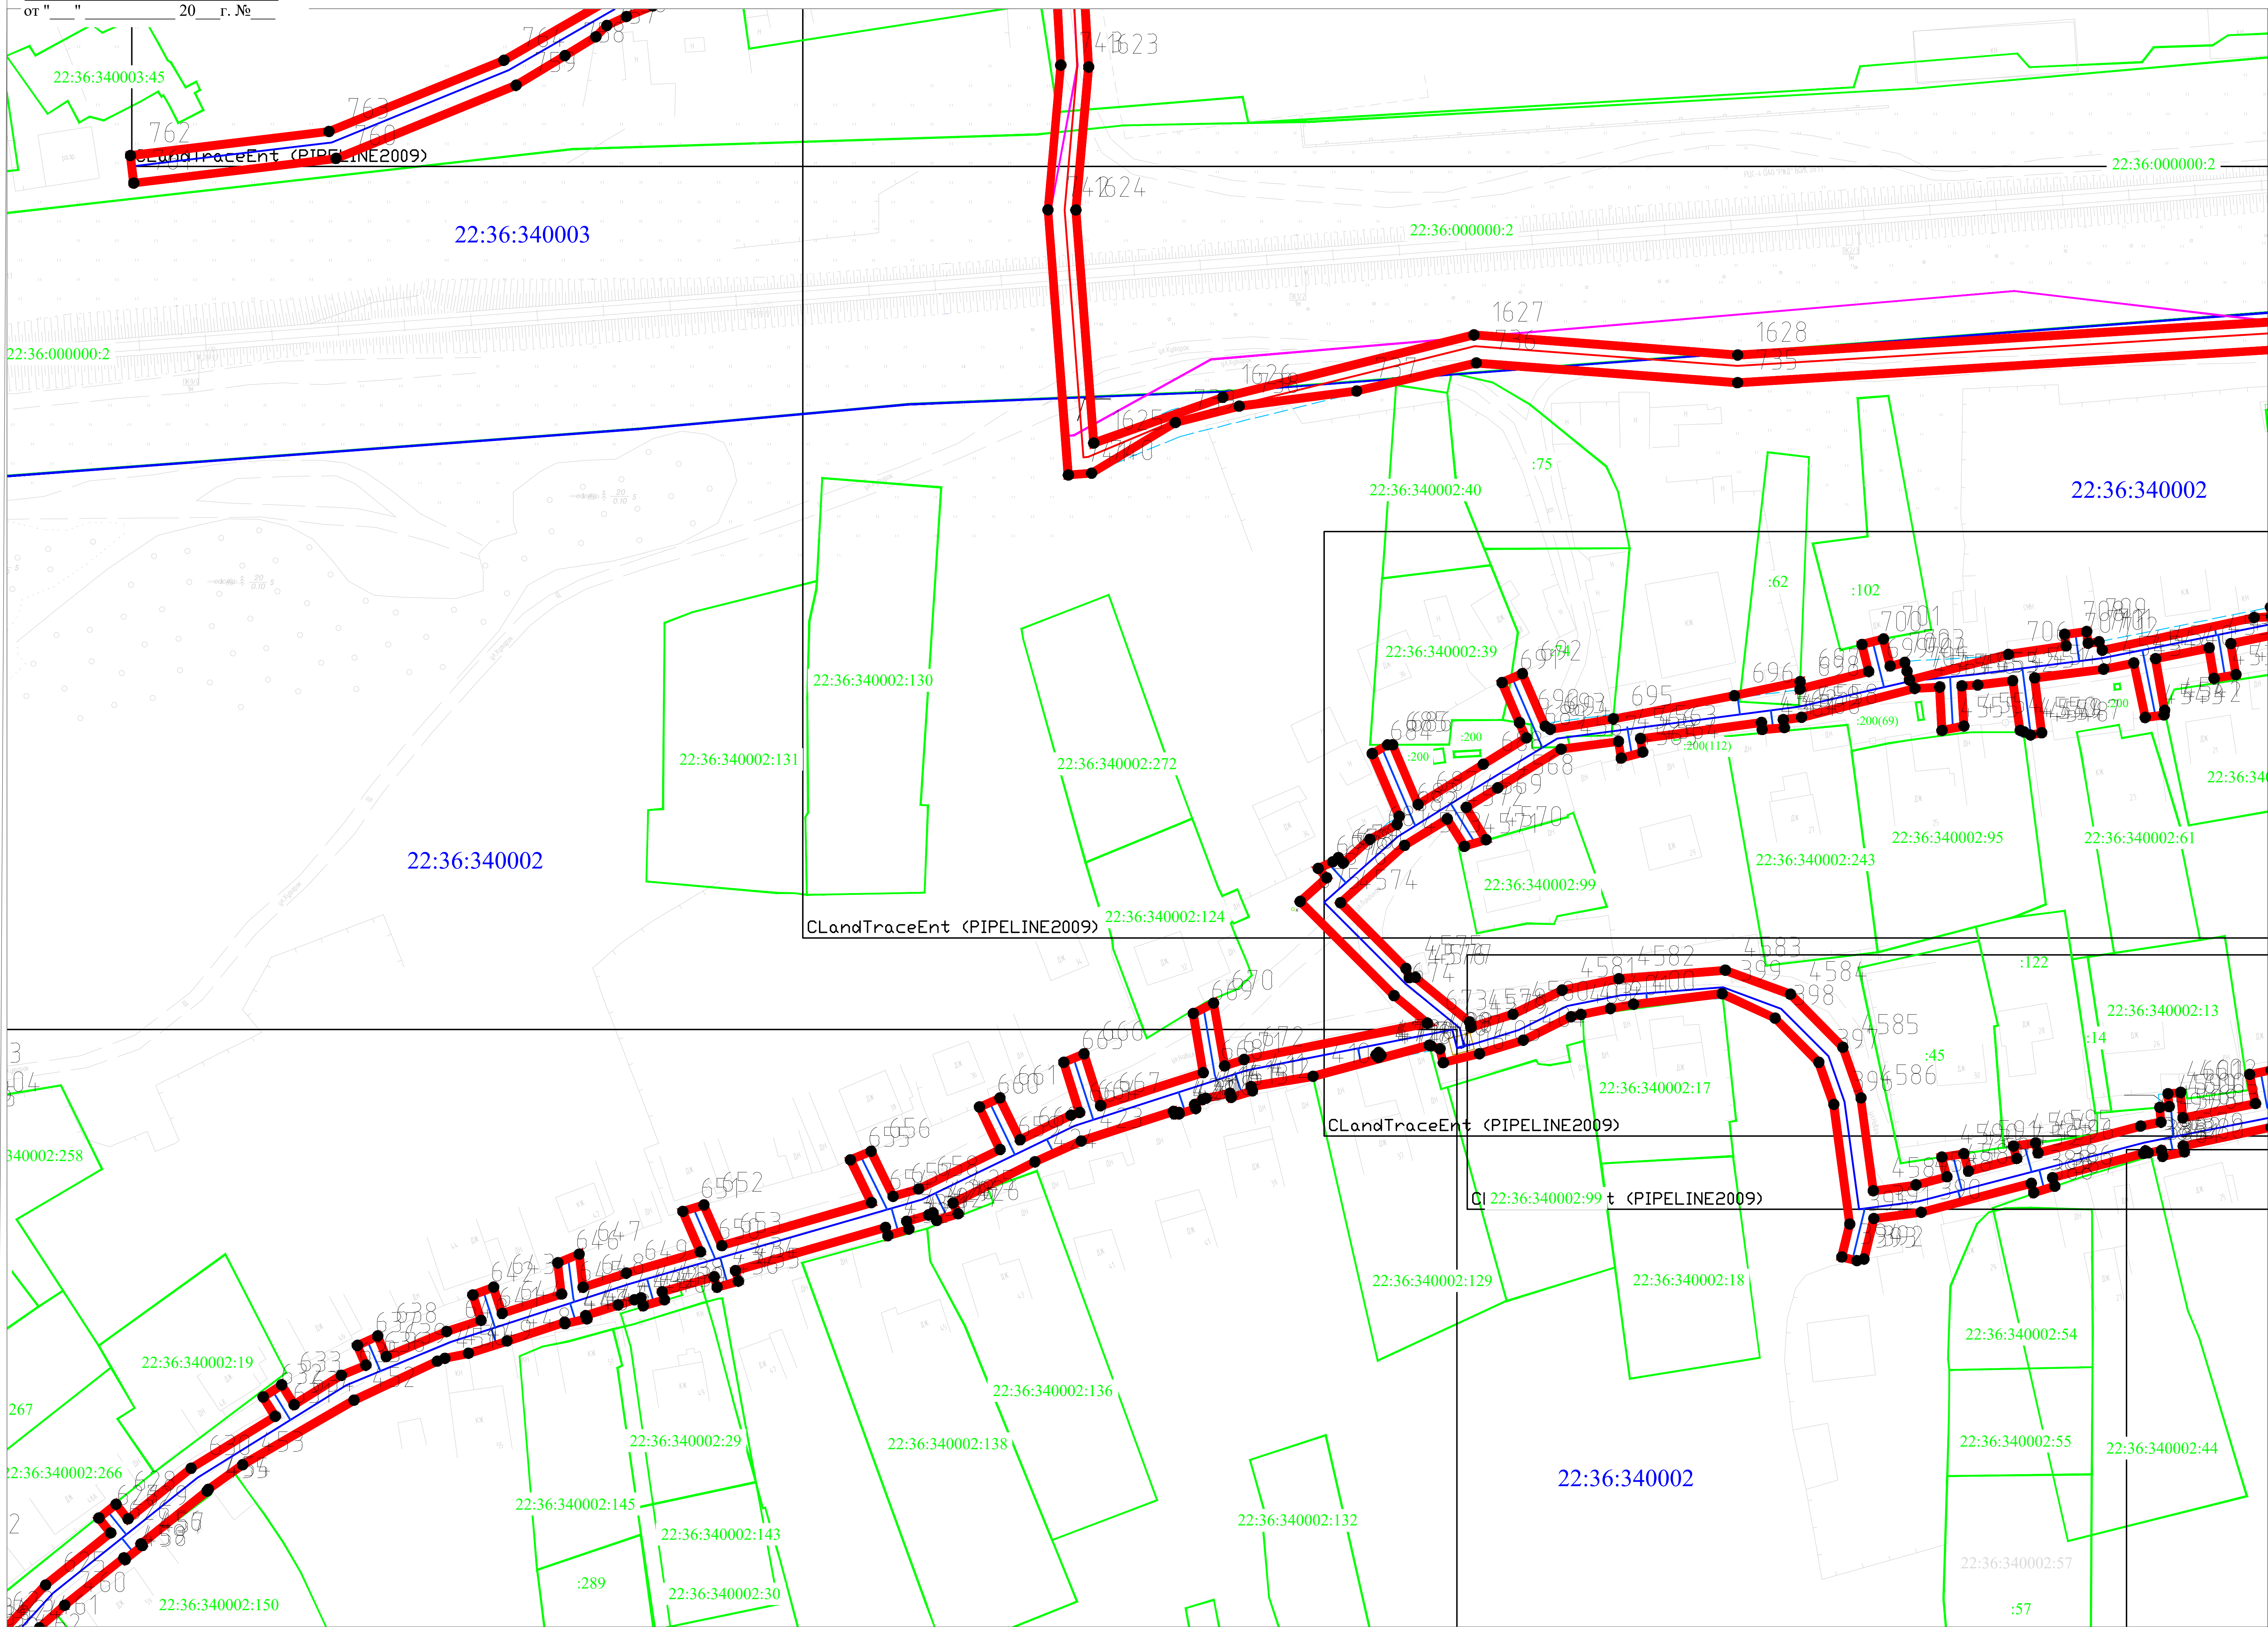

- УСЛОВНЫЕ ОБОЗНАЧЕНИЯ
- проектные границы публичного сервитута;
 - проектные местоположение инженерного сооружения (линейный объект: "Распределительный газопровод высокого давления II категории (от 0,3 до 0,6 МПа) ст. Ребриха Ребрихинского района Алтайского края");
 - проектные местоположение инженерного сооружения (линейный объект: "Распределительный газопровод низкого давления (до 0,005 МПа) ст. Ребриха Ребрихинского района Алтайского края");
- 22:65:011611:32 - кадастровый номер земельного участка;
- 22:65:011611 - часть границы сведения ЕГРН о которой позволяют однозначно определить ее положение на местности;
- 1018 - номер кадастрового квартала;
- - граница кадастрового квартала;
- - характерная точка устанавливаемого публичного сервитута;
- - обозначение новой характерной точки устанавливаемого публичного сервитута.




от " " 20 г. №

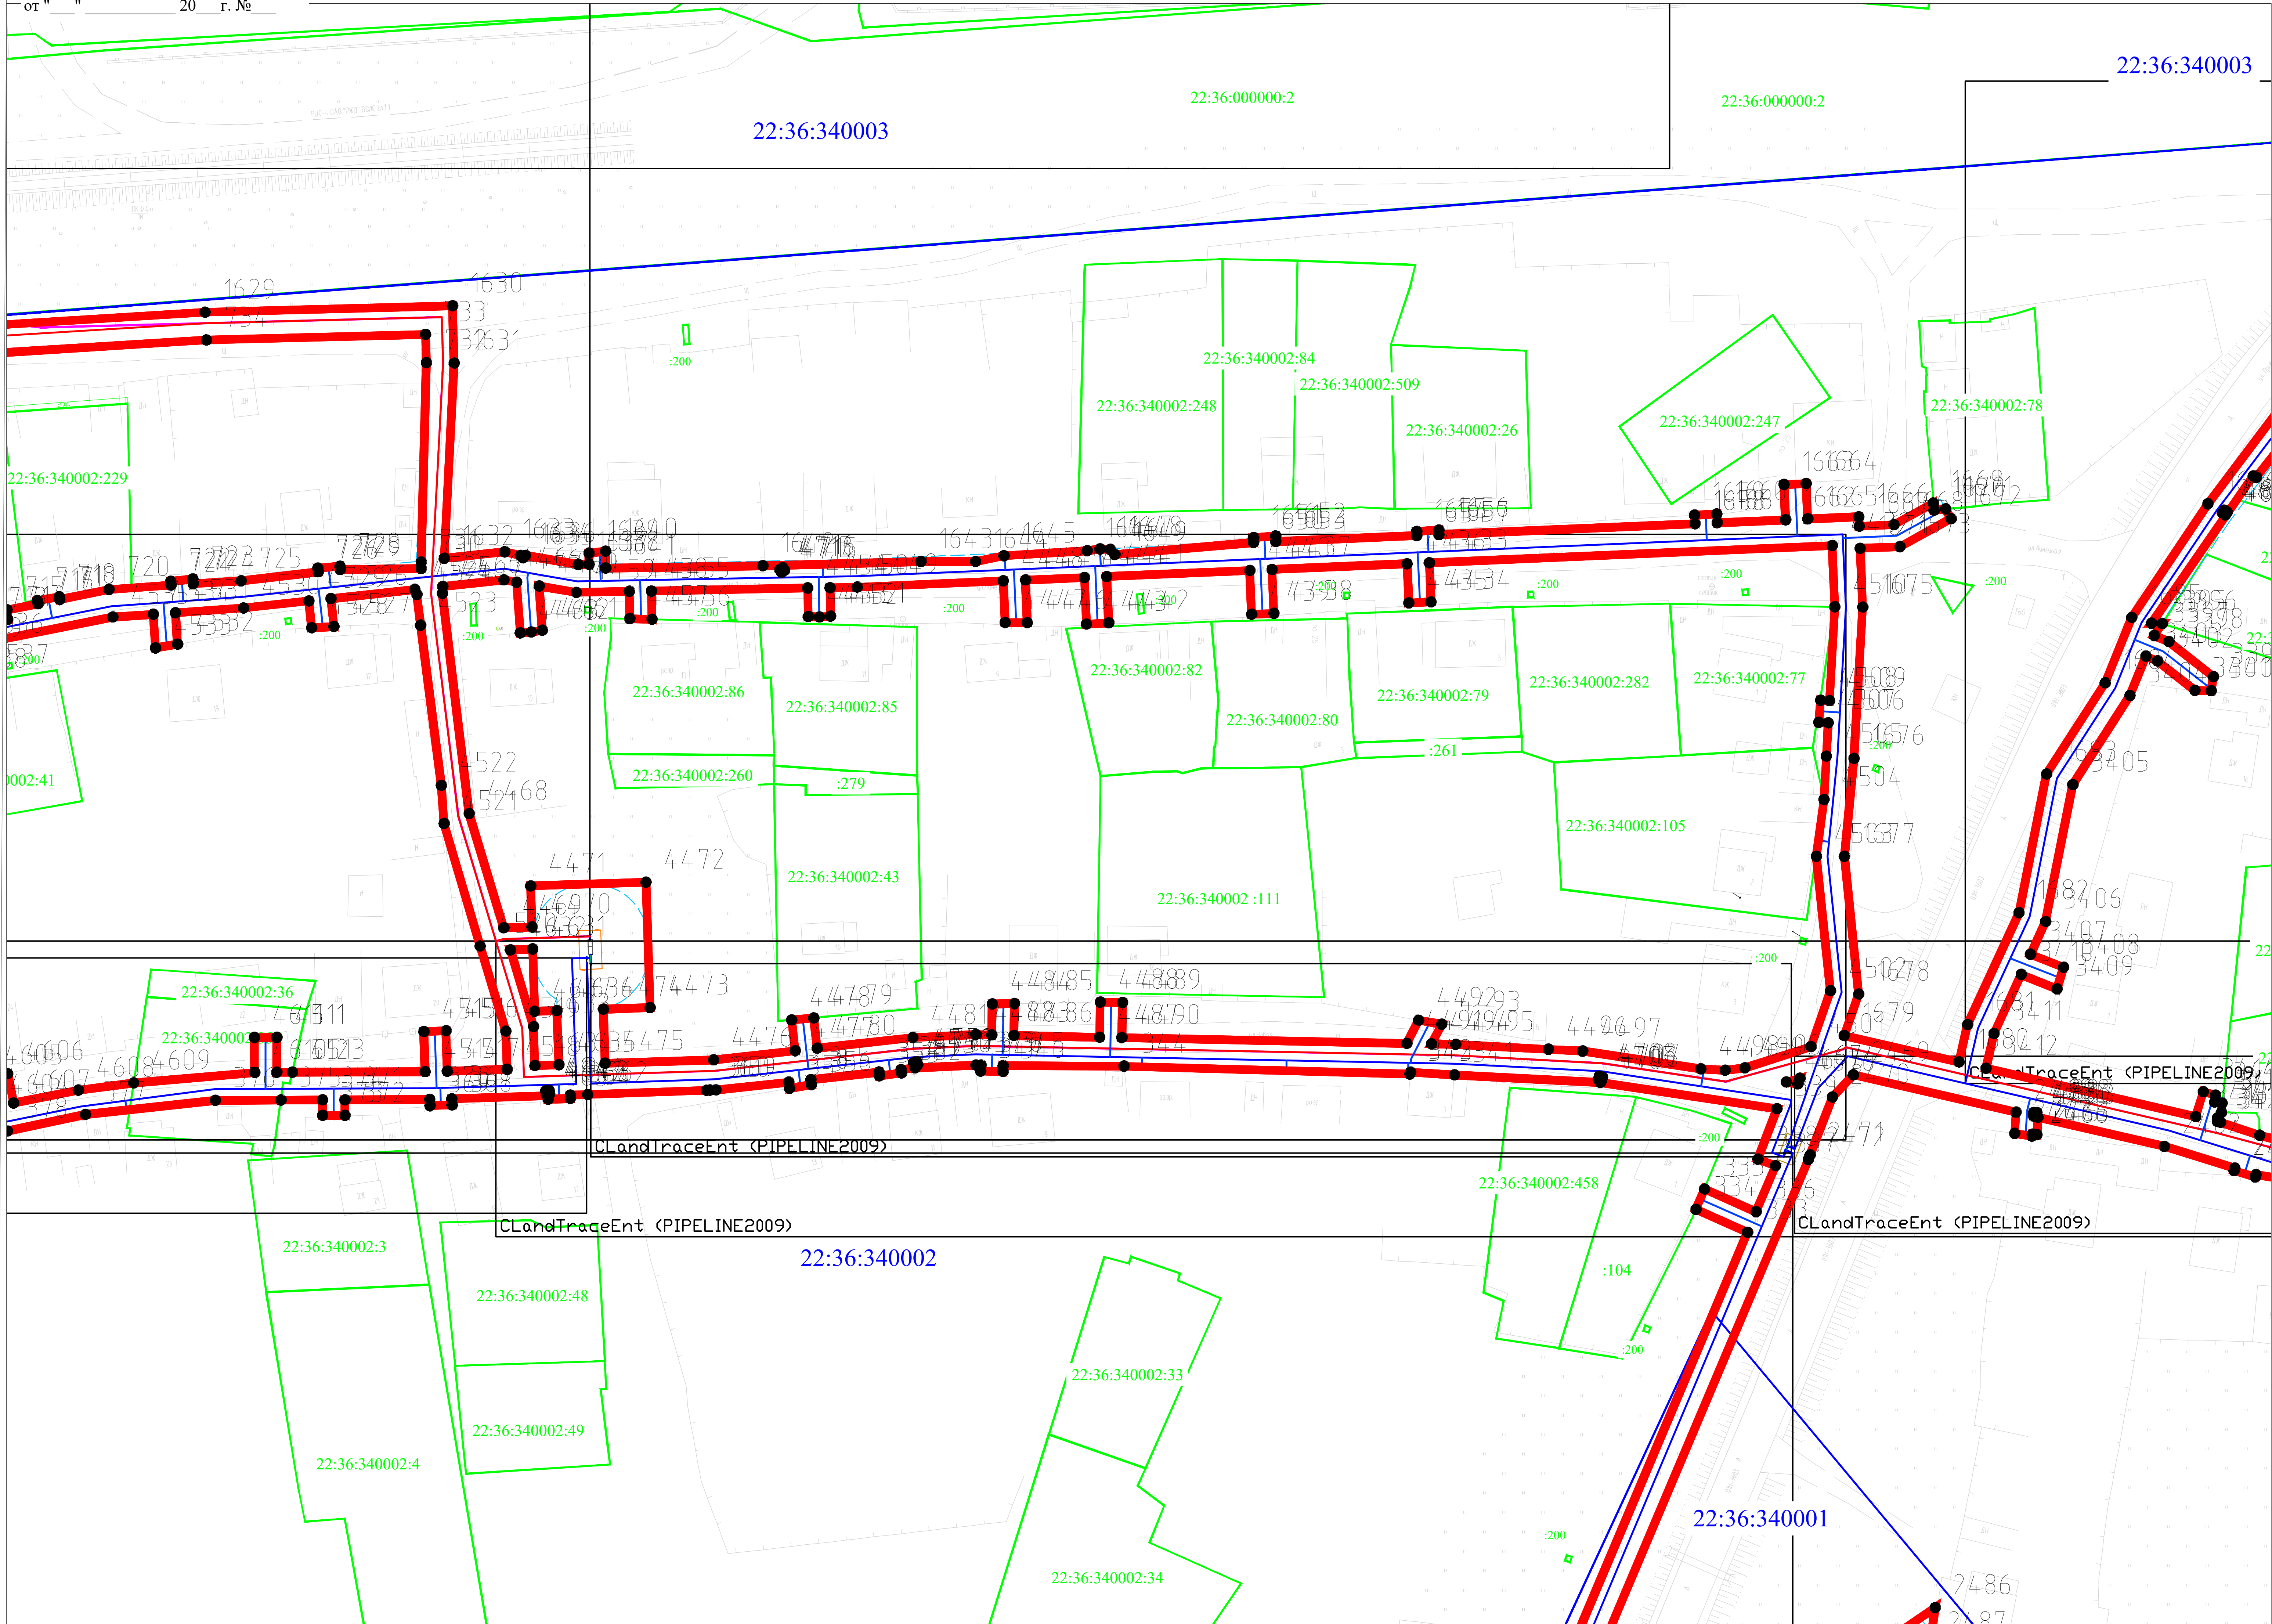

УСЛОВНЫЕ ОБОЗНАЧЕНИЯ

- проектные границы публичного сервитута;
- проектные местоположение инженерного сооружения (линейный объект: "Распределительный газопровод высокого давления II категории (от 0,3 до 0,6 МПа) ст. Ребриха Ребрихинского района Алтайского края";
- проектные местоположение инженерного сооружения (линейный объект: "Распределительный газопровод низкого давления (до 0,005 МПа) ст. Ребриха Ребрихинского района Алтайского края";
- кадастровый номер земельного участка;
- часть границы ,сведения ЕГРН о которой позволяют однозначно определить ее положение на местности;
- номер кадастрового квартала;
- граница кадастрового квартала;
- характерная точка устанавливаемого публичного сервитута;
- обозначение новой характерной точки устанавливаемого публичного сервитута.

Схема расположения листов

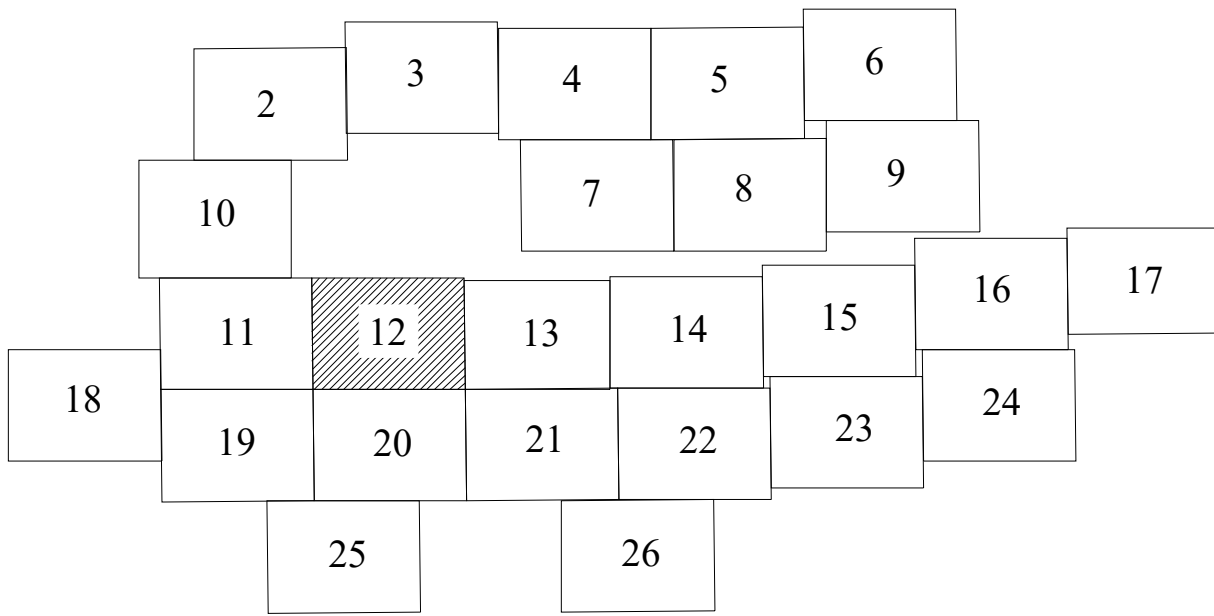


Подпись _____ Дата " 03 " декабря 2024 г.

Место для оттиска печати (при наличии) лица, составляющего описание местоположения границ объекта

Масштаб 1:500


Графическое описание местоположения границ публичного сервитута
Схема расположения границ публичного сервитута

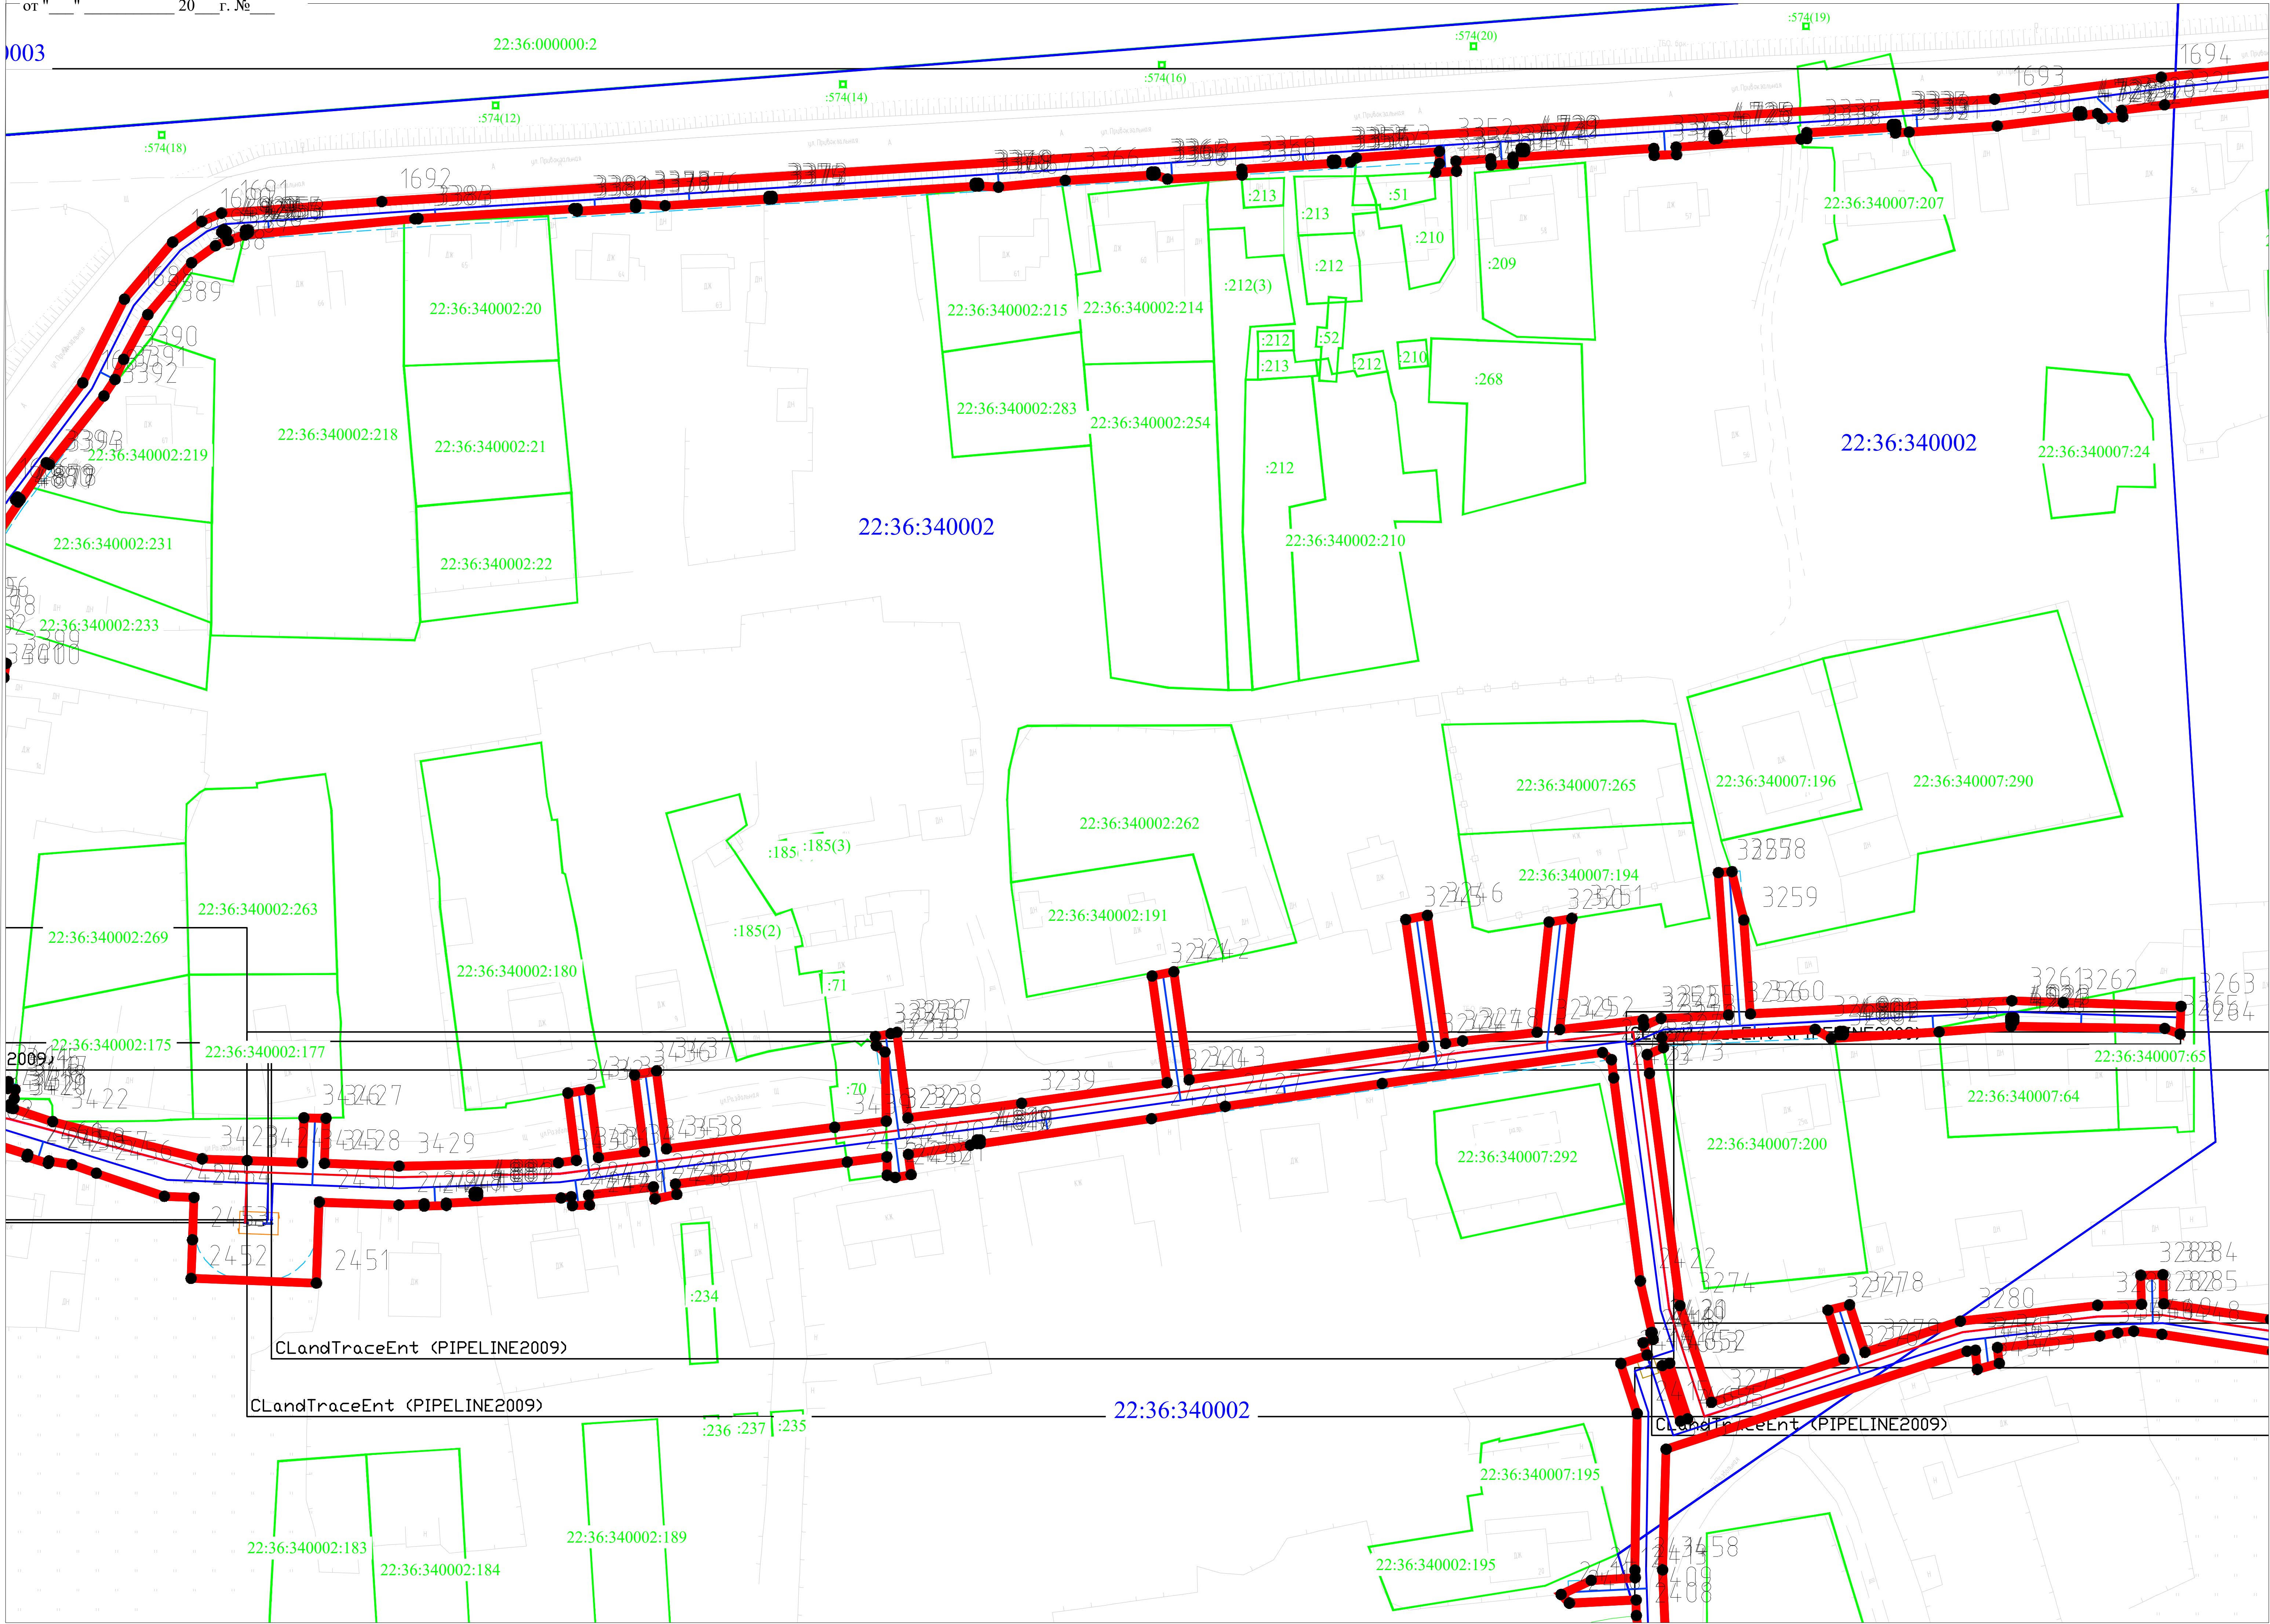

УСЛОВНЫЕ ОБОЗНАЧЕНИЯ

- проектные границы публичного сервитута;
- проектные местоположение инженерного сооружения (линейный объект: "Распределительный газопровод высокого давления II категории (от 0,3 до 0,6 МПа) ст. Ребриха Ребрихинского района Алтайского края");
- проектные местоположение инженерного сооружения (линейный объект: "Распределительный газопровод низкого давления (до 0,005 МПа) ст. Ребриха Ребрихинского района Алтайского края");
- кадастровый номер земельного участка;
- часть границы ,сведения ЕГРН о которой позволяют однозначно определить ее положение на местности;
- номер кадастрового квартала;
- граница кадастрового квартала;
- характерная точка устанавливаемого публичного сервитута;
- обозначение новой характерной точки устанавливаемого публичного сервитута.


Схема расположения листов

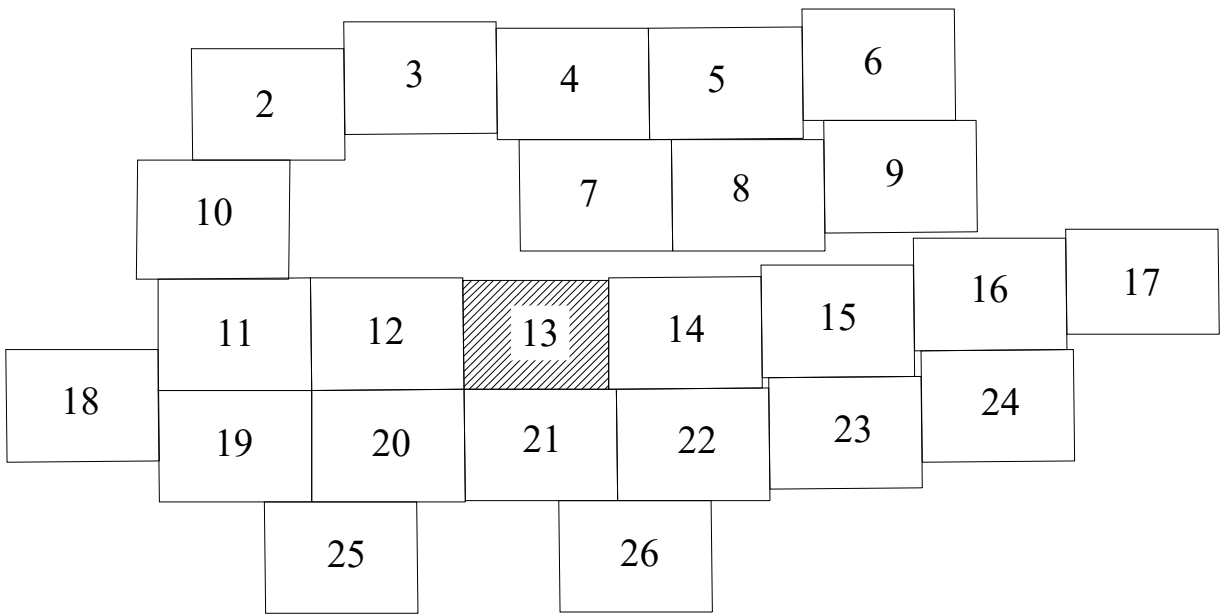


Подпись _____ Дата " 03 " декабря 2024 г.

Место для оттиска печати (при наличии) лица, составляющего описание местоположения границ объекта

Масштаб 1:500

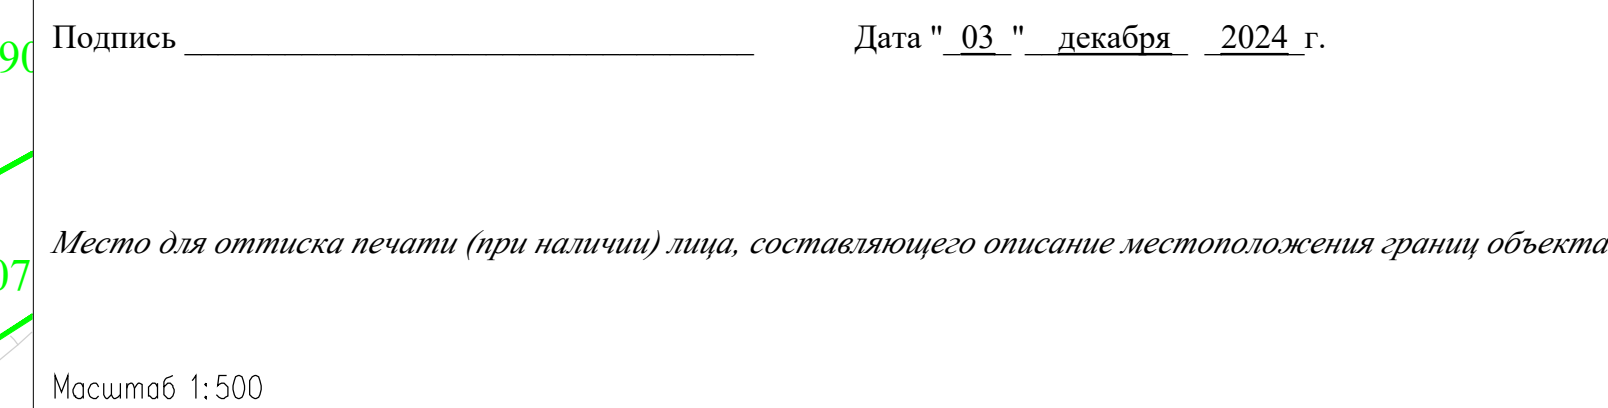

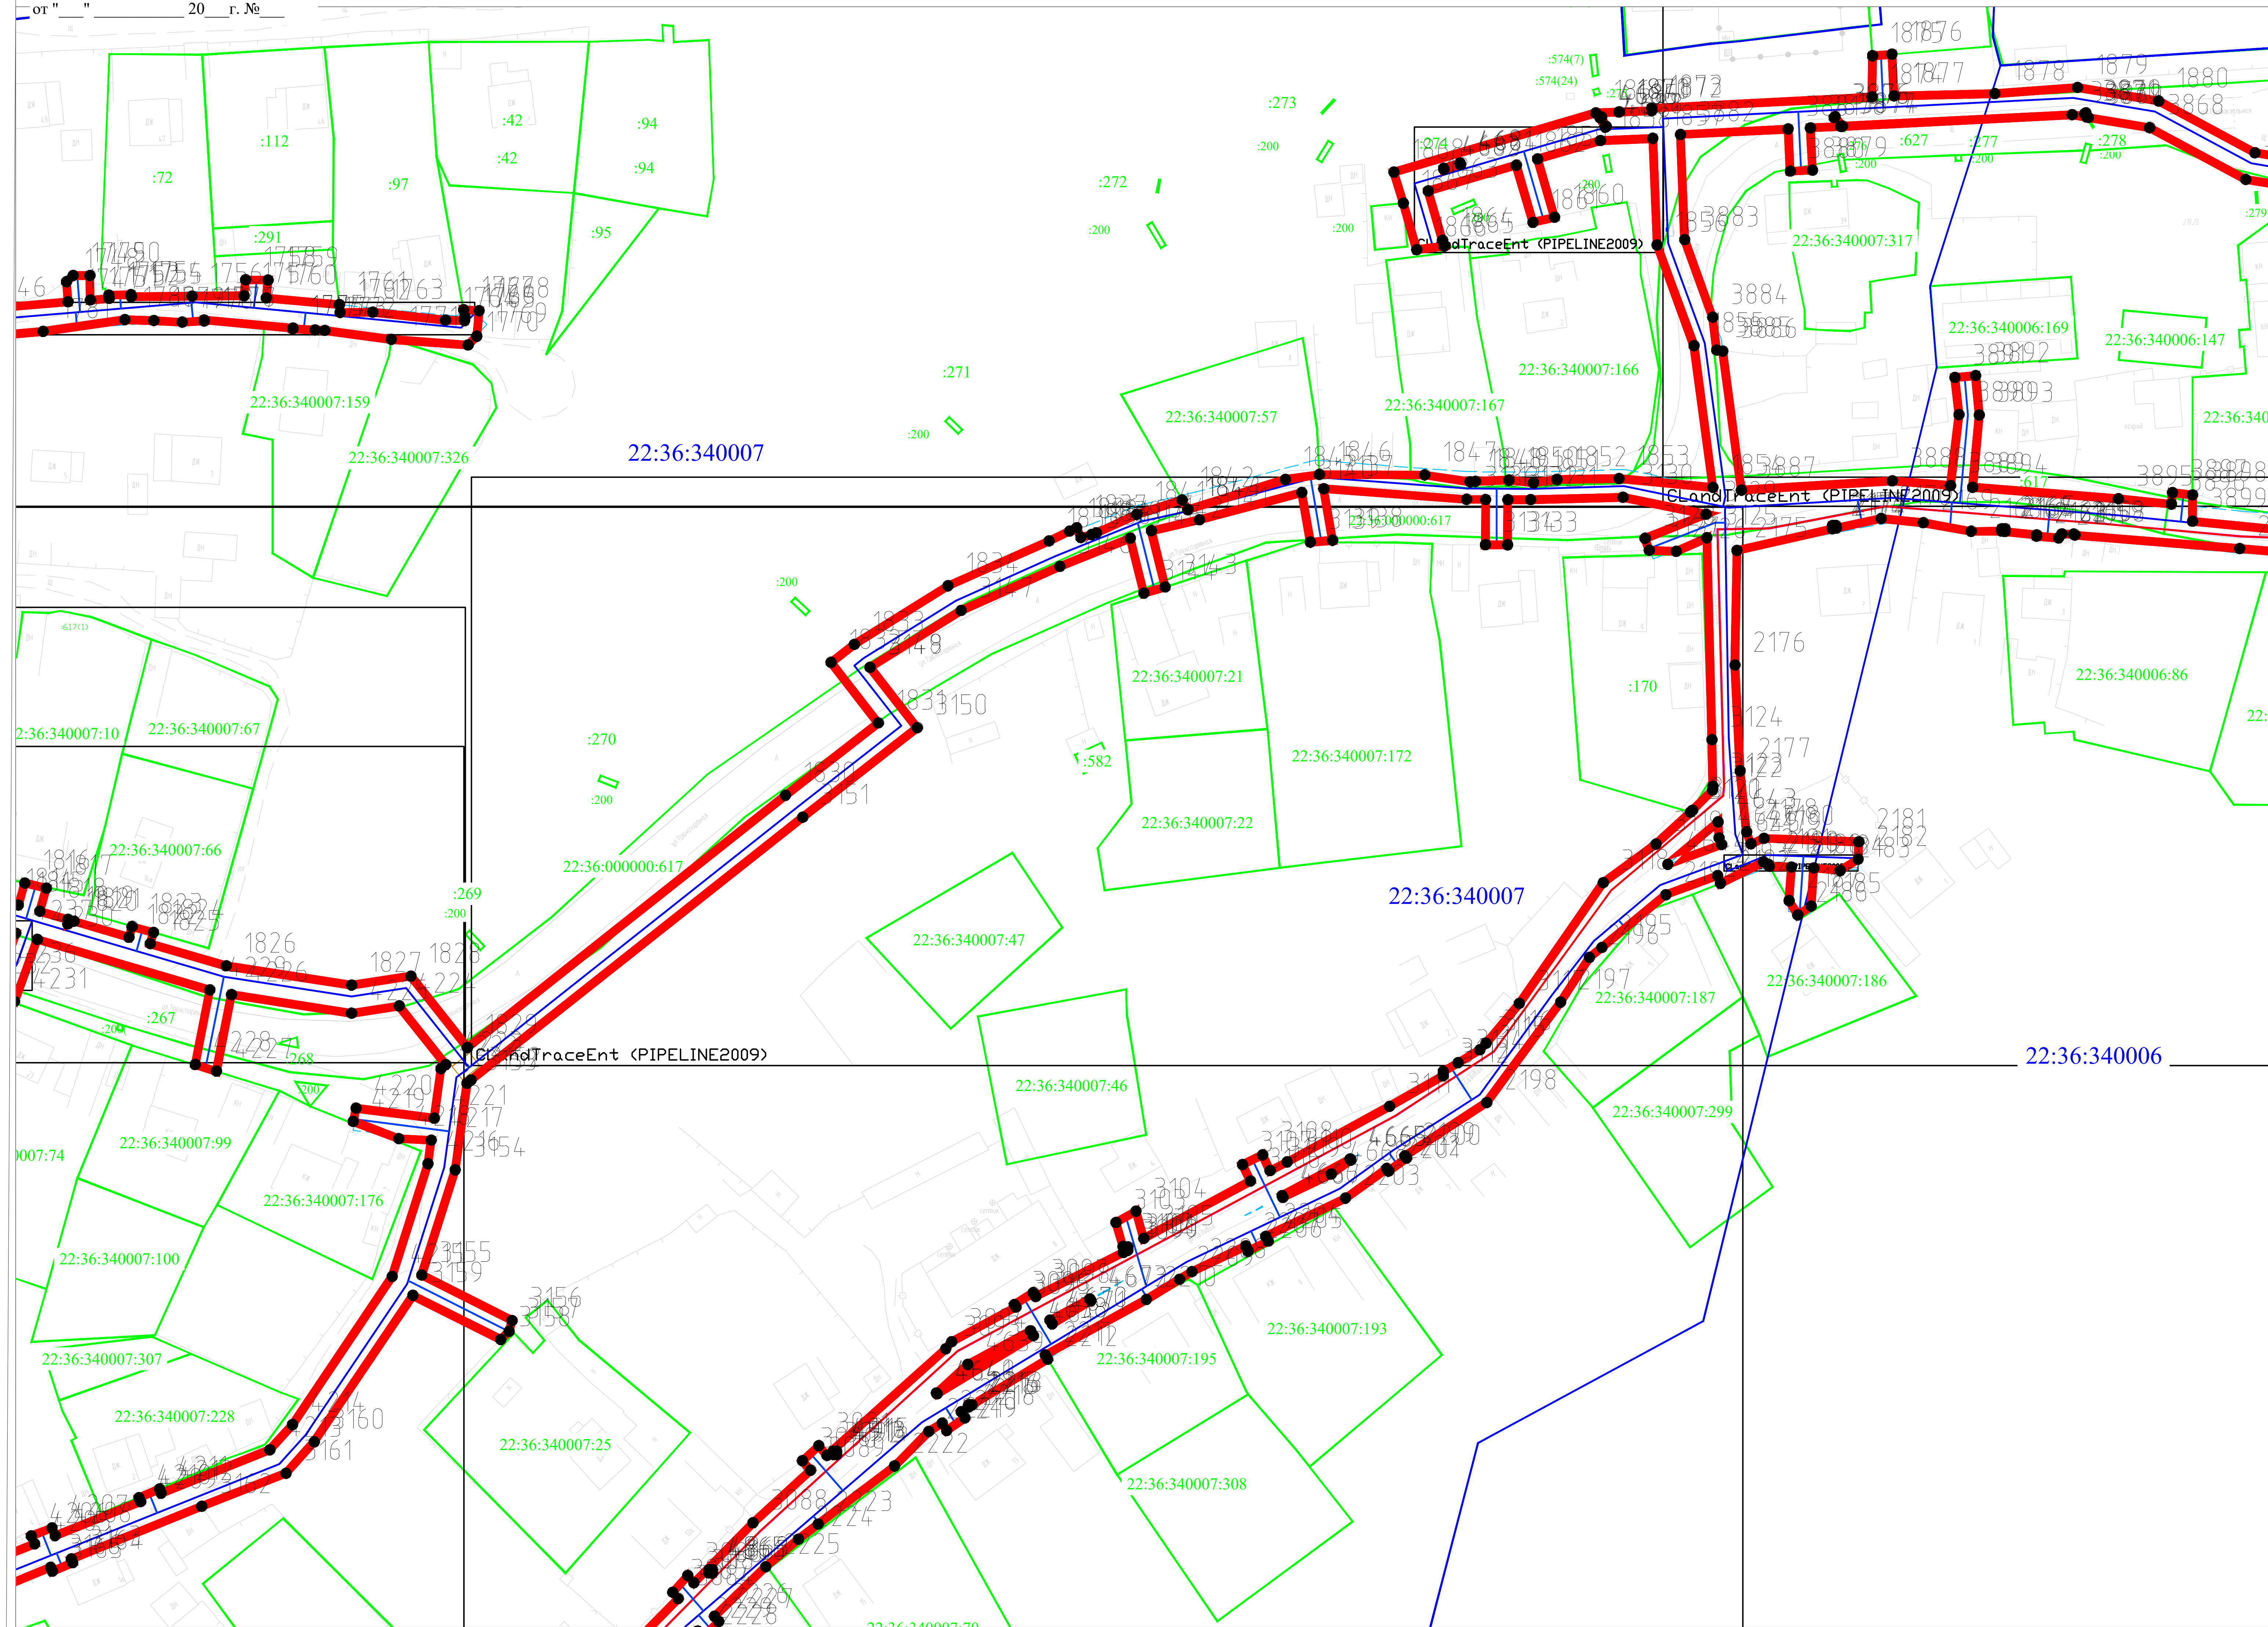

- проектные границы публичного сервитута;
- проектные местоположение инженерного сооружения (линейный объект: "Распределительный газопровод высокого давления II категории (от 0,3 до 0,6 МПа) ст. Ребриха Ребрихинского района Алтайского края";
- проектные местоположение инженерного сооружения (линейный объект: "Распределительный газопровод низкого давления (до 0,005 МПа) ст. Ребриха Ребрихинского района Алтайского края";

2:65:011611:32

- кадастровый номер земельного участка;
- часть границы сведения ЕИРН о которой позволяют однозначно определить ее положение на местности;

22:65:011611


1018

- номер кадастрового квартала;
- граница кадастрового квартала;
- характерная точка устанавливаемого публичного сервитута;
- обозначение новой характерной точки устанавливаемого публичного сервитута.


Подпись _____ Дата " 03 " декабря 2024 г.

Место для оттиска печати (при наличии) лица, составляющего описание местоположения границ объекта

Машинаб 1:500

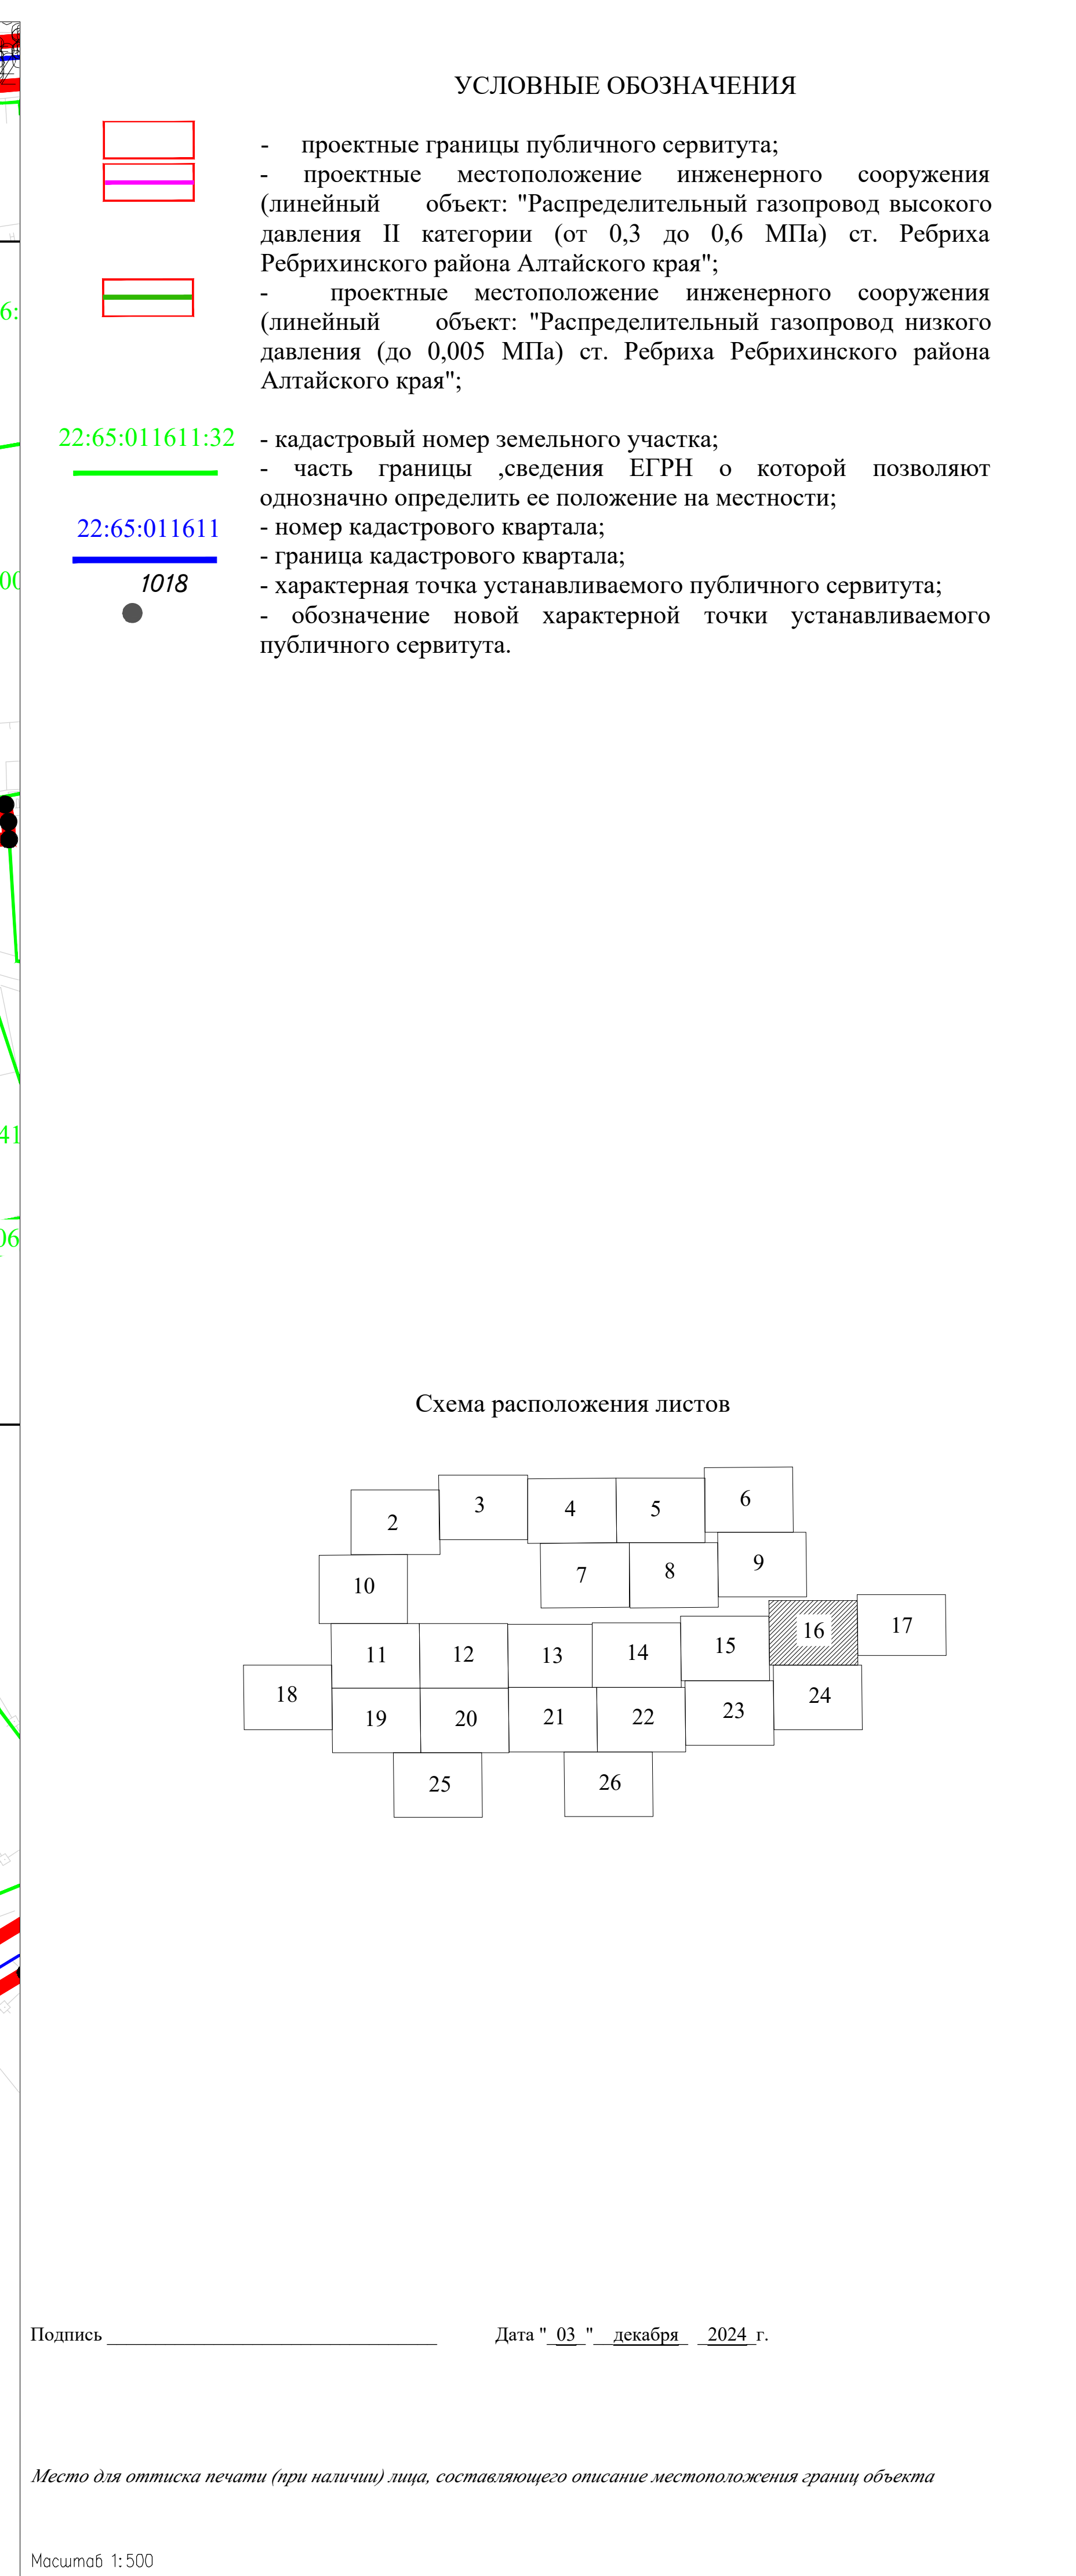


от " " 20 г. №

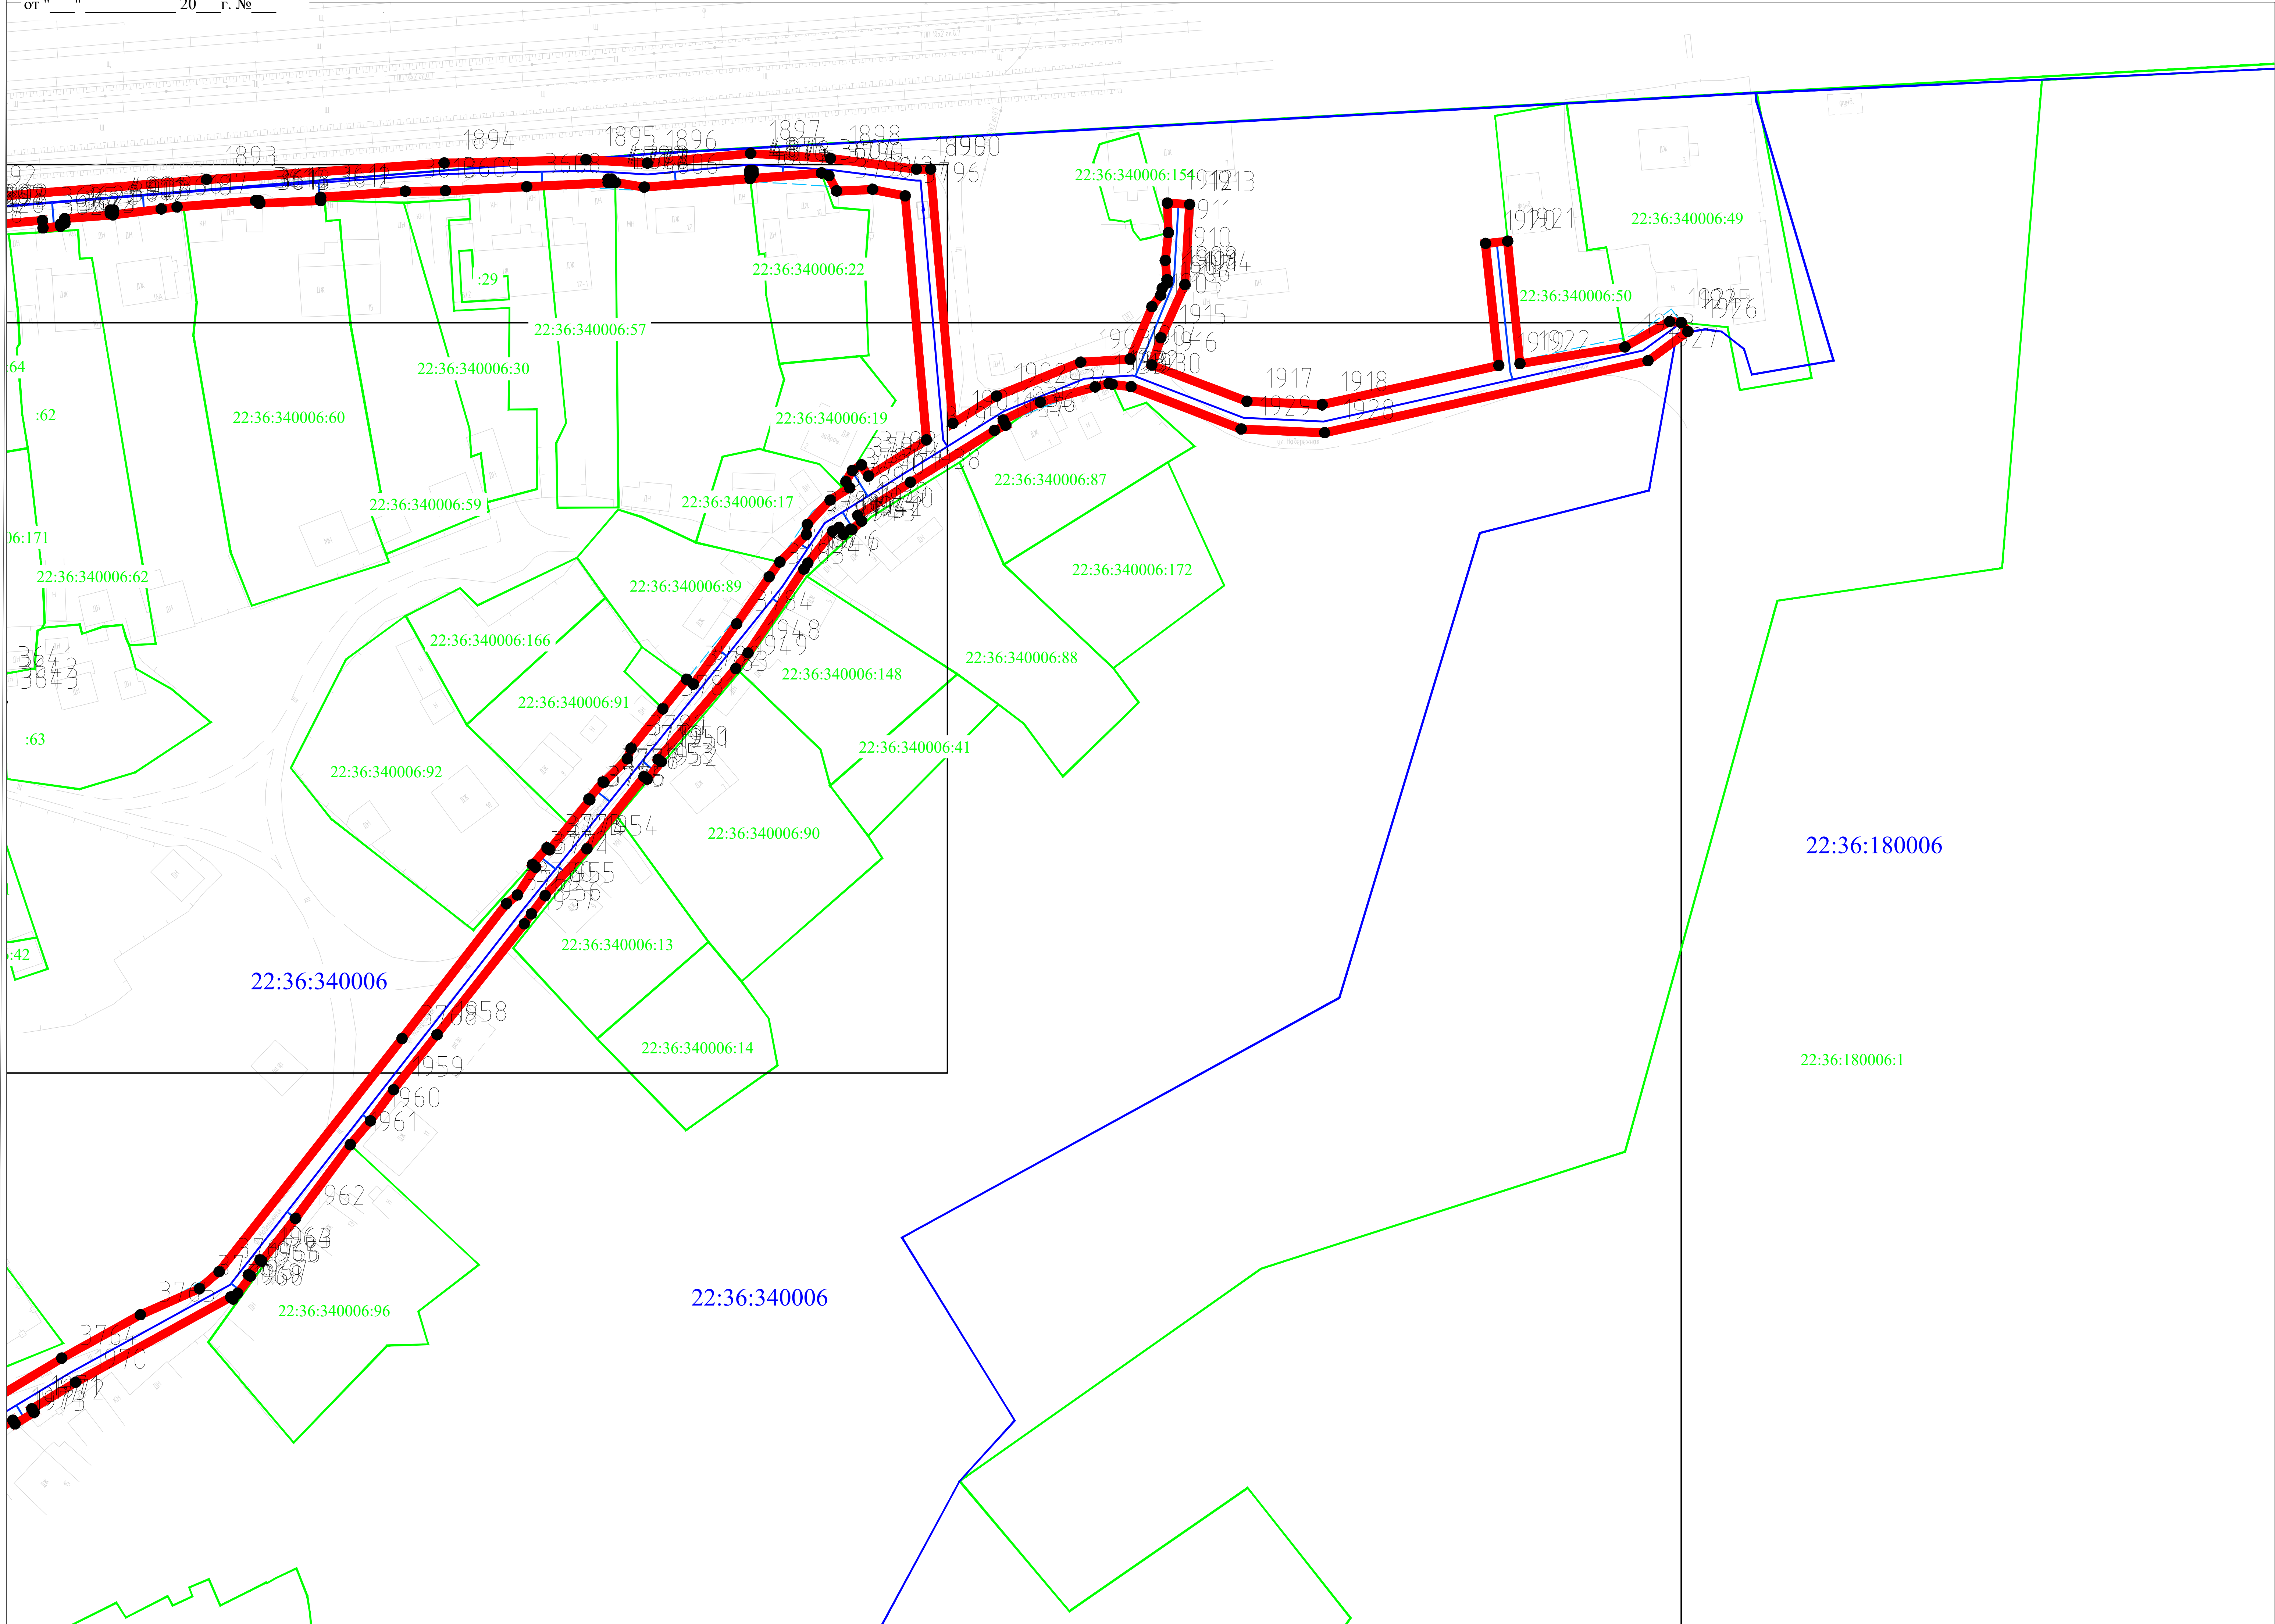

УСЛОВНЫЕ ОБОЗНАЧЕНИЯ

- проектные границы публичного сервитута;
- проектные местоположение инженерного сооружения (линейный объект: "Распределительный газопровод высокого давления II категории (от 0,3 до 0,6 МПа) ст. Ребриха Ребрихинского района Алтайского края");
- проектные местоположение инженерного сооружения (линейный объект: "Распределительный газопровод низкого давления (до 0,005 МПа) ст. Ребриха Ребрихинского района Алтайского края");
- кадастровый номер земельного участка;
- часть границы ,сведения ЕГРН о которой позволяют однозначно определить ее положение на местности;
- номер кадастрового квартала;
- граница кадастрового квартала;
- характерная точка устанавливаемого публичного сервитута;
- обозначение новой характерной точки устанавливаемого публичного сервитута.

Схема расположения листов

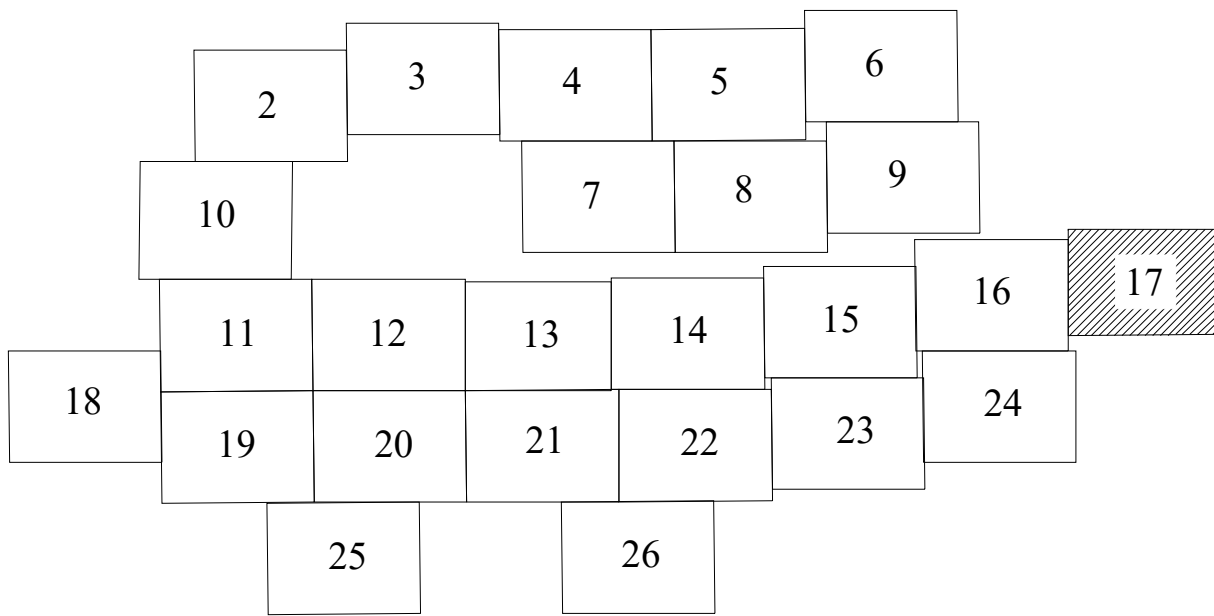


Подпись _____ Дата " 03 " декабря 2024 г.

Место для оттиска печати (при наличии) лица, составляющего описание местоположения границ объекта

Масштаб 1:500


Графическое описание местоположения границ публичного сервитута
Схема расположения границ публичного сервитута

от " " 20 г. №

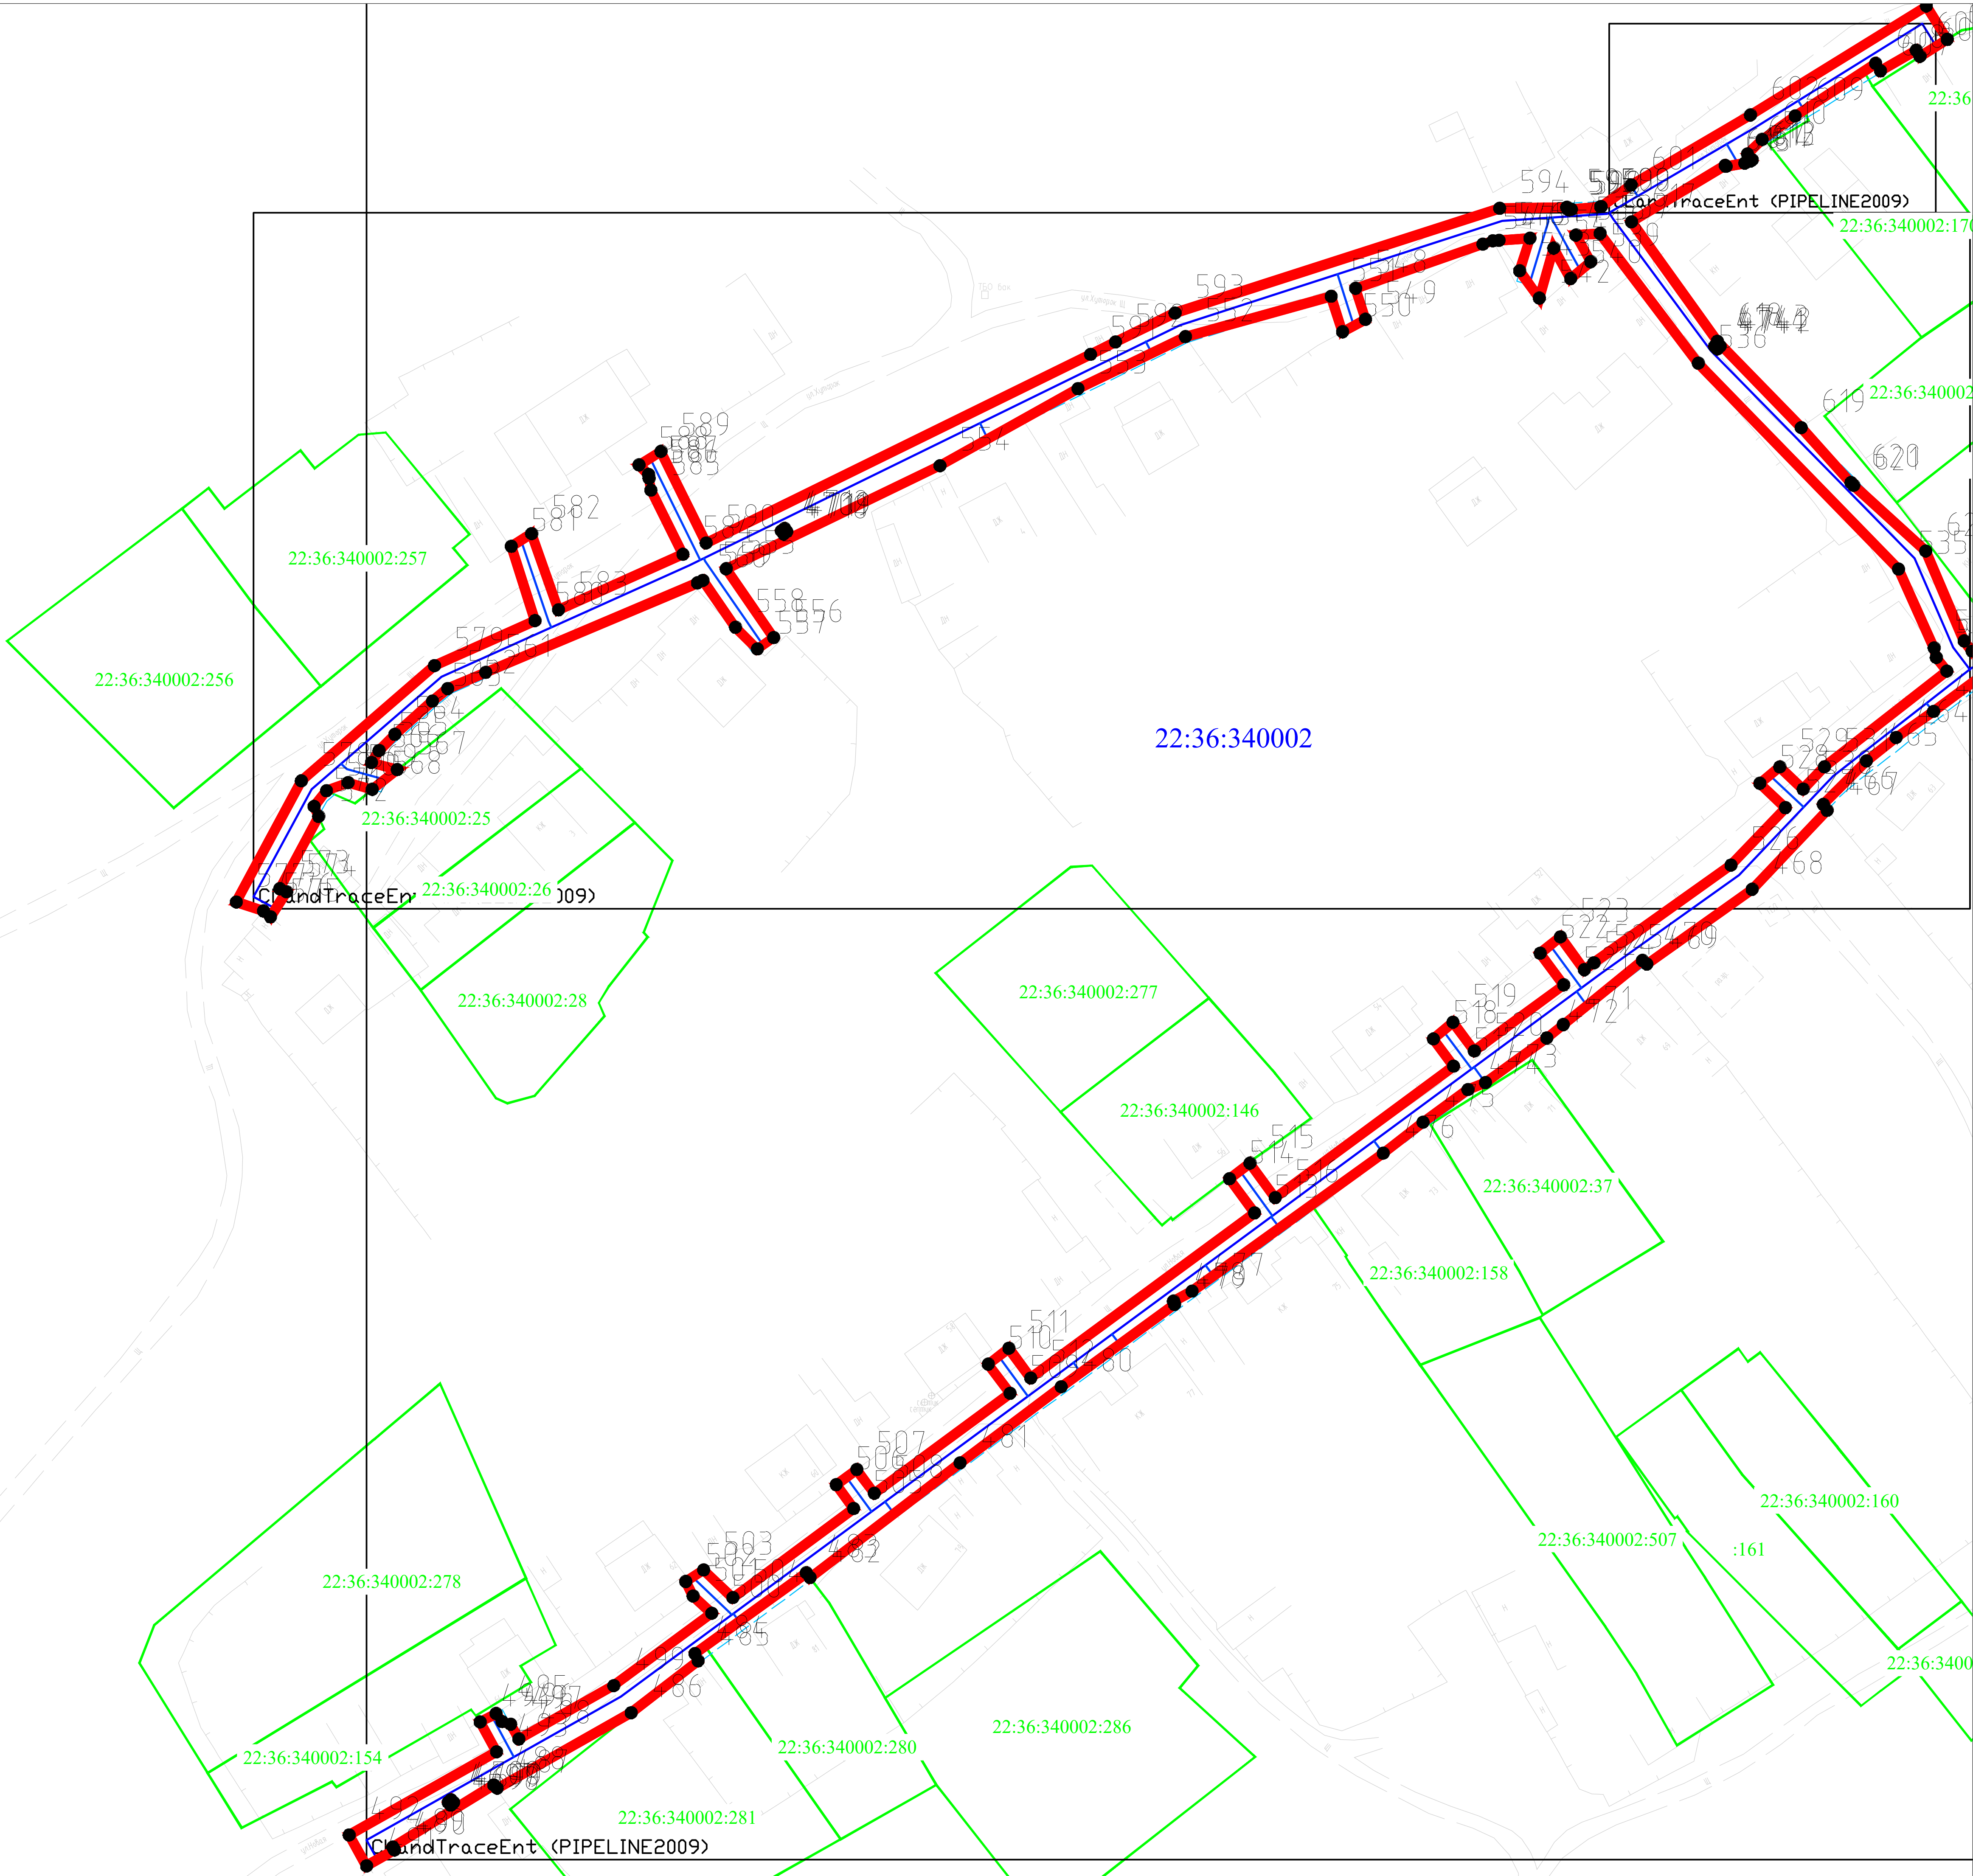

- УСЛОВНЫЕ ОБОЗНАЧЕНИЯ
- проектные границы публичного сервитута;
 - проектные местоположение инженерного сооружения (линейный объект: "Распределительный газопровод высокого давления II категории (от 0,3 до 0,6 МПа) ст. Ребриха Ребрихинского района Алтайского края");
 - проектные местоположение инженерного сооружения (линейный объект: "Распределительный газопровод низкого давления (до 0,005 МПа) ст. Ребриха Ребрихинского района Алтайского края");
 - кадастровый номер земельного участка;
 - часть границы сведения ЕГРН о которой позволяют однозначно определить ее положение на местности;
 - номер кадастрового квартала;
 - граница кадастрового квартала;
 - характерная точка устанавливаемого публичного сервитута;
 - обозначение новой характерной точки устанавливаемого публичного сервитута.

Схема расположения листов

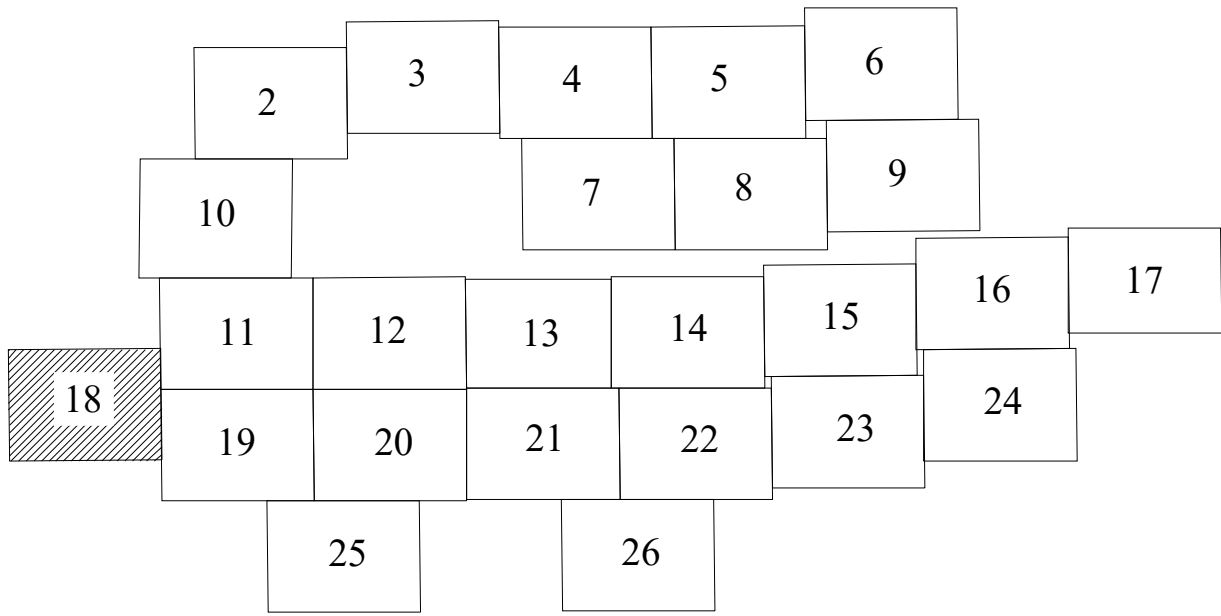


Подпись _____ Дата " 03 " декабря 2024 г.

Место для оттиска печати (при наличии) лица, составляющего описание местоположения границ объекта

Масштаб 1:500

Графическое описание местоположения границ публичного сервитута
Схема расположения границ публичного сервитута

от " " 20 г. №

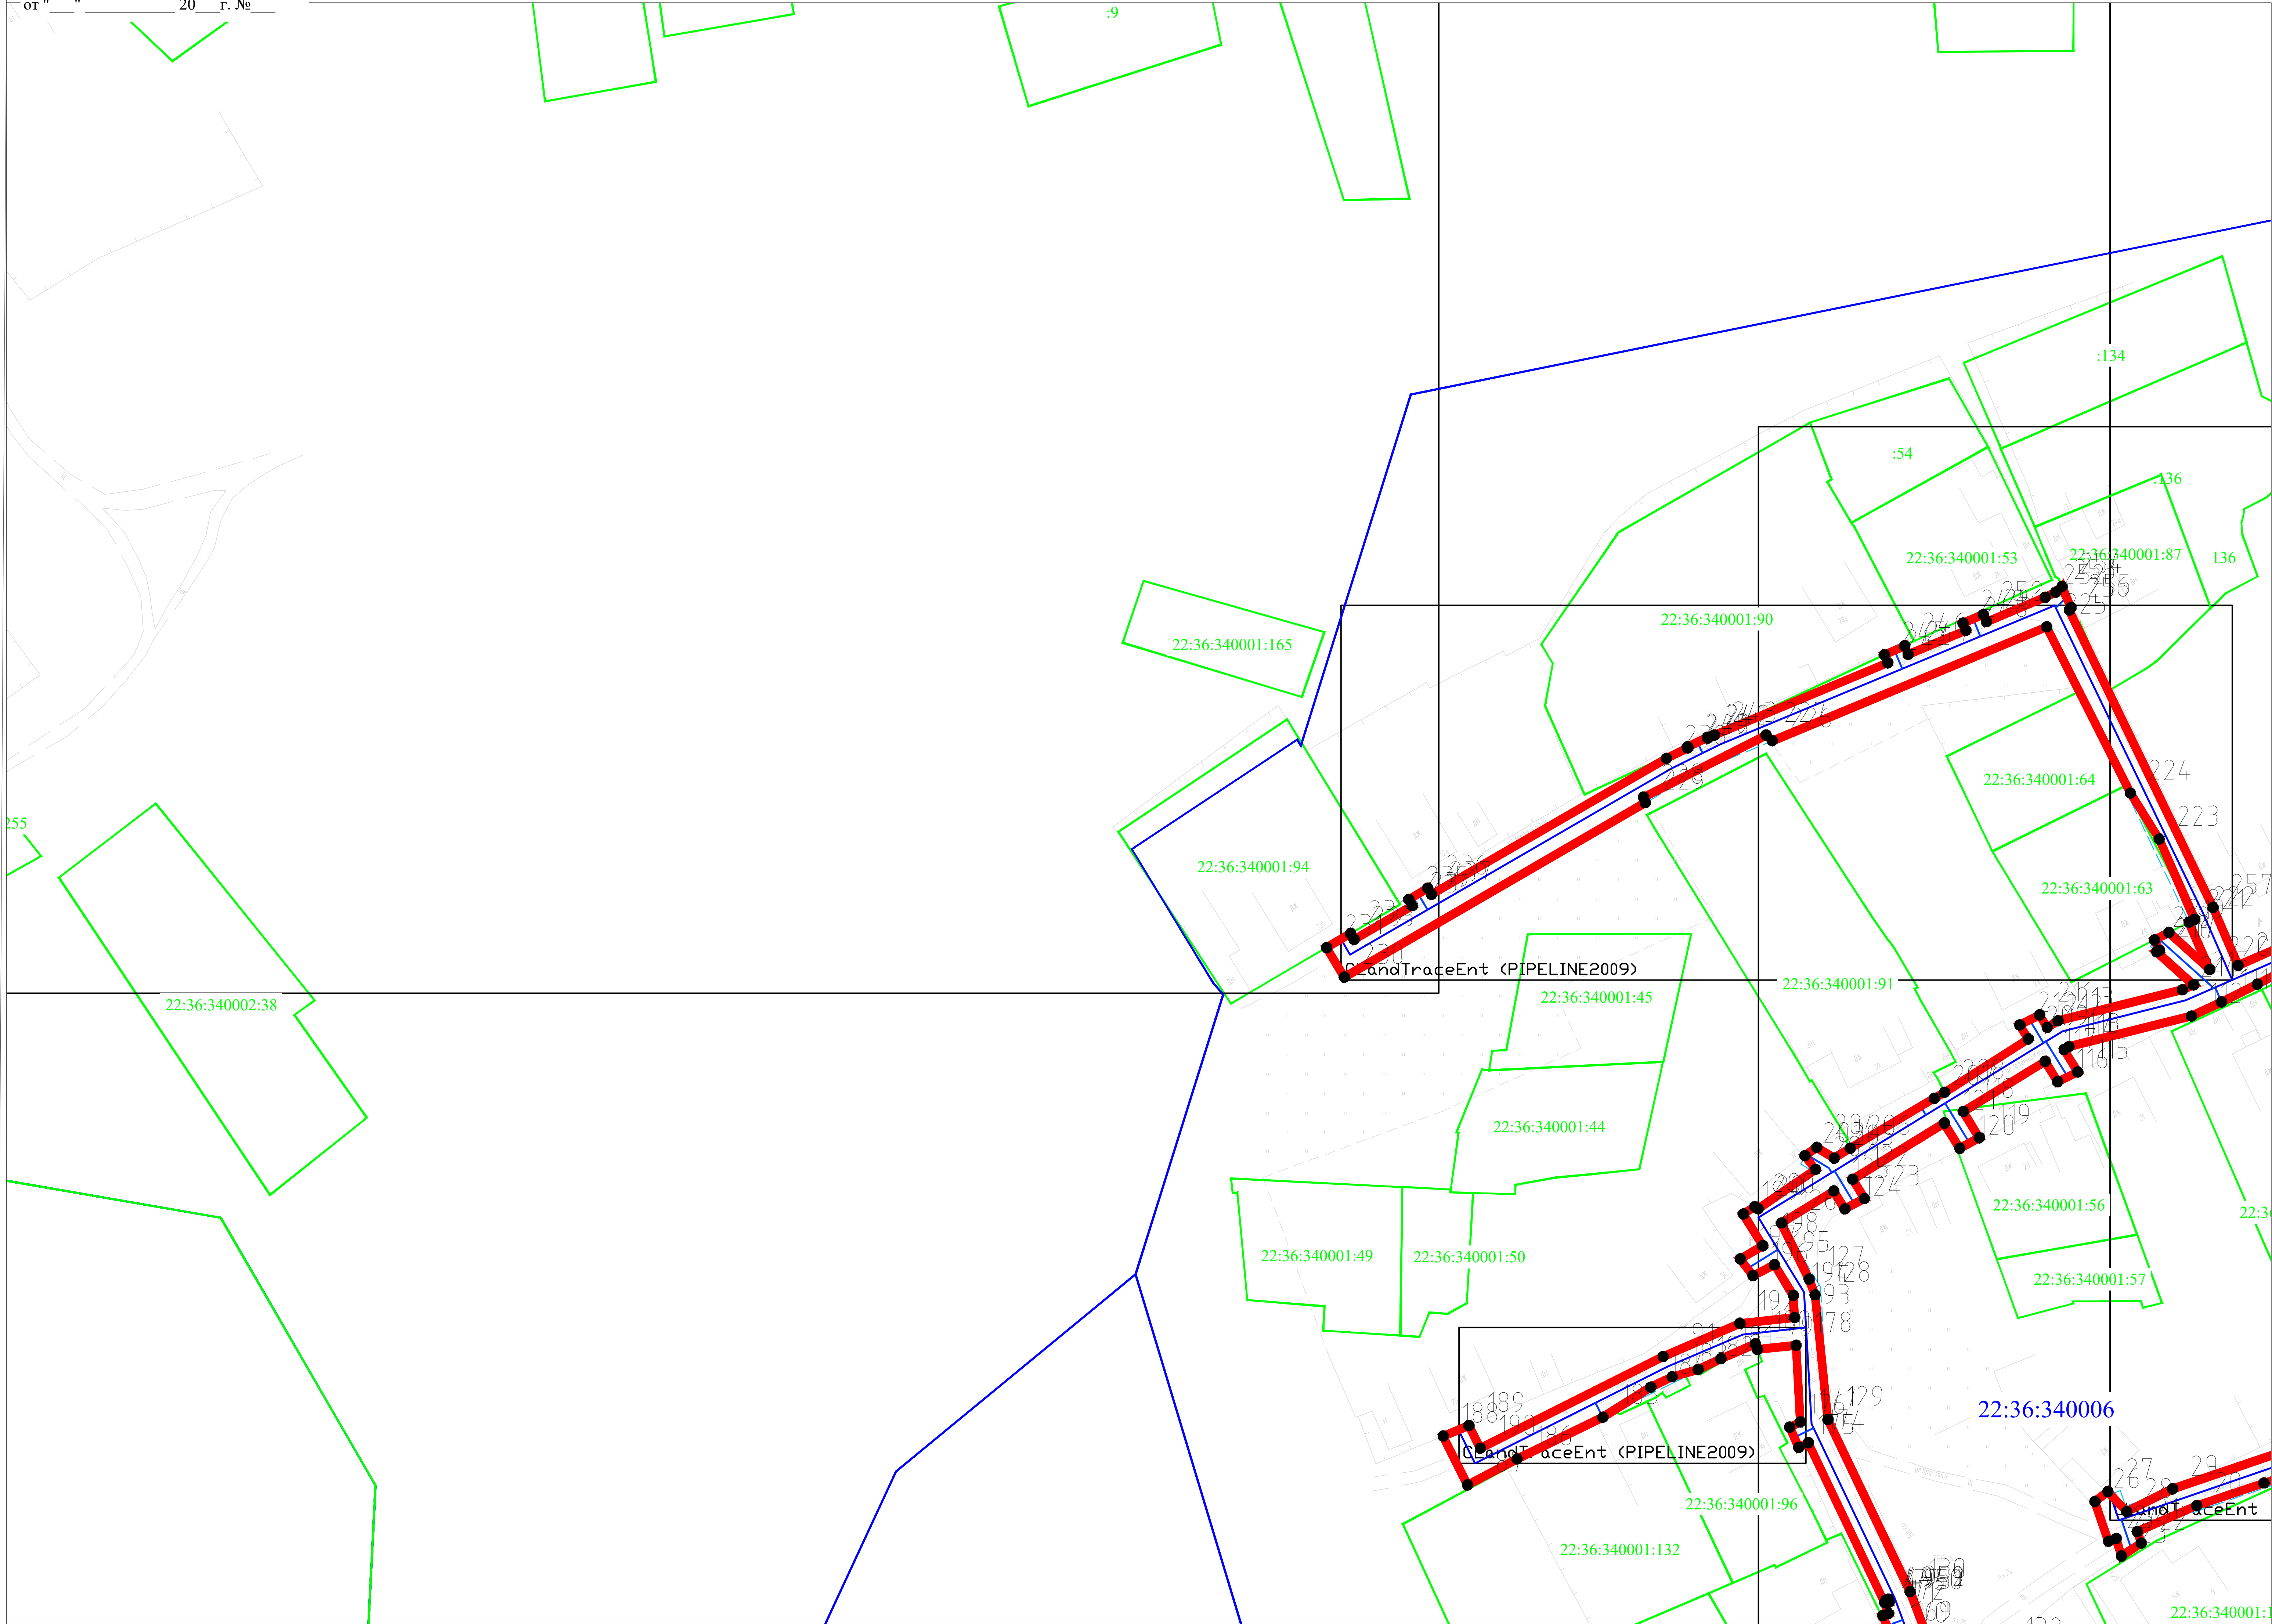

УСЛОВНЫЕ ОБОЗНАЧЕНИЯ


- проектные границы публичного сервитута;
- проектные местоположение инженерного сооружения (линейный объект: "Распределительный газопровод высокого давления II категории (от 0,3 до 0,6 МПа) ст. Ребриха Ребрихинского района Алтайского края");
- проектные местоположение инженерного сооружения (линейный объект: "Распределительный газопровод низкого давления (до 0,005 МПа) ст. Ребриха Ребрихинского района Алтайского края");
- кадастровый номер земельного участка;
- часть границы сведения ЕГРН о которой позволяют однозначно определить ее положение на местности;
- номер кадастрового квартала;
- граница кадастрового квартала;
- характерная точка устанавливаемого публичного сервитута;
- обозначение новой характерной точки устанавливаемого публичного сервитута.

22:65:011611:32

22:65:011611

1018


Схема расположения листов

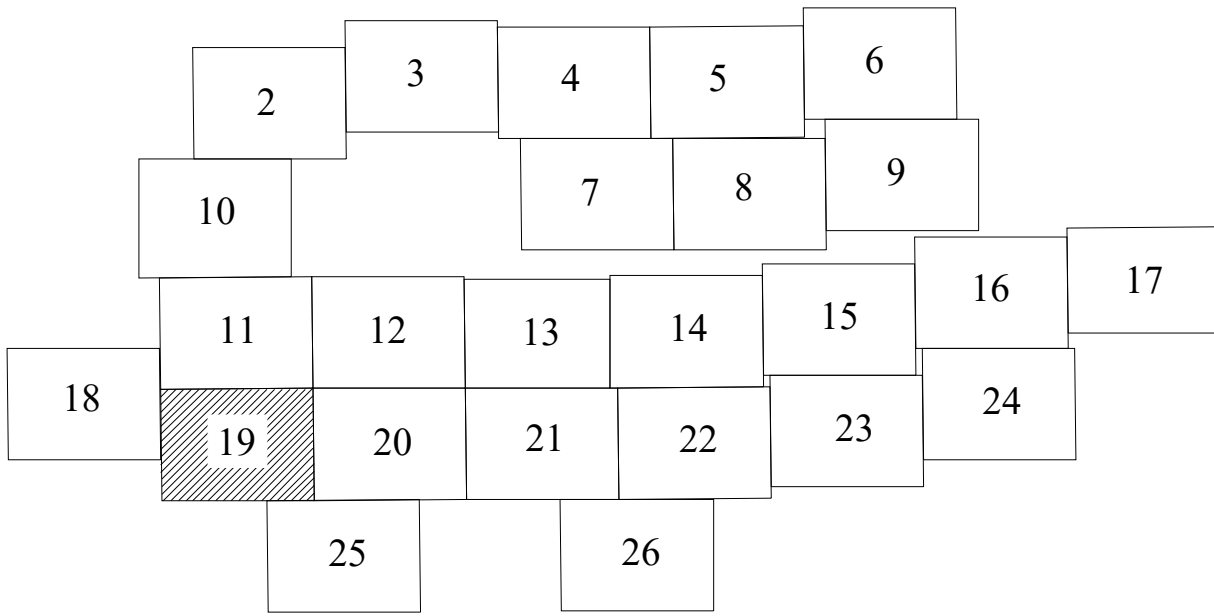

Подпись Дата " 03 " декабря 2024 г.

Место для оттиска печати (при наличии) лица, составляющего описание местоположения границ объекта

Масштаб 1:500

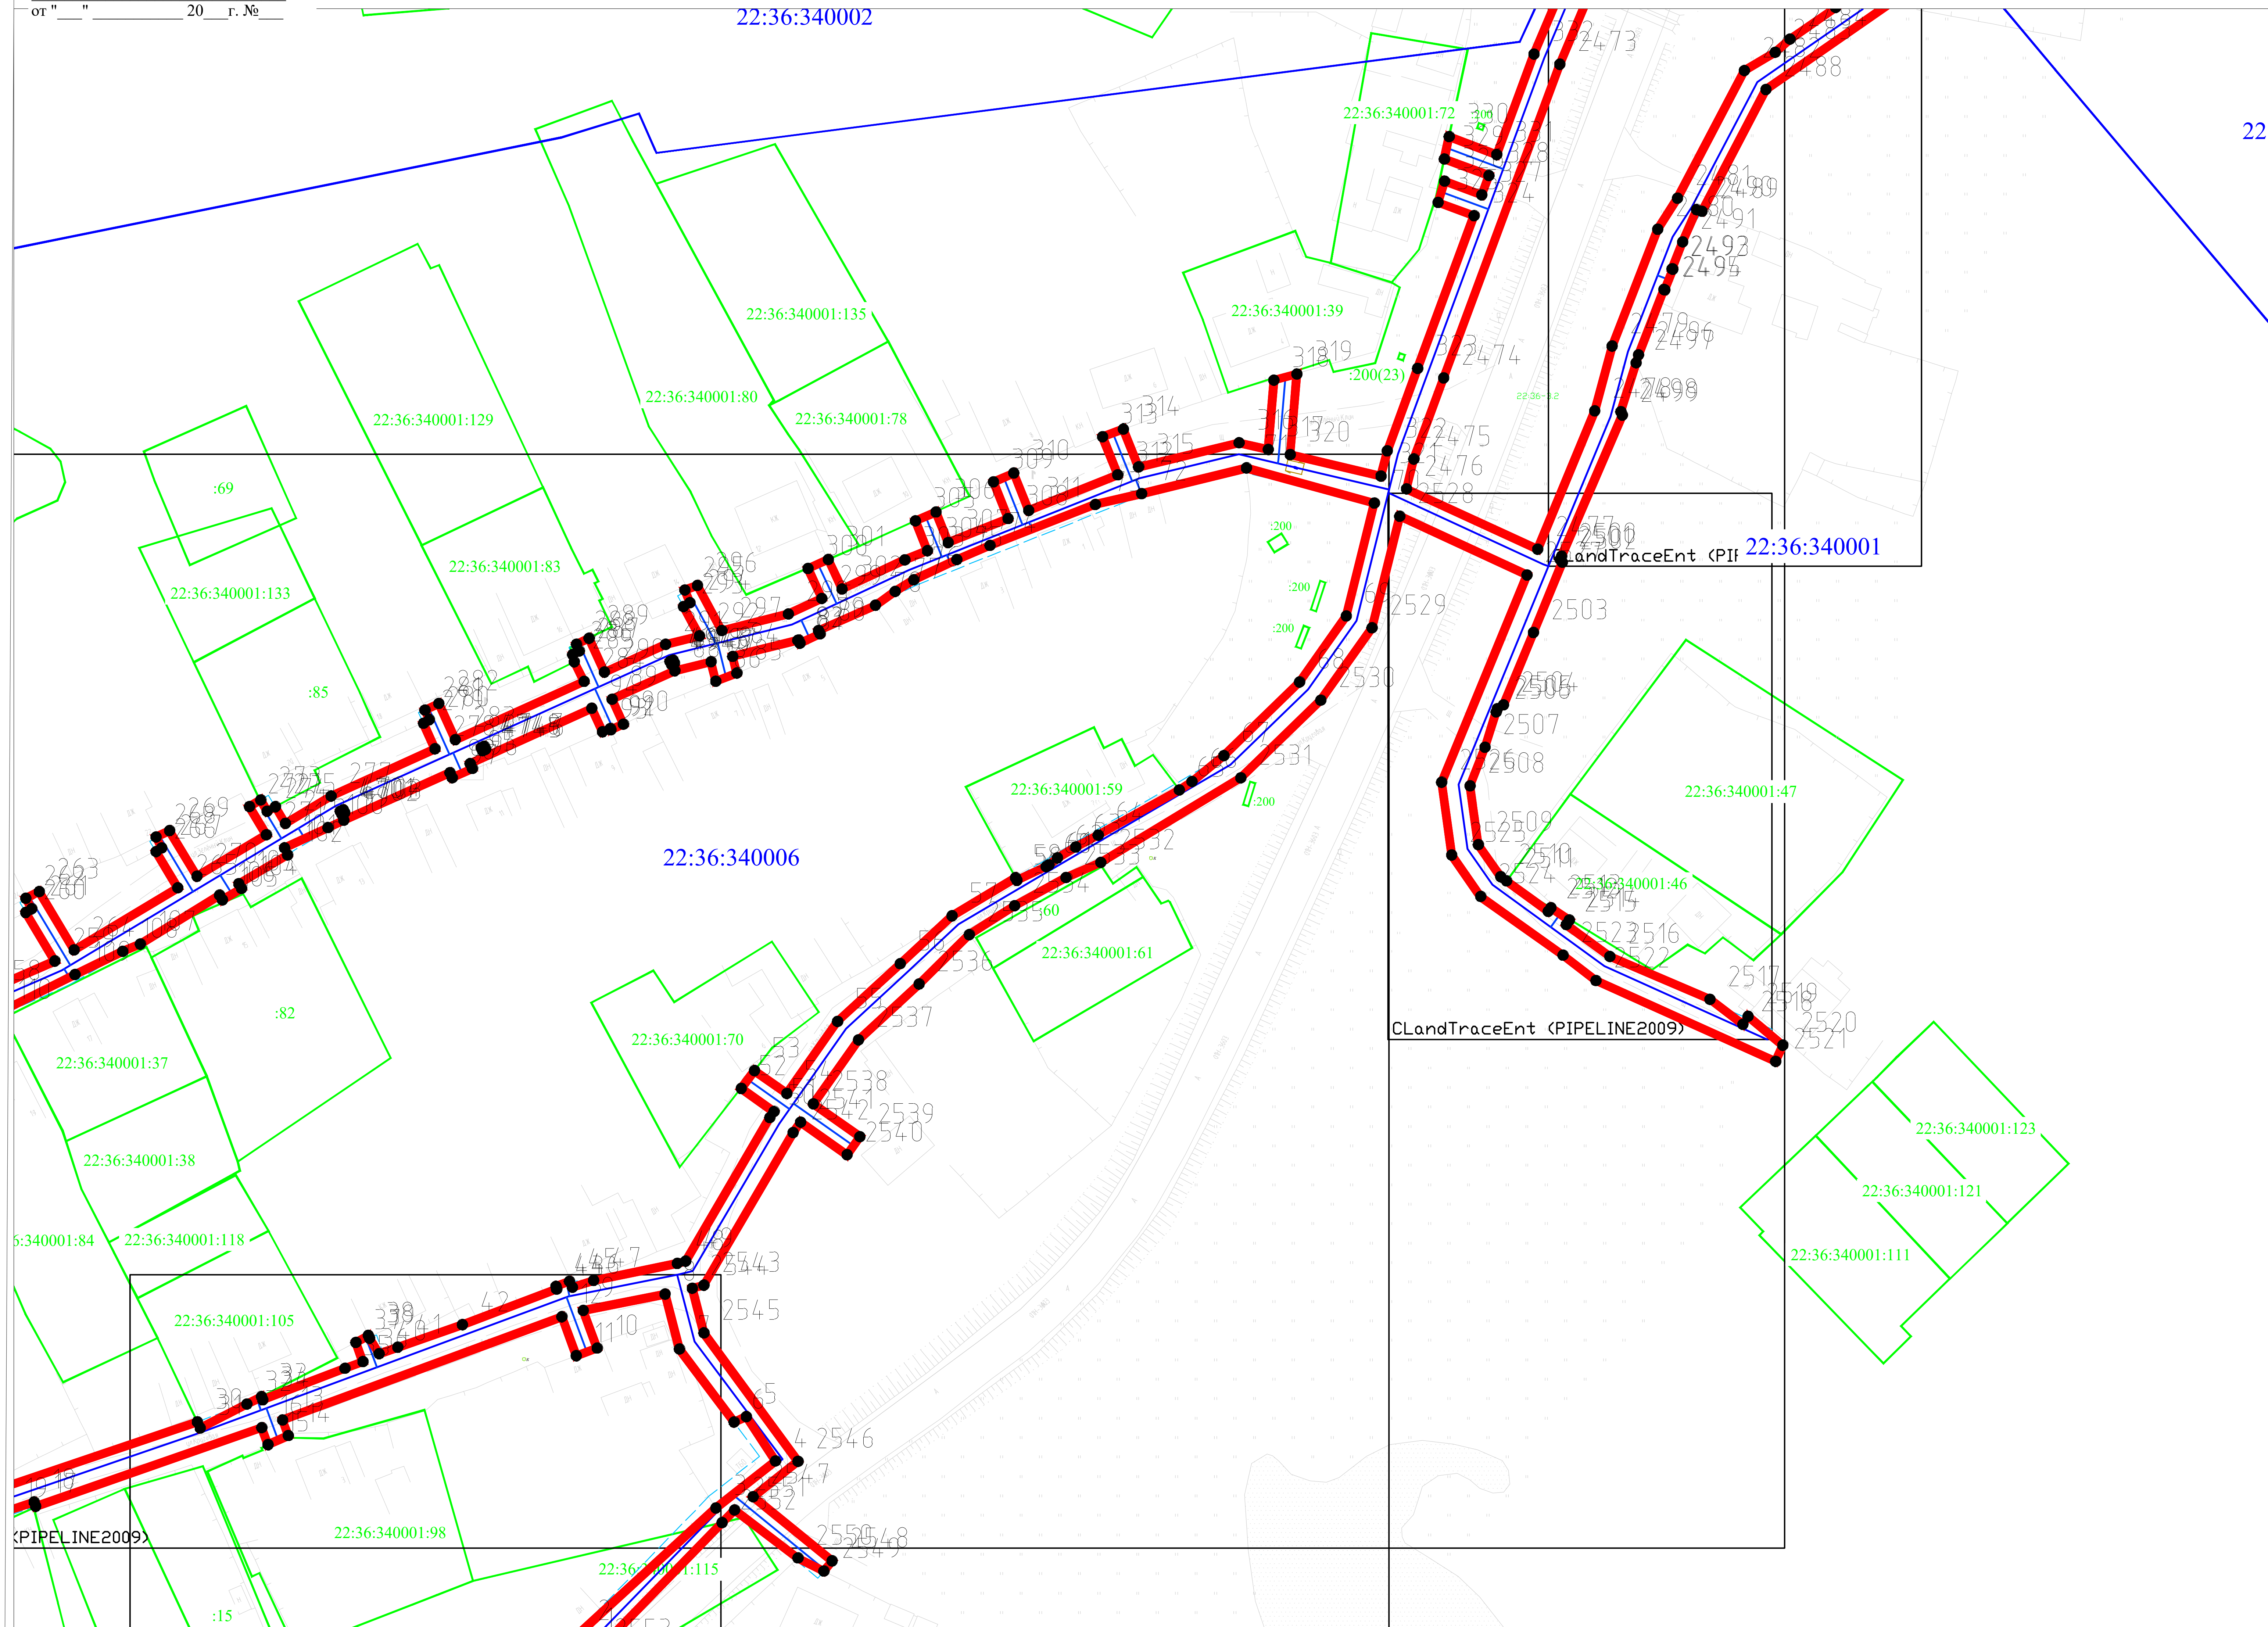

- проектные границы публичного сервитута;
- проектные местоположение инженерного сооружения (линейный объект: "Распределительный газопровод высокого давления II категории (от 0,3 до 0,6 МПа) ст. Ребриха Ребрихинского района Алтайского края";
- проектные местоположение инженерного сооружения (линейный объект: "Распределительный газопровод низкого давления (до 0,005 МПа) ст. Ребриха Ребрихинского района Алтайского края";
- кадастровый номер земельного участка;
- часть границы, сведения ЕГРН о которой позволяют однозначно определить ее положение на местности;
- номер кадастрового квартала;
- граница кадастрового квартала;
- характерная точка устанавливаемого публичного сервитута;
- обозначение новой характерной точки устанавливаемого публичного сервитута.

A 10x10 grid with numbers 1-26 and one shaded cell. The numbers are arranged as follows:

		2	3	4	5	6			
	10			7	8	9			
		11	12	13	14	15	16	17	
18									
		19	20	21	22	23	24		
		25		26					

The cell containing the number 20 is shaded.

Подпись _____

Дата " 03 " декабря 2024 г.


Место для оттиска печати (при наличии) лица, составляющего описание местоположения границ объекта

Машинаб 1:500

Графическое описание местоположения границ публичного сервитута
Схема расположения границ публичного сервитута

от " " 20 г. №

22:36:340002

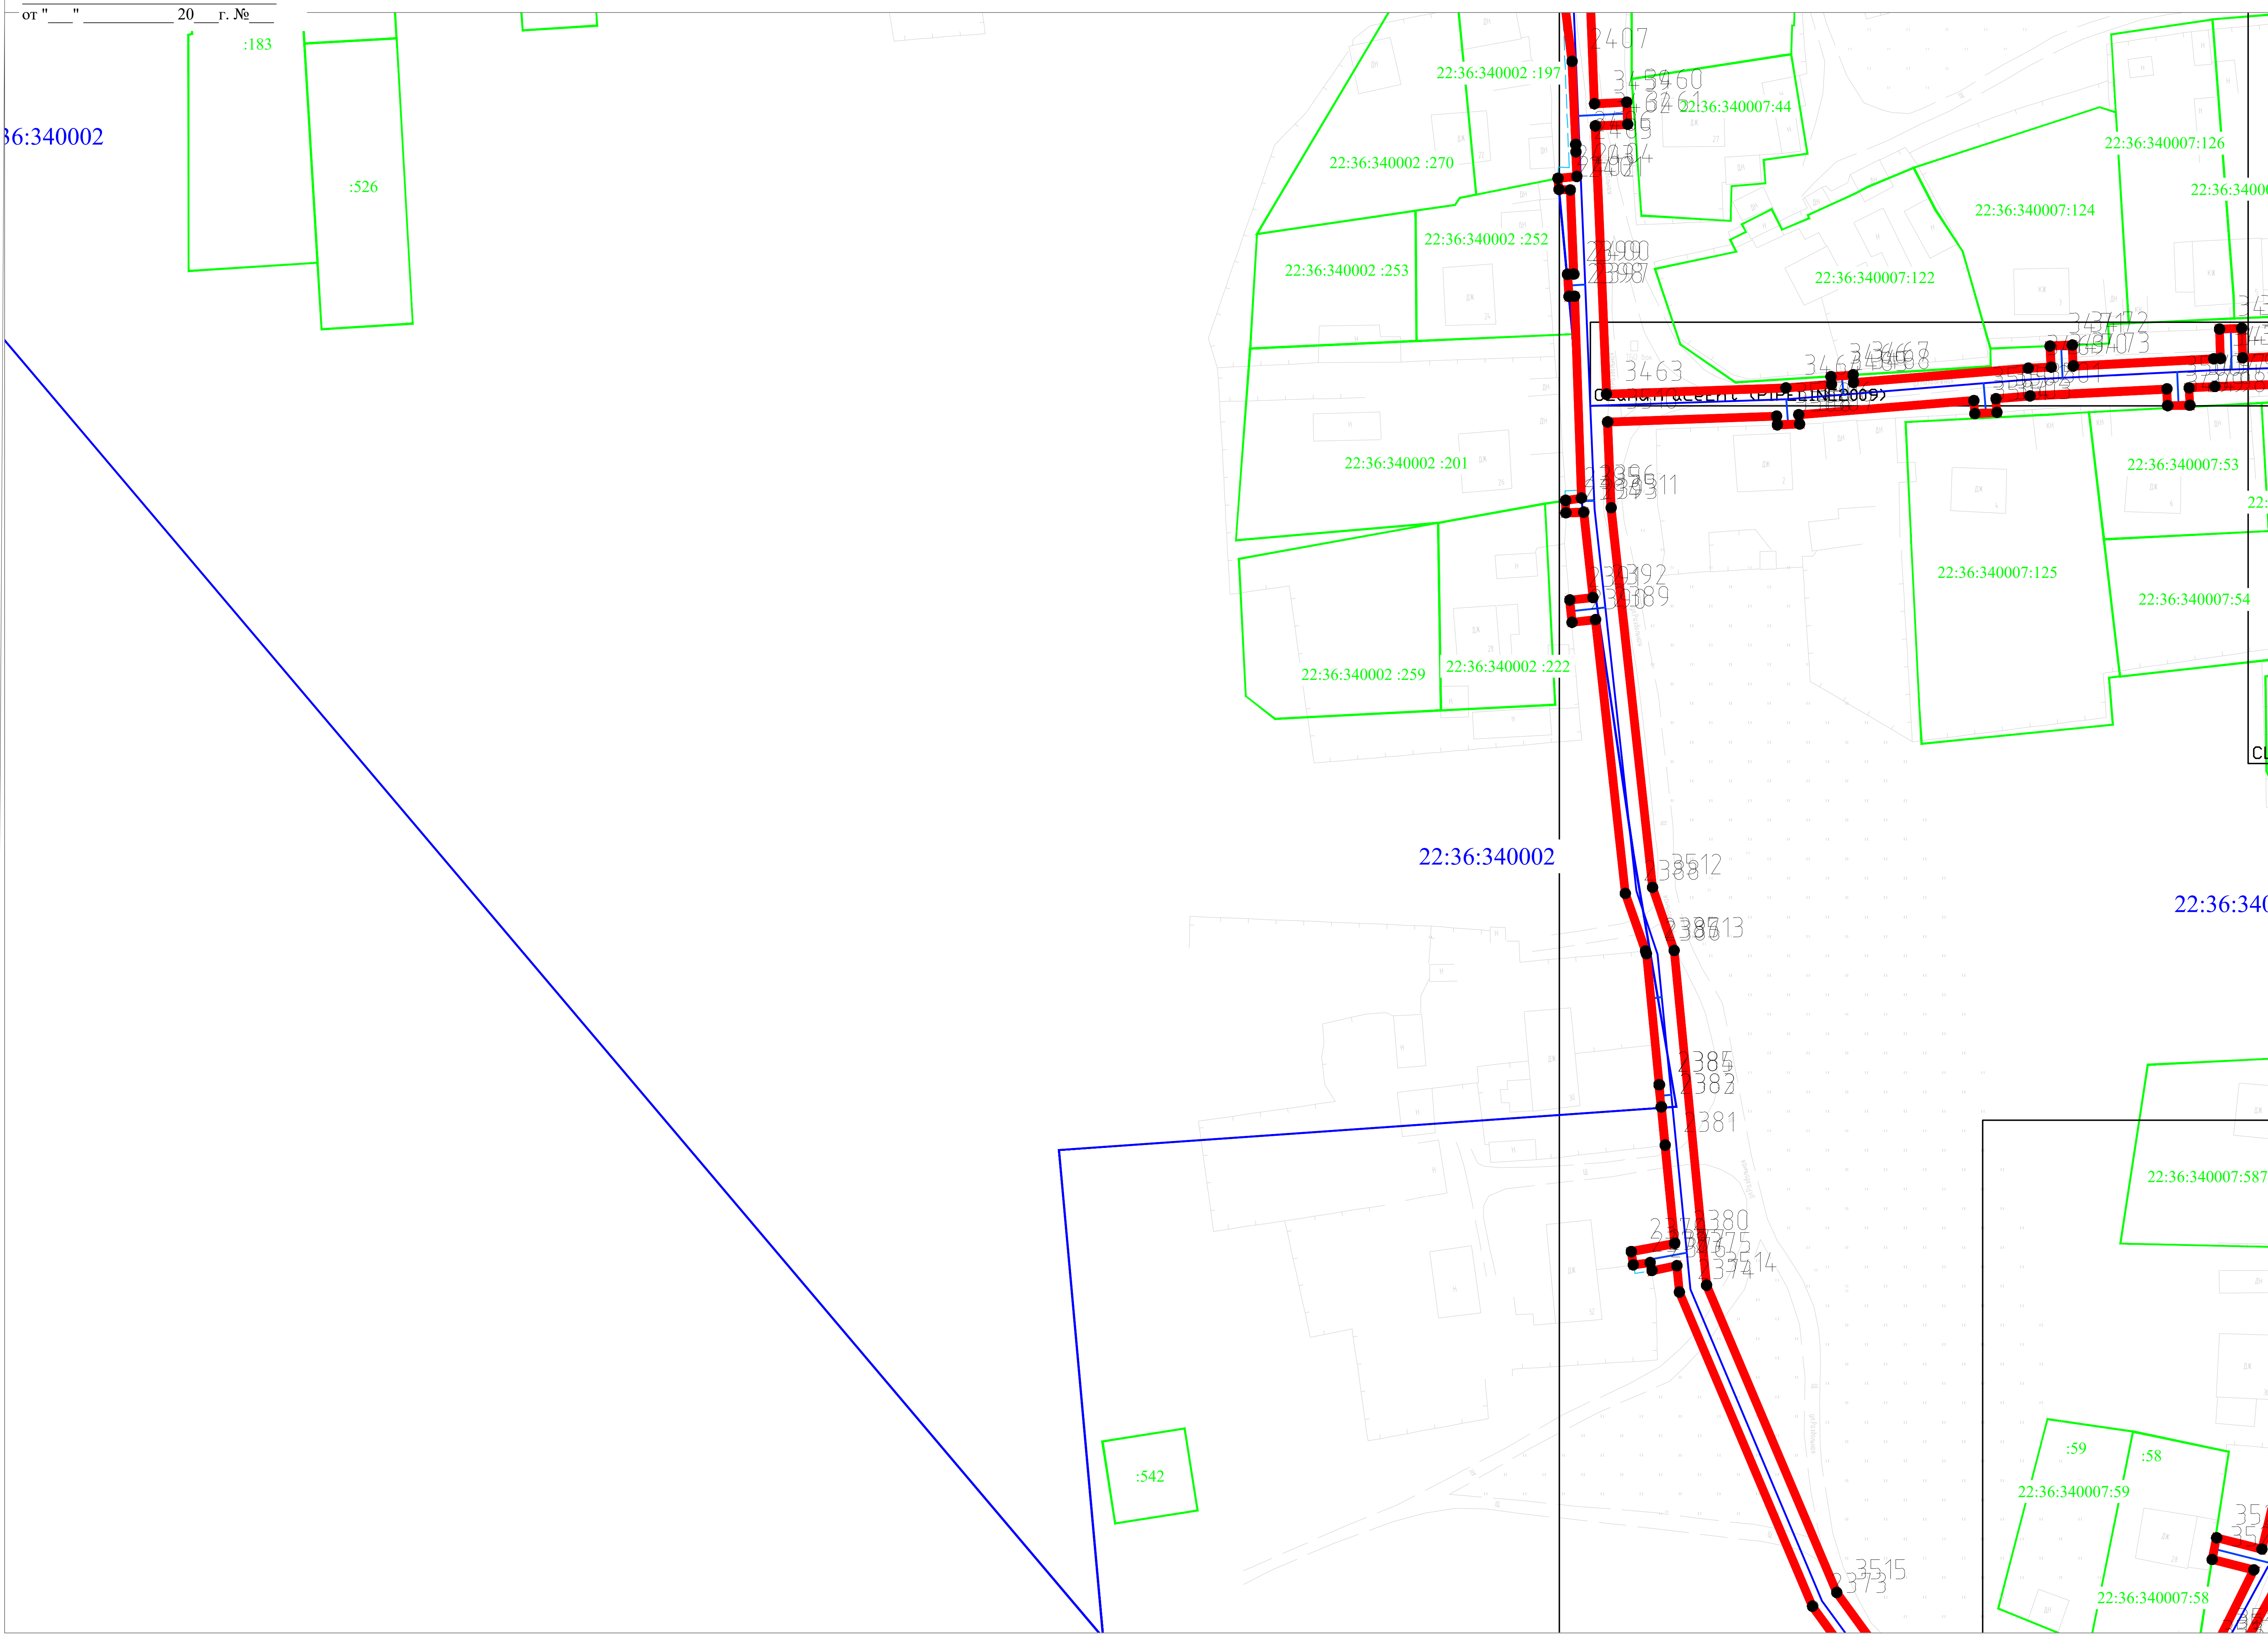


УСЛОВНЫЕ ОБОЗНАЧЕНИЯ

- проектные границы публичного сервитута;
- проектные местоположение инженерного сооружения (линейный объект: "Распределительный газопровод высокого давления II категории (от 0,3 до 0,6 МПа) ст. Ребриха Ребрихинского района Алтайского края";
- проектные местоположение инженерного сооружения (линейный объект: "Распределительный газопровод низкого давления (до 0,005 МПа) ст. Ребриха Ребрихинского района Алтайского края";

- 22:65:011611:32 - кадастровый номер земельного участка;
- 22:65:011611 - часть границы ,сведения ЕГРН о которой позволяют однозначно определить ее положение на местности;
- 22:65:011611 - номер кадастрового квартала;
- 1018 - граница кадастрового квартала;
- 1018 - характерная точка устанавливаемого публичного сервитута;
- 1018 - обозначение новой характерной точки устанавливаемого публичного сервитута.


Схема расположения листов

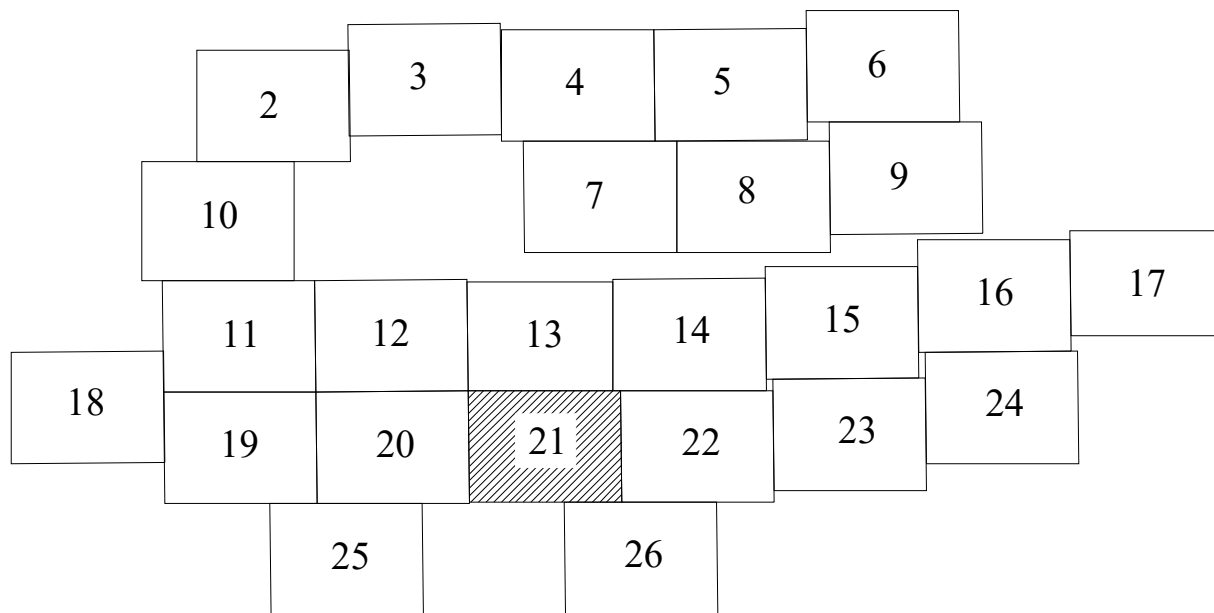


Подпись _____ Дата " 03 " декабря 2024 г.

Место для оттиска печати (при наличии) лица, составляющего описание местоположения границ объекта

Масштаб 1:500

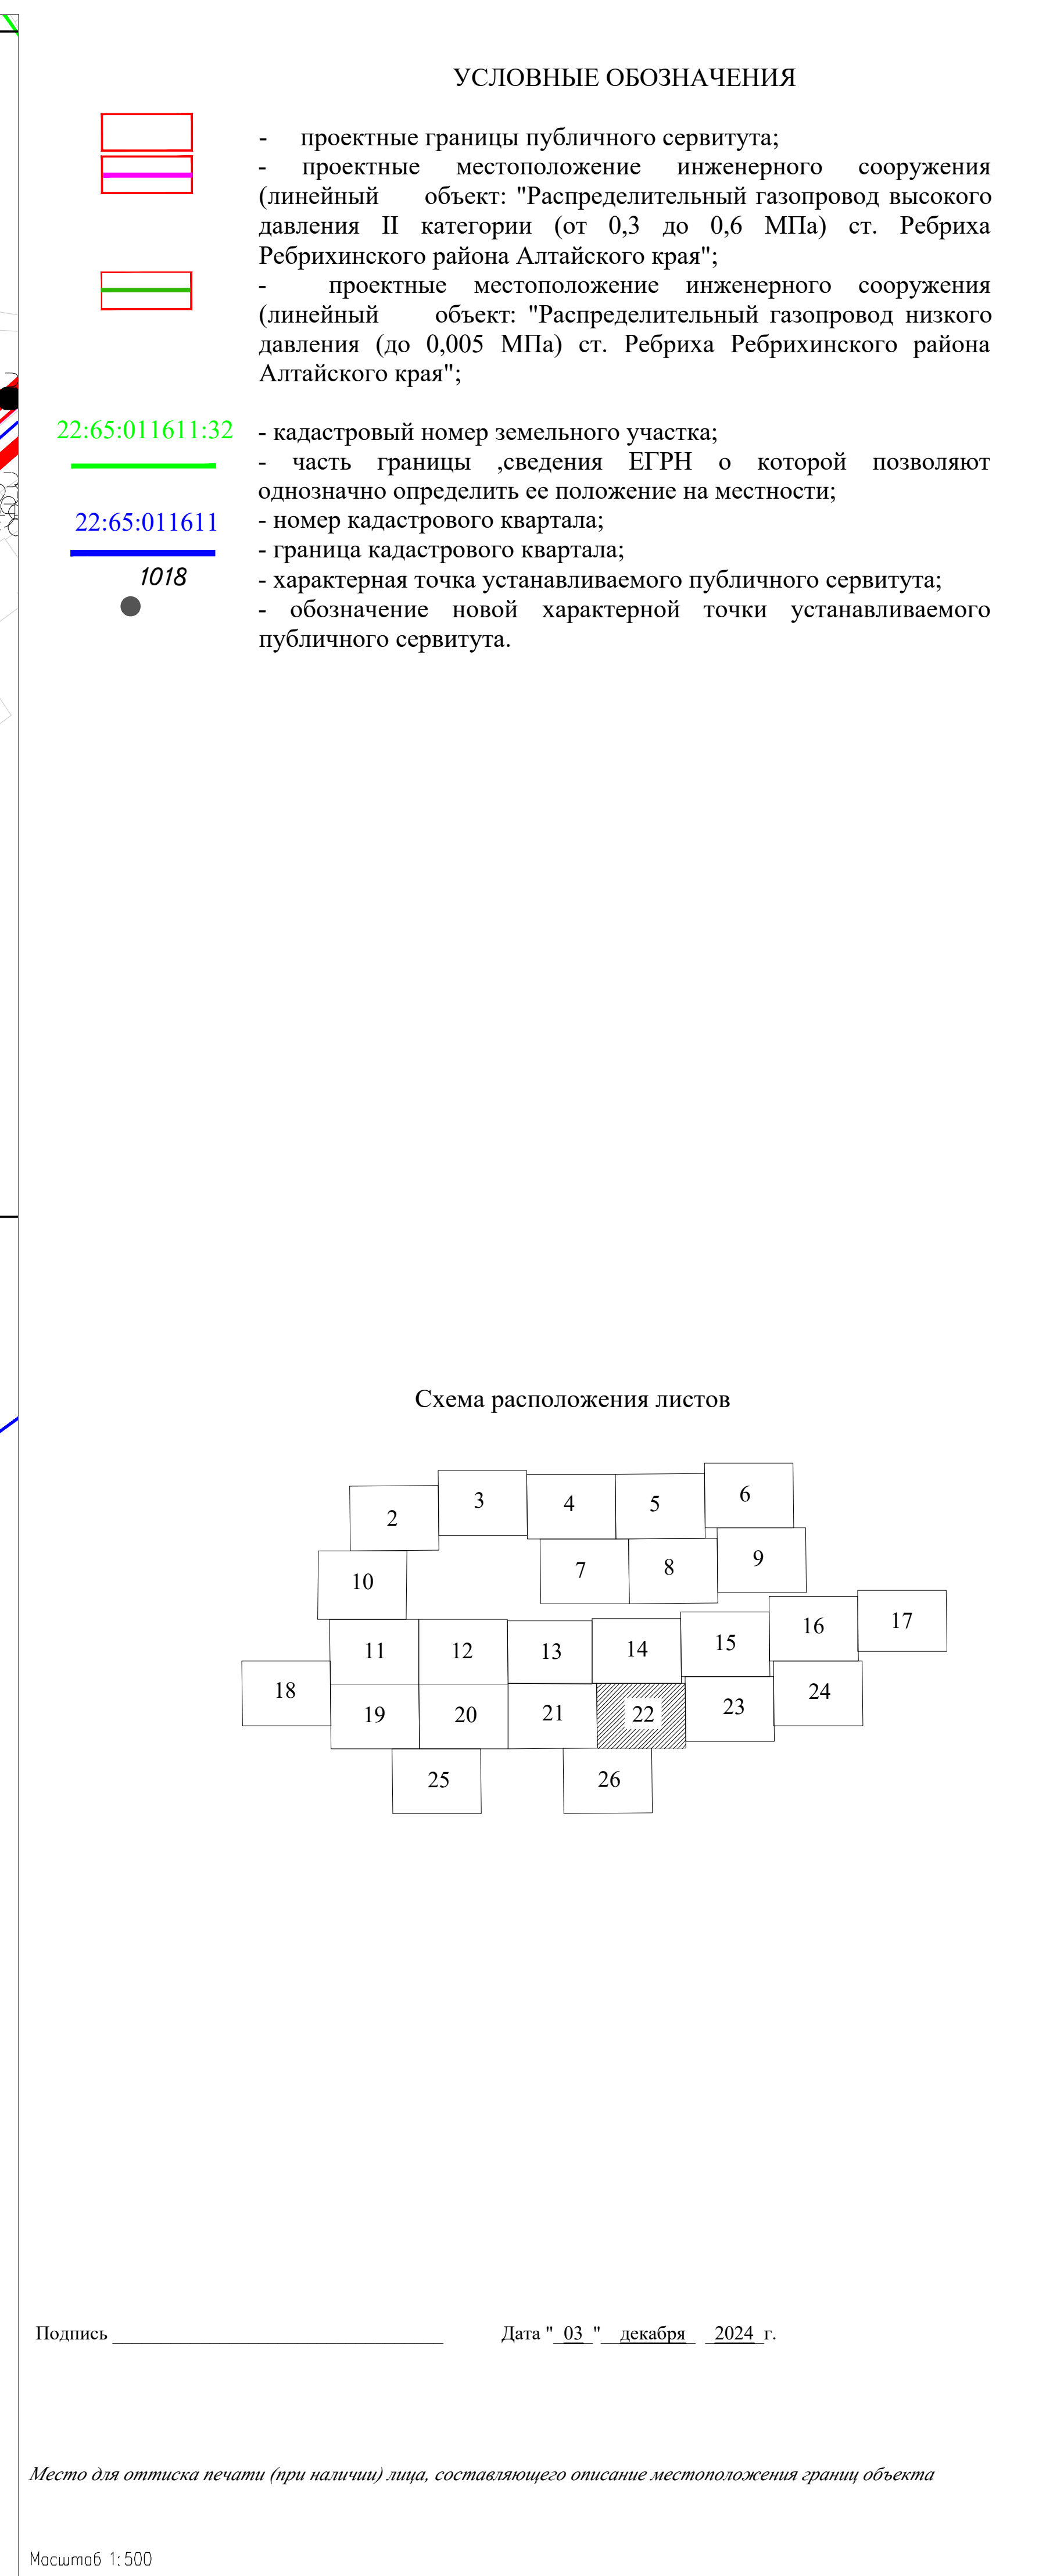

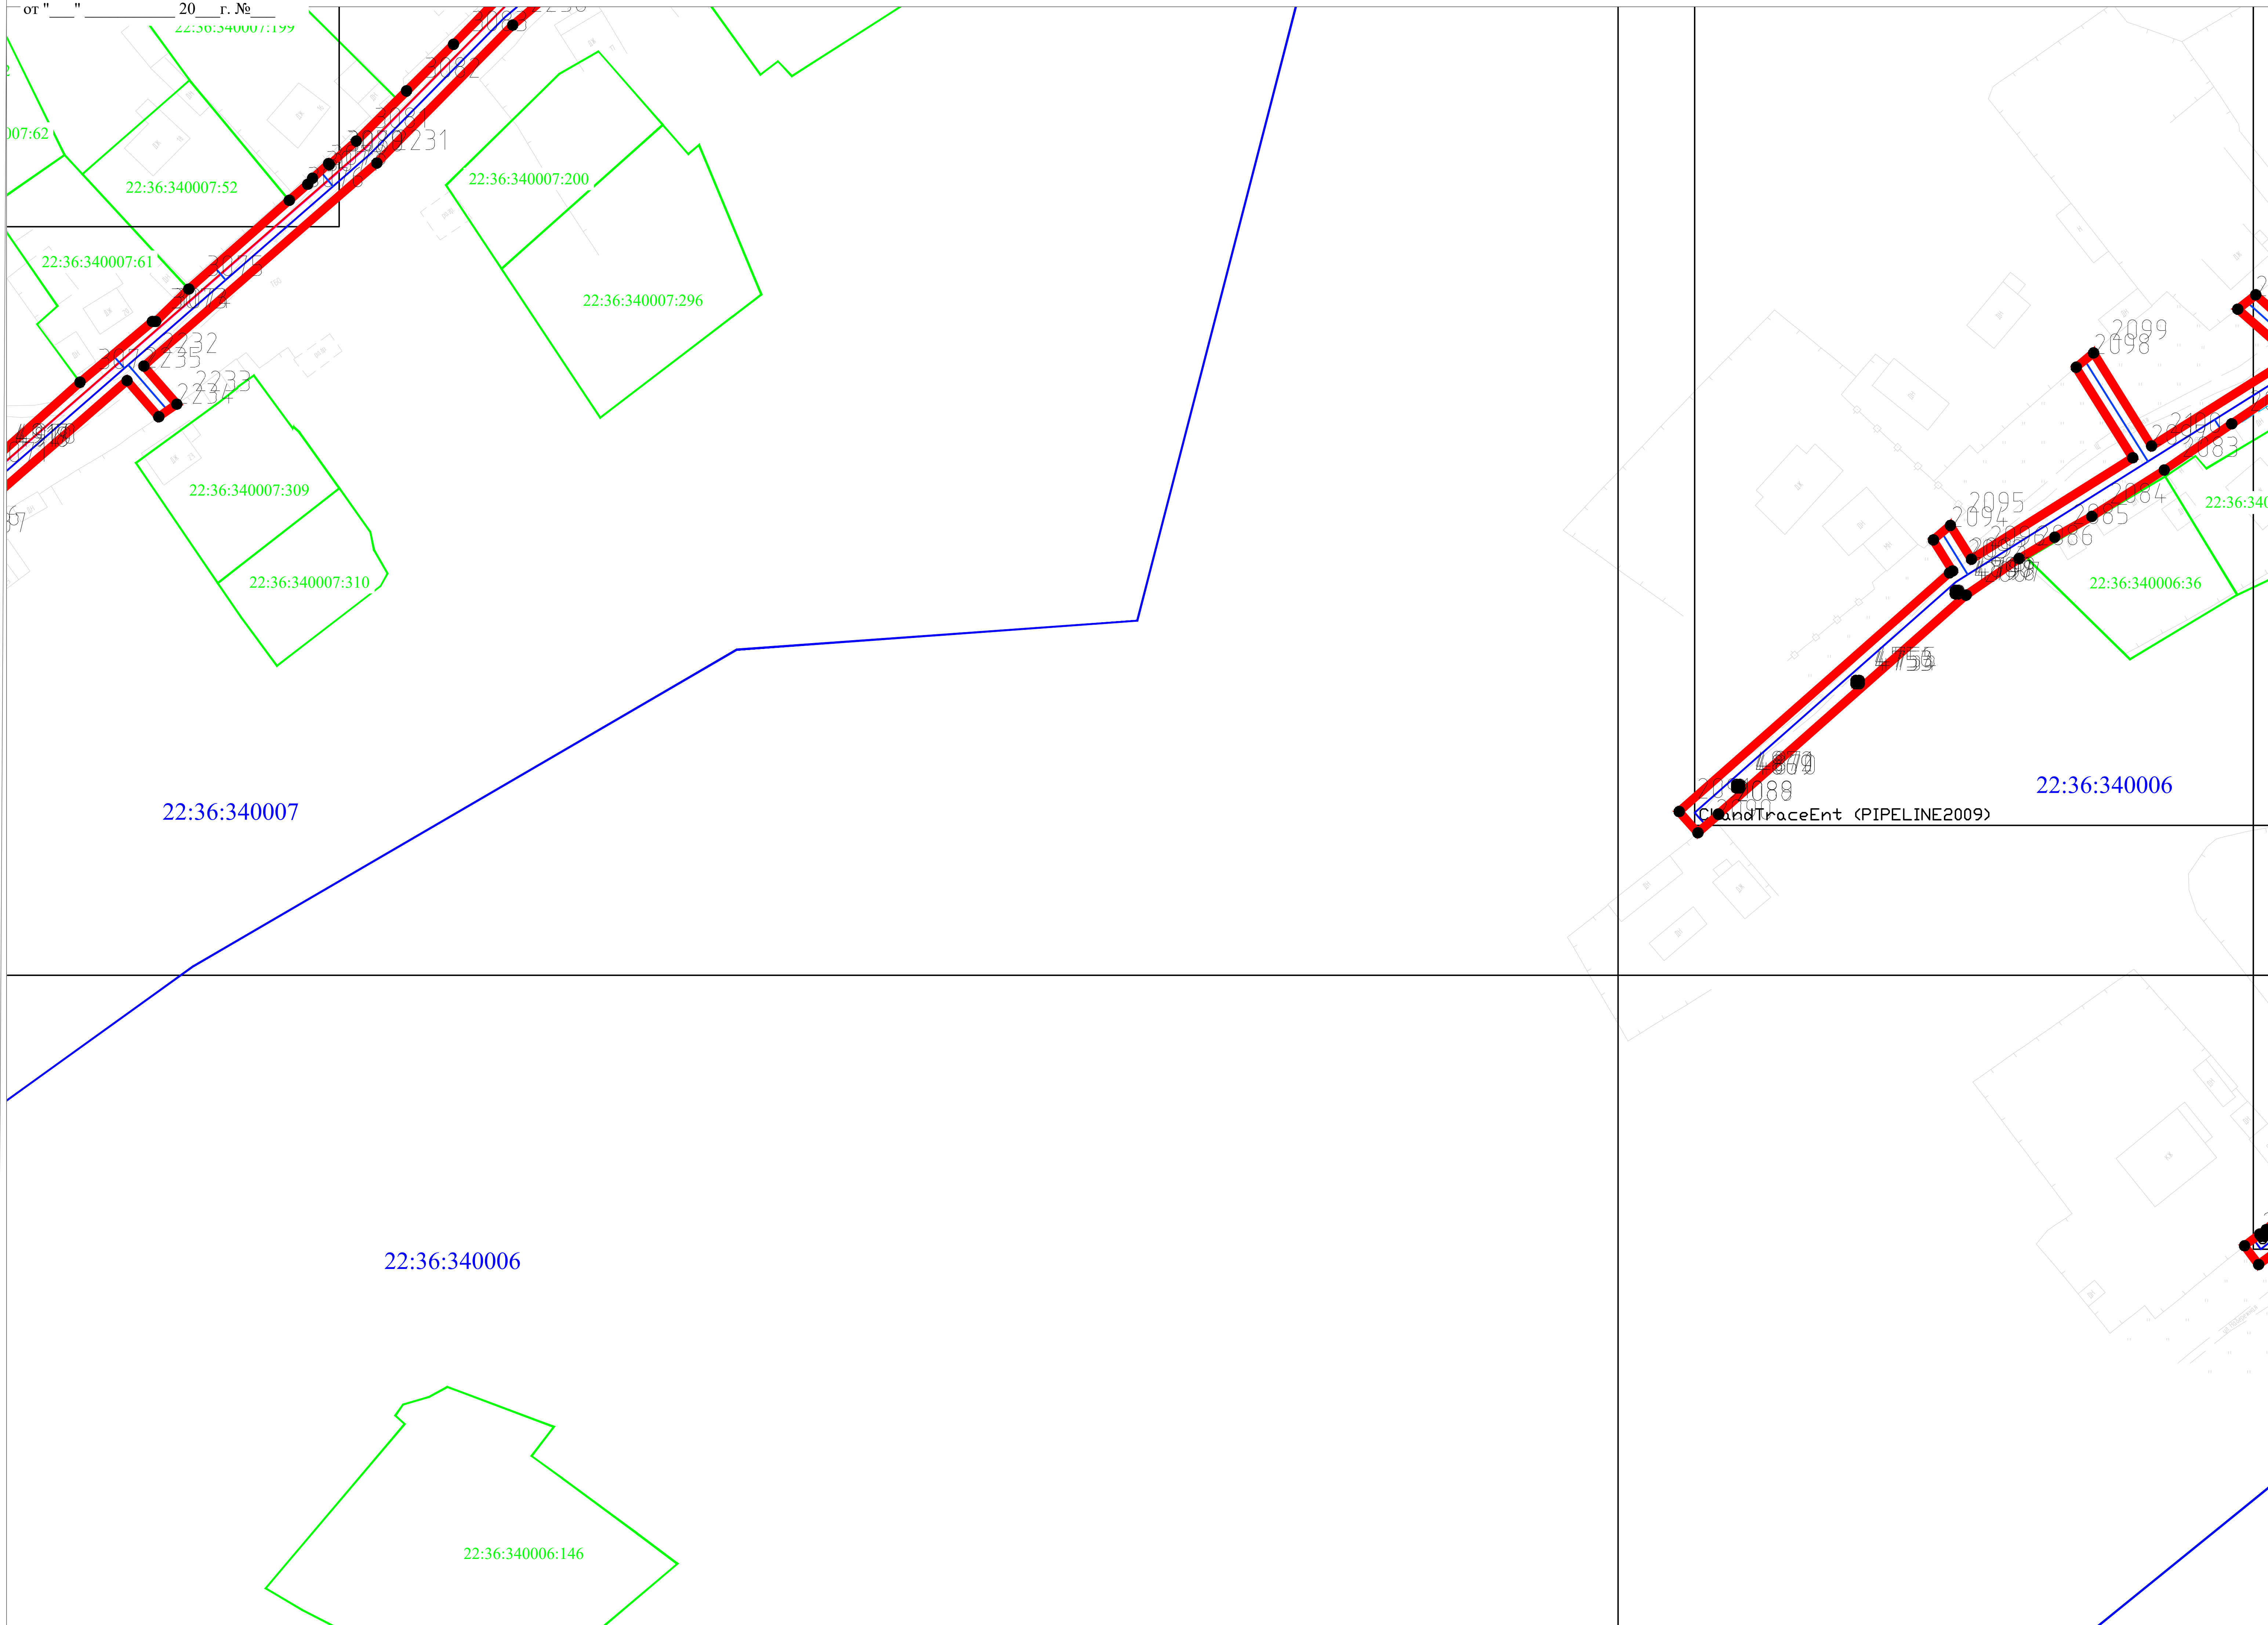

10

- проектные границы публичного сервитута;
- проектные местоположение инженерного сооружения (линейный объект: "Распределительный газопровод высокого давления II категории (от 0,3 до 0,6 МПа) ст. Ребриха Ребрихинского района Алтайского края";
- проектные местоположение инженерного сооружения (линейный объект: "Распределительный газопровод низкого давления (до 0,005 МПа) ст. Ребриха Ребрихинского района Алтайского края";
- кадастровый номер земельного участка;
- часть границы, сведения ЕГРН о которой позволяют однозначно определить ее положение на местности;
- номер кадастрового квартала;
- граница кадастрового квартала;
- характерная точка устанавливаемого публичного сервитута;
- обозначение новой характерной точки устанавливаемого публичного сервитута.

A 10x10 grid of numbers from 1 to 26. The grid is as follows:


		2	3	4	5	6			
	10			7	8	9			
	11	12	13	14	15	16	17		
18	19	20	21	22	23	24			
		25		26					

The cell containing the number 23 is shaded.

Подпись _____ Дата " 03 " декабря 2024 г.

Место для оттиска печати (при наличии) лица, составляющего описание местоположения границ объекта


Мащтаб 1:500

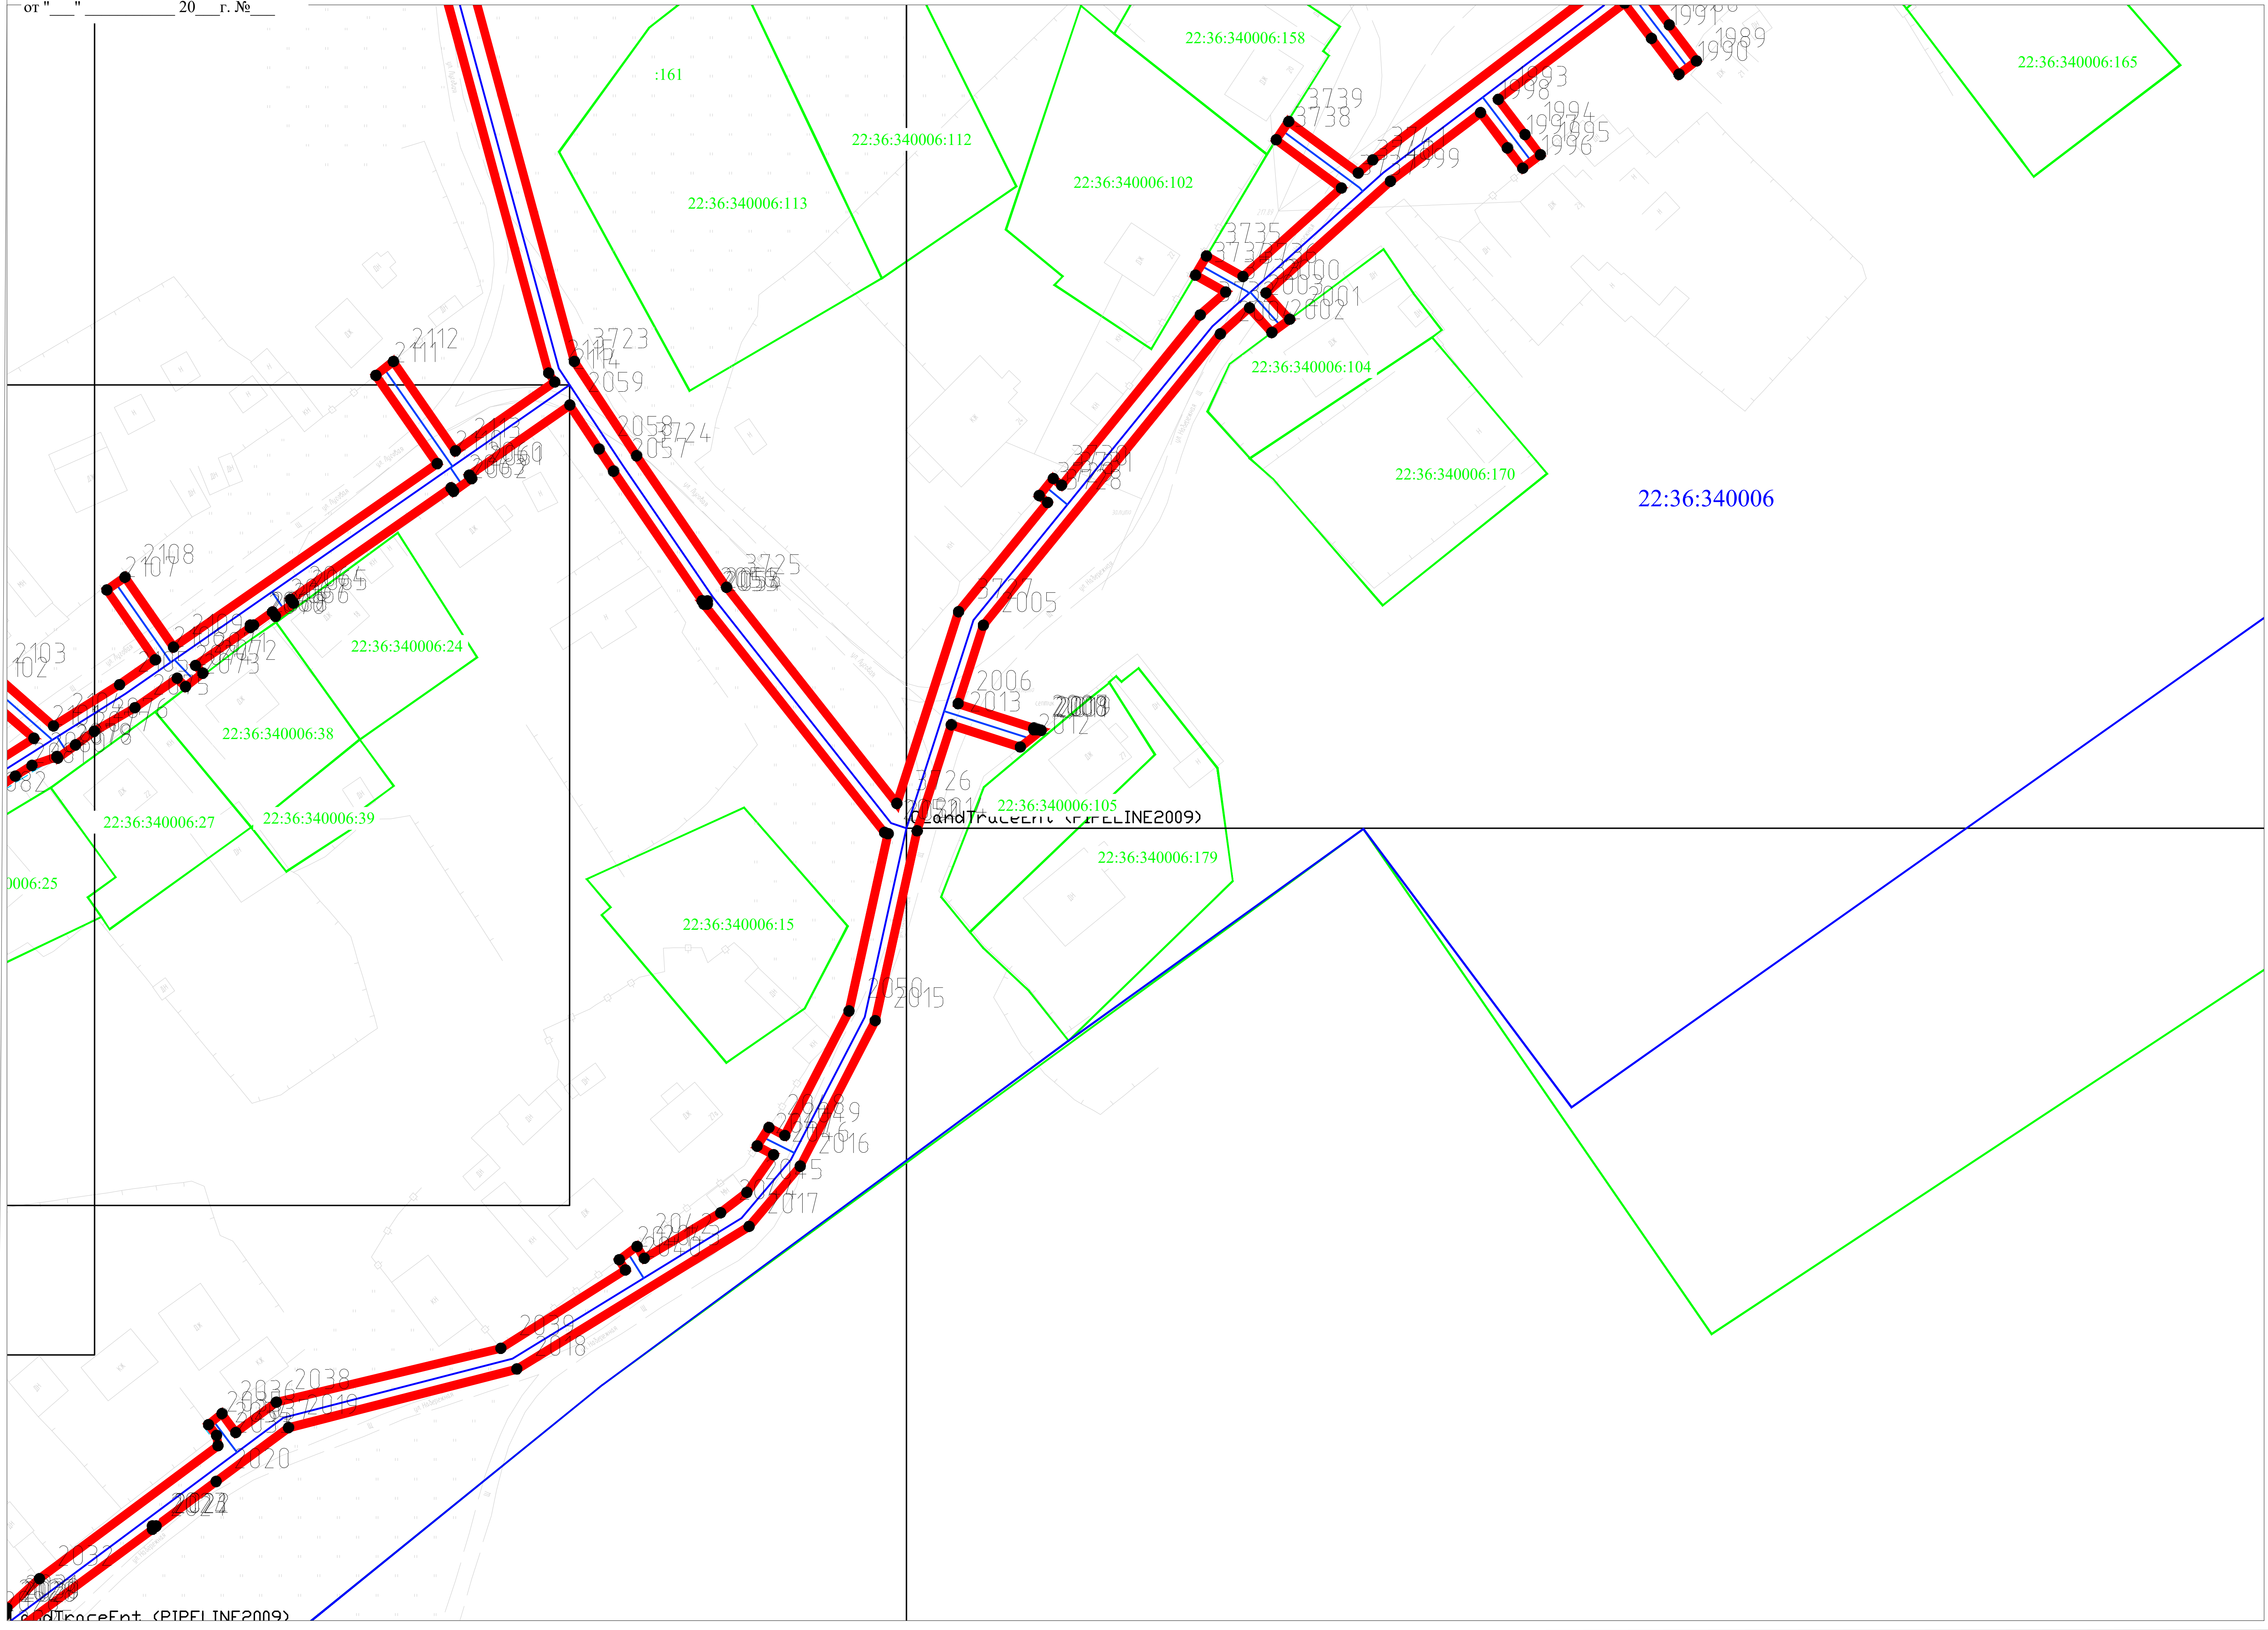

УСЛОВНЫЕ ОБОЗНАЧЕНИЯ

- проектные границы публичного сервитута;
 - проектные местоположение инженерного сооружения (линейный объект: "Распределительный газопровод высокого давления II категории (от 0,3 до 0,6 МПа) ст. Ребриха Ребрихинского района Алтайского края";
 - проектные местоположение инженерного сооружения (линейный объект: "Распределительный газопровод низкого давления (до 0,005 МПа) ст. Ребриха Ребрихинского района Алтайского края";
 - кадастровый номер земельного участка;
 - часть границы, сведения ЕГРН о которой позволяют однозначно определить ее положение на местности;
 - номер кадастрового квартала;
 - граница кадастрового квартала;
 - характерная точка устанавливаемого публичного сервитута;
 - обозначение новой характерной точки устанавливаемого публичного сервитута.


Схема расположения листов

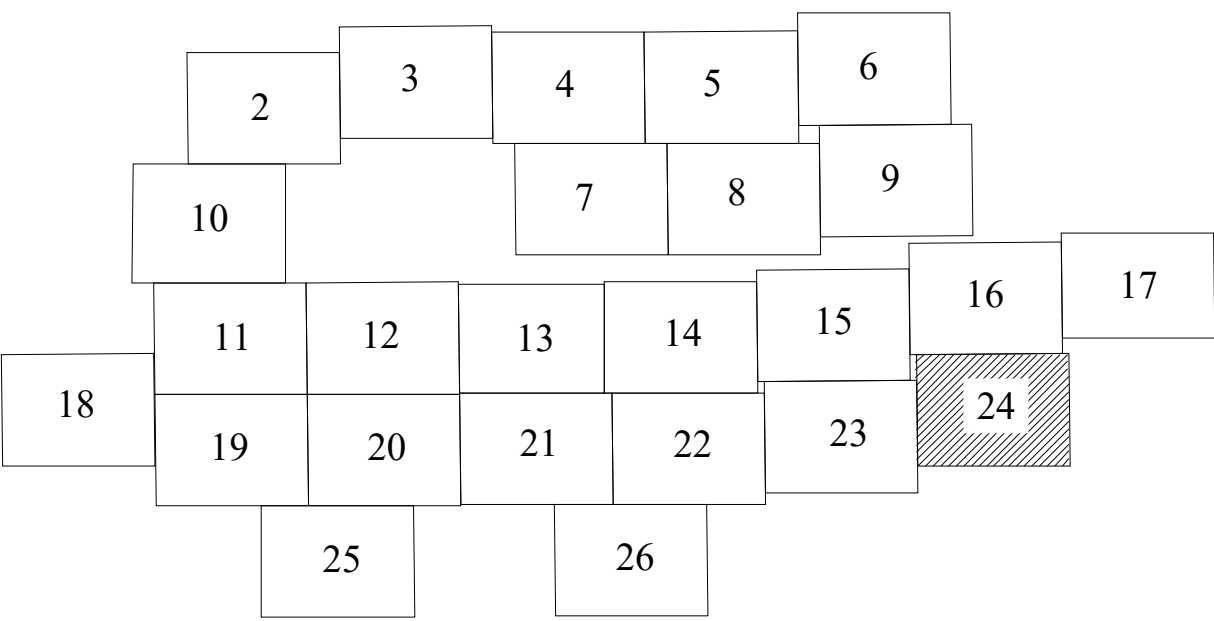


Подпись _____ Дата " 03 " декабря 2024 г

Место для оттиска печати (при наличии) лица, составляющего описание местоположения границ объекта


Macram6 1:500

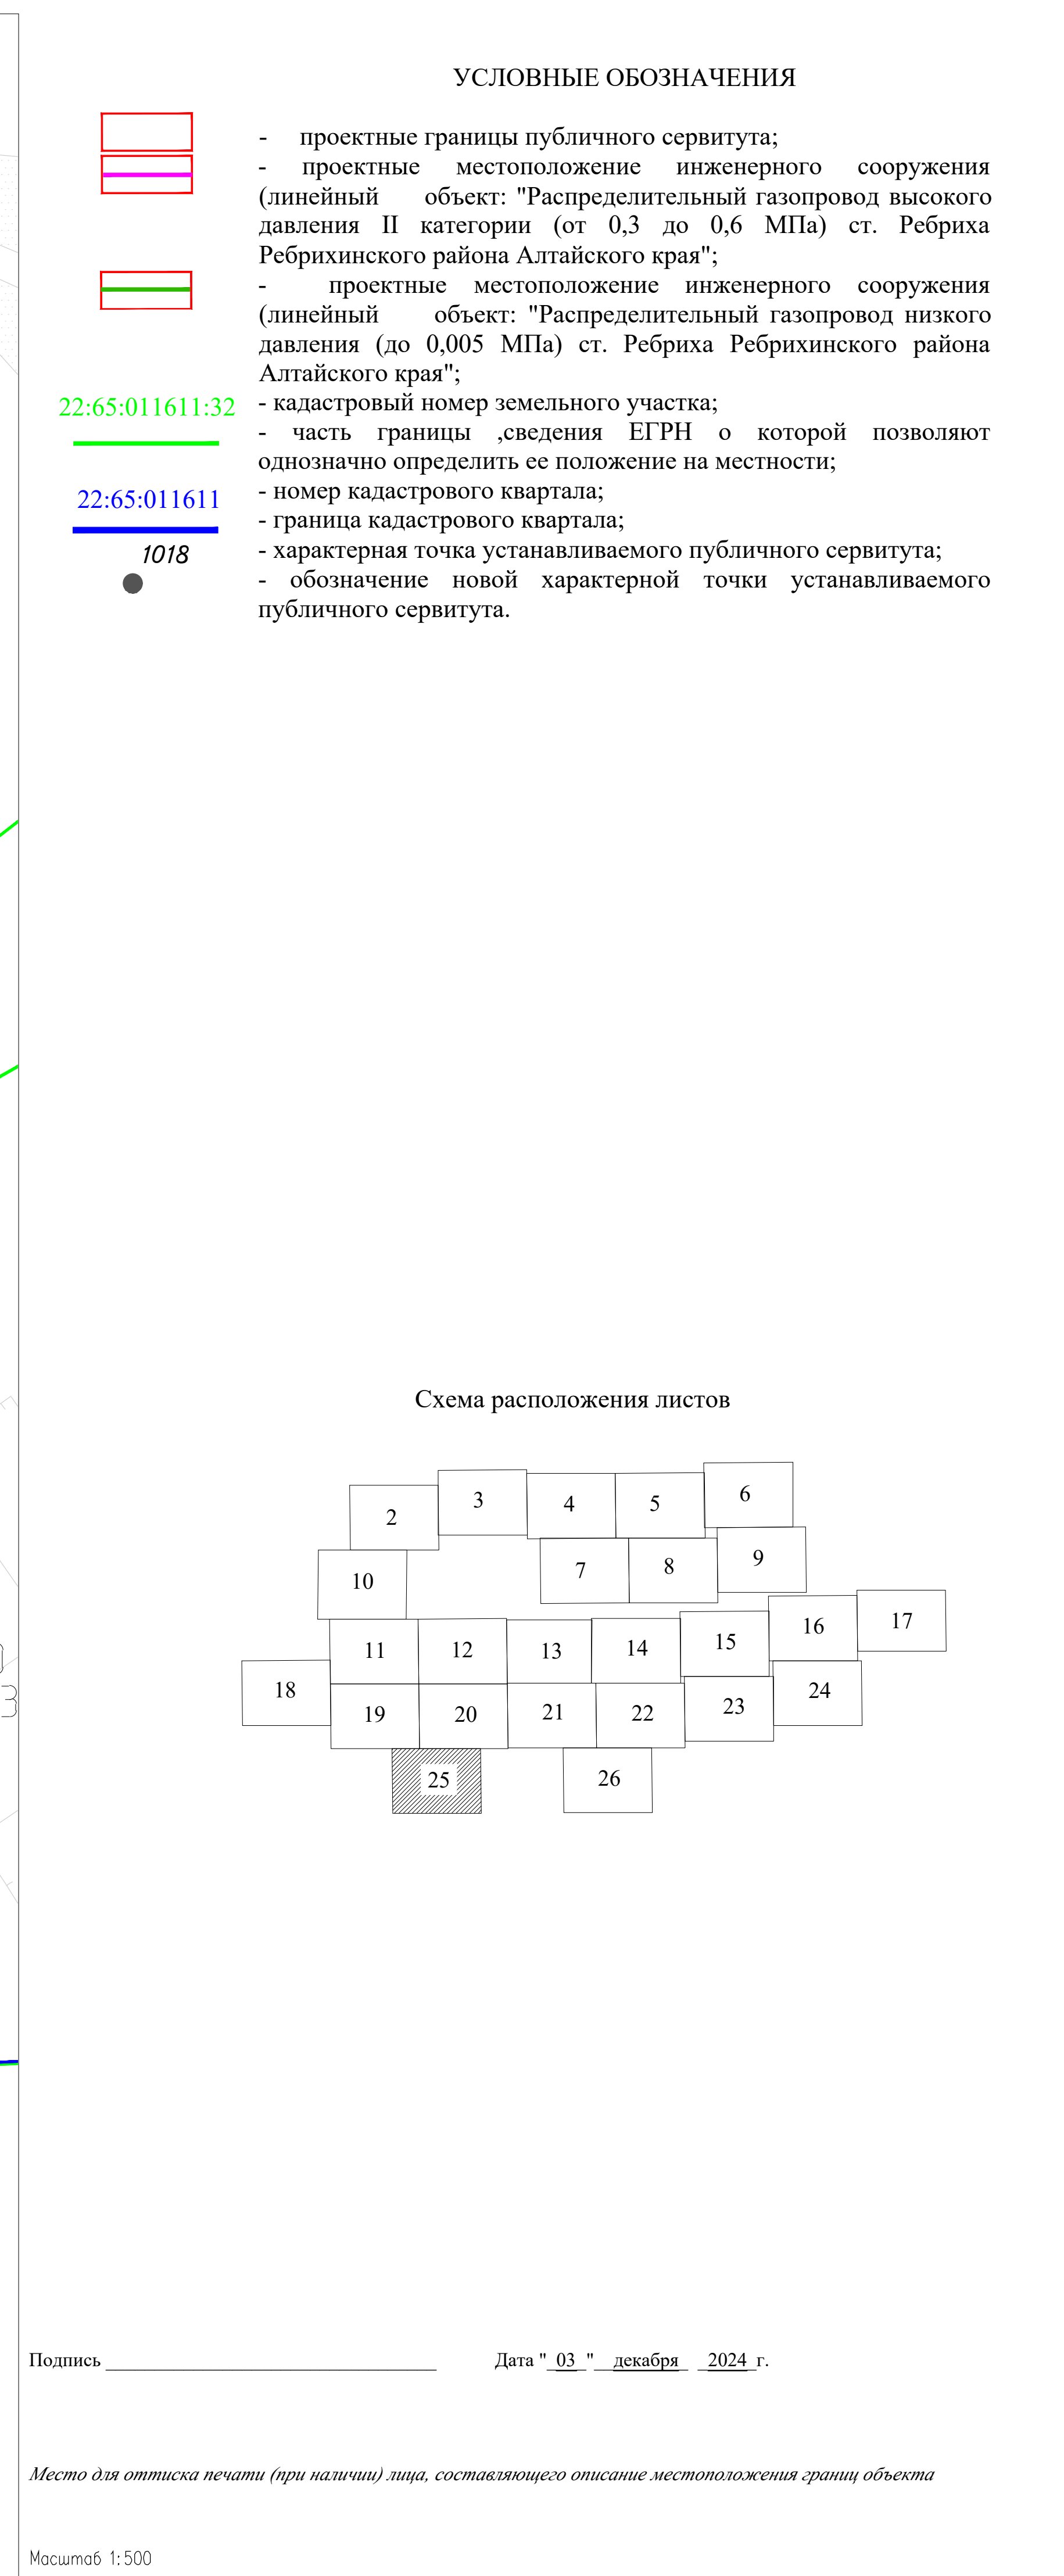

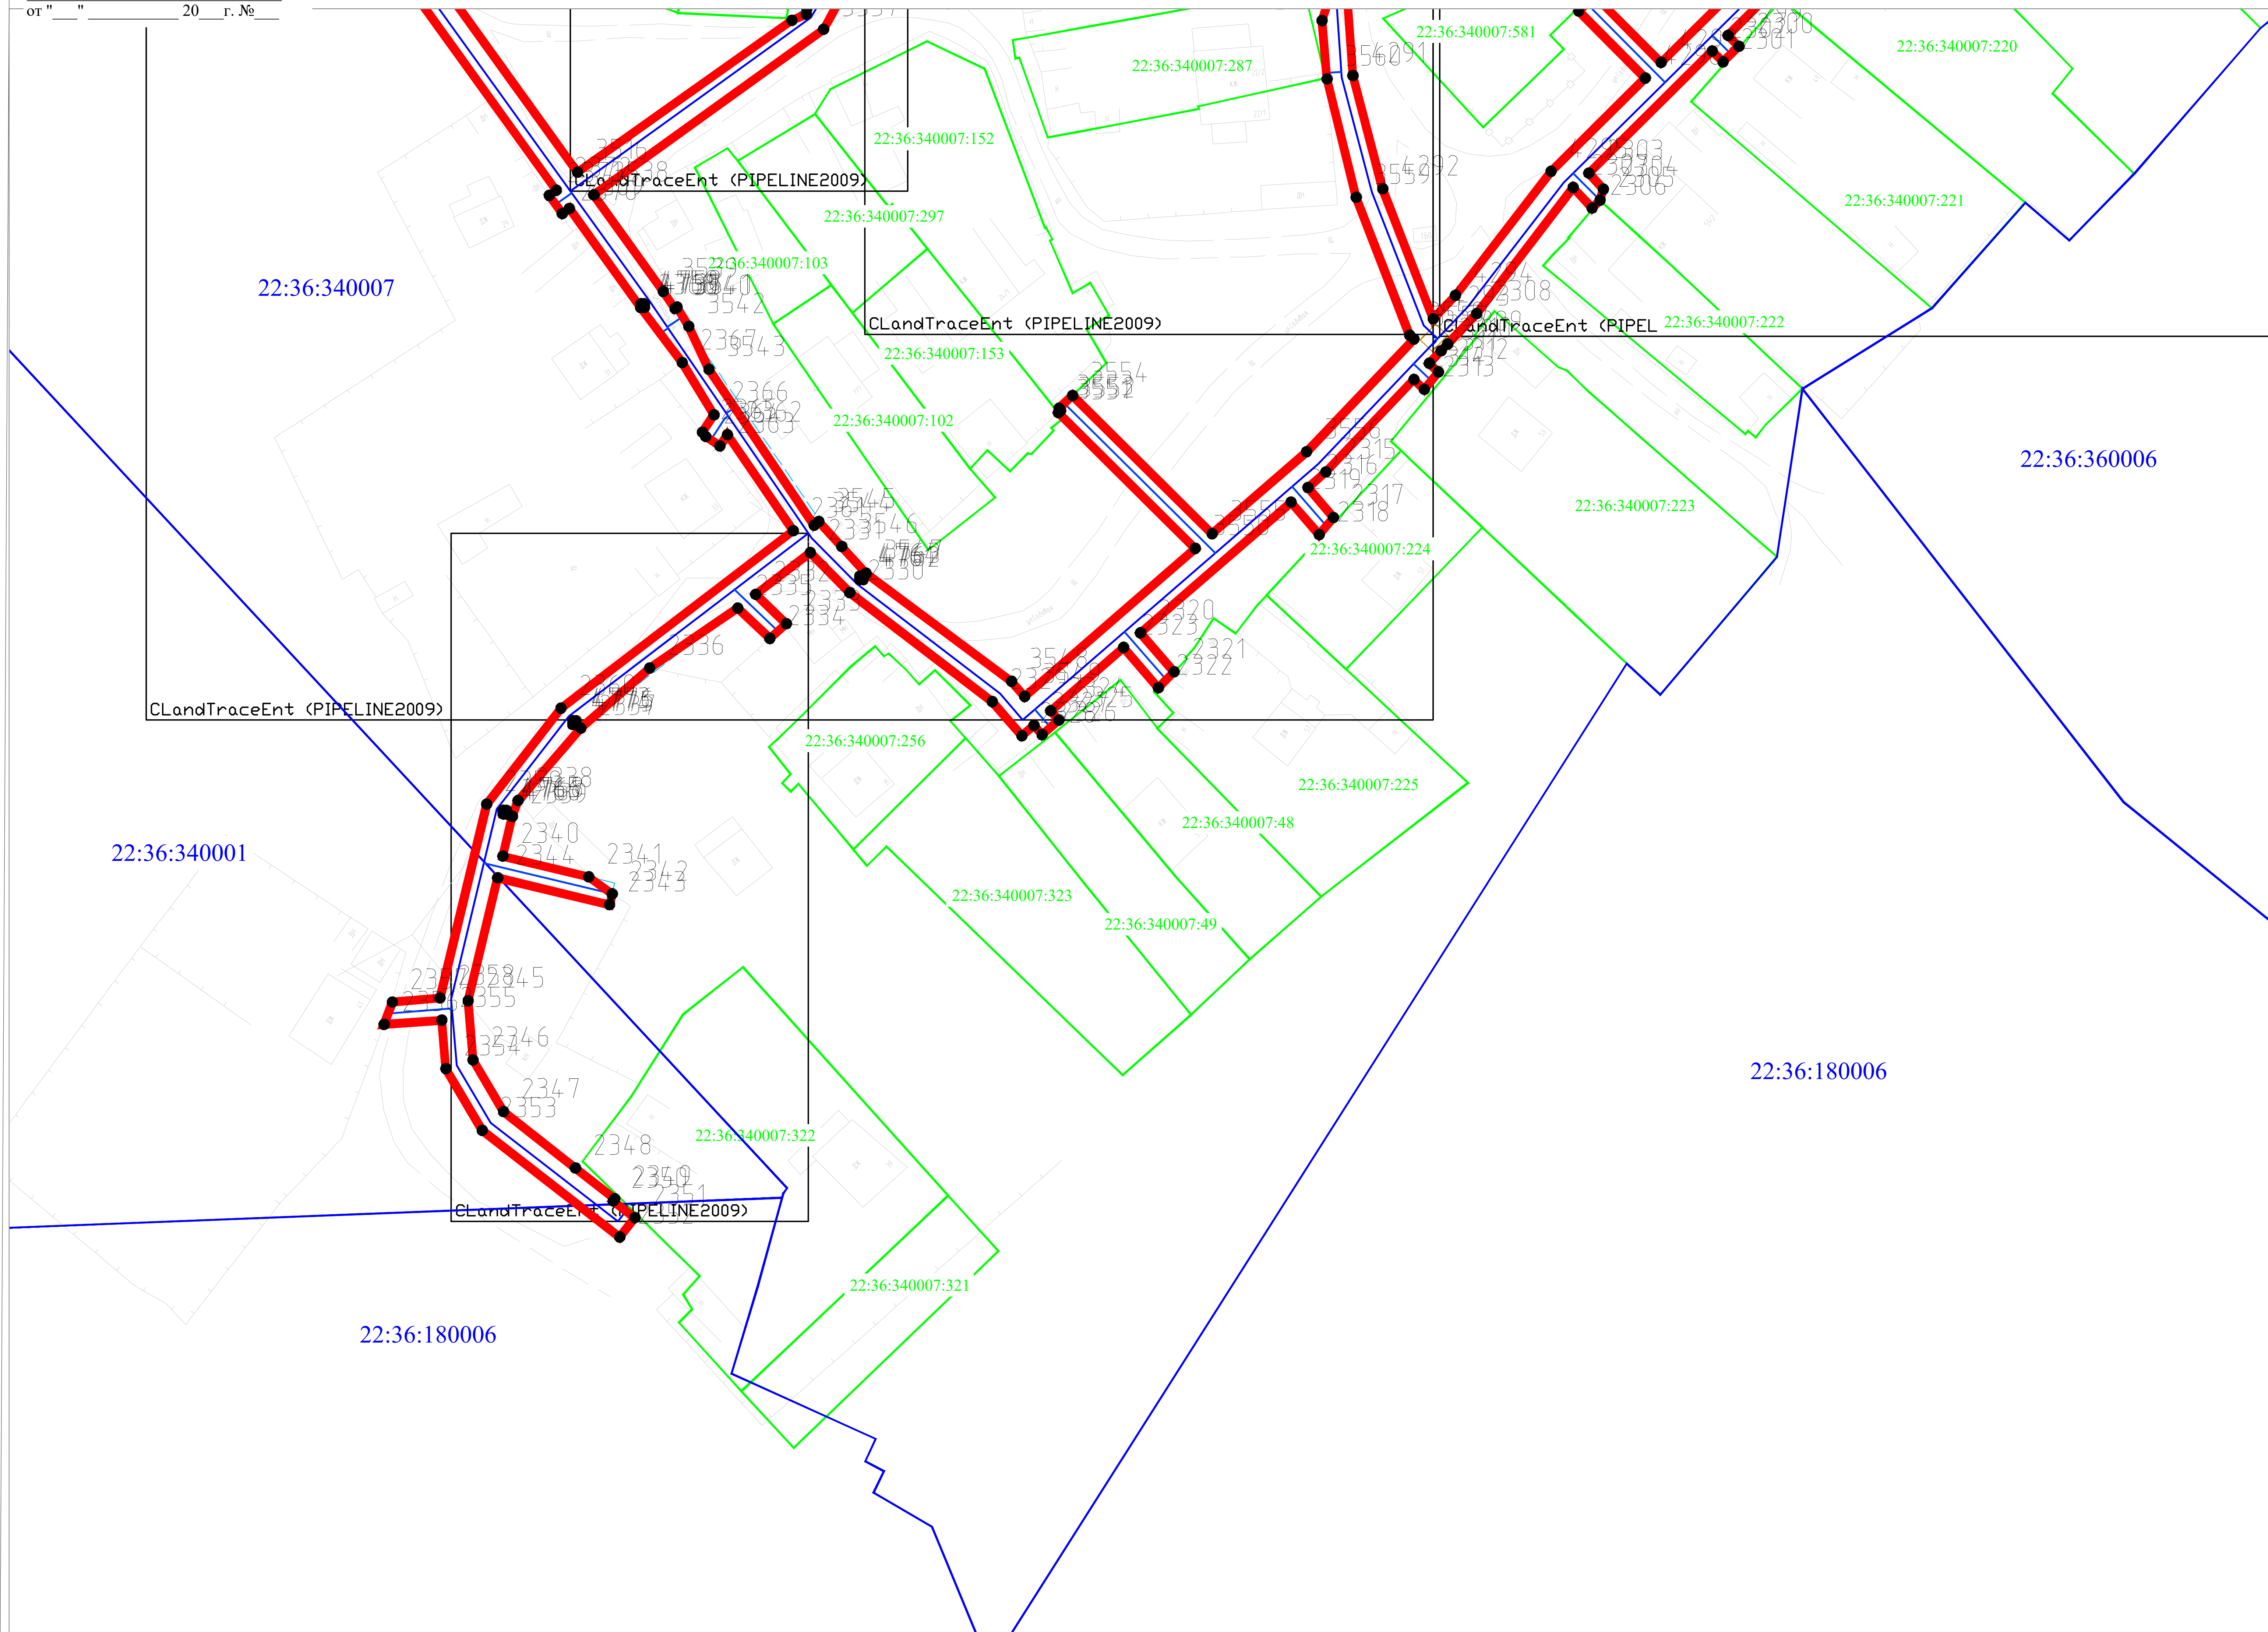

- проектные границы публичного сервитута;
- проектные местоположение инженерного сооружения (линейный объект: "Распределительный газопровод высокого давления II категории (от 0,3 до 0,6 МПа) ст. Ребриха Ребрихинского района Алтайского края";
- проектные местоположение инженерного сооружения (линейный объект: "Распределительный газопровод низкого давления (до 0,005 МПа) ст. Ребриха Ребрихинского района Алтайского края";
- кадастровый номер земельного участка;
- часть границы, сведения ЕГРН о которой позволяют однозначно определить ее положение на местности;
- номер кадастрового квартала;
- граница кадастрового квартала;
- характерная точка устанавливаемого публичного сервитута;
- обозначение новой характерной точки устанавливаемого публичного сервитута.

Схема расположения листов

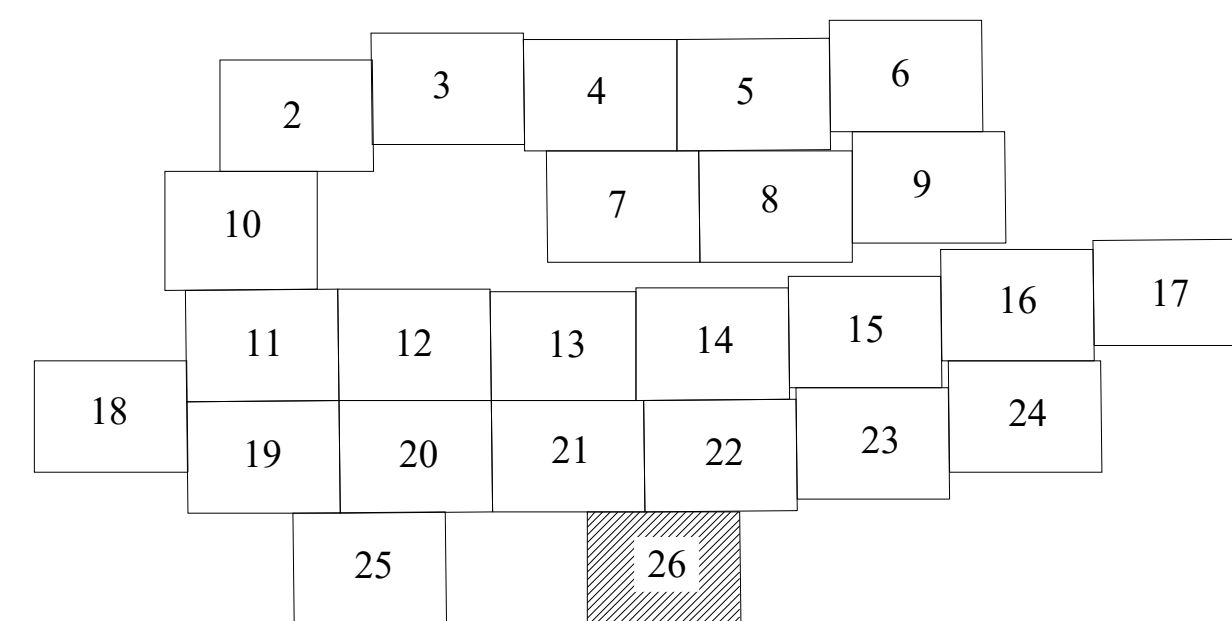

Подпись _____

Дата " 03 " декабря 2024 г

Место для оттиска печати (при наличии) лица, составляющего описание местоположения границ объекта

Масштаб 1:500