


Карта градостроительного зонирования части территории
 муниципального образования Зиминский сельсовет
 Ребрихинского района Алтайского края (с.Зимино)
 М 1:5000



Условные обозначения

Код	Территориальные зоны
Ж1	Зона застройки индивидуальными жилыми домами
О1	Зона делового, общественного и коммерческого назначения
Сх1	Зона сельскохозяйственных угодий
Сх2	Зона, занятая объектами сельскохозяйственного назначения
Р	Зона рекреационного назначения
И	Зона инженерной инфраструктуры
П	Производственная зона
П1	Коммунально-складская зона
П2	Зона ритуального назначения
Сп1	Зона ритуального назначения
Территории, на которые действие градостроительных регламентов не распространяется	
ТООП	Территория общего пользования
	Зона акваторий
Границы	
	Населенного пункта
	Территориальных зон
Зоны с особыми условиями использования территории	
	Санитарно-защитная зона
	Охранная зона ЛЭП
	Охранная зона водопровода
	Водоохранная зона
	Прибрежная защитная полоса
	Территория объектов культурного наследия

**Карта градостроительного зонирования части территории
муниципального образования Зиминский сельсовет Ребрихинского район
Алтайского края (п.Майский)**

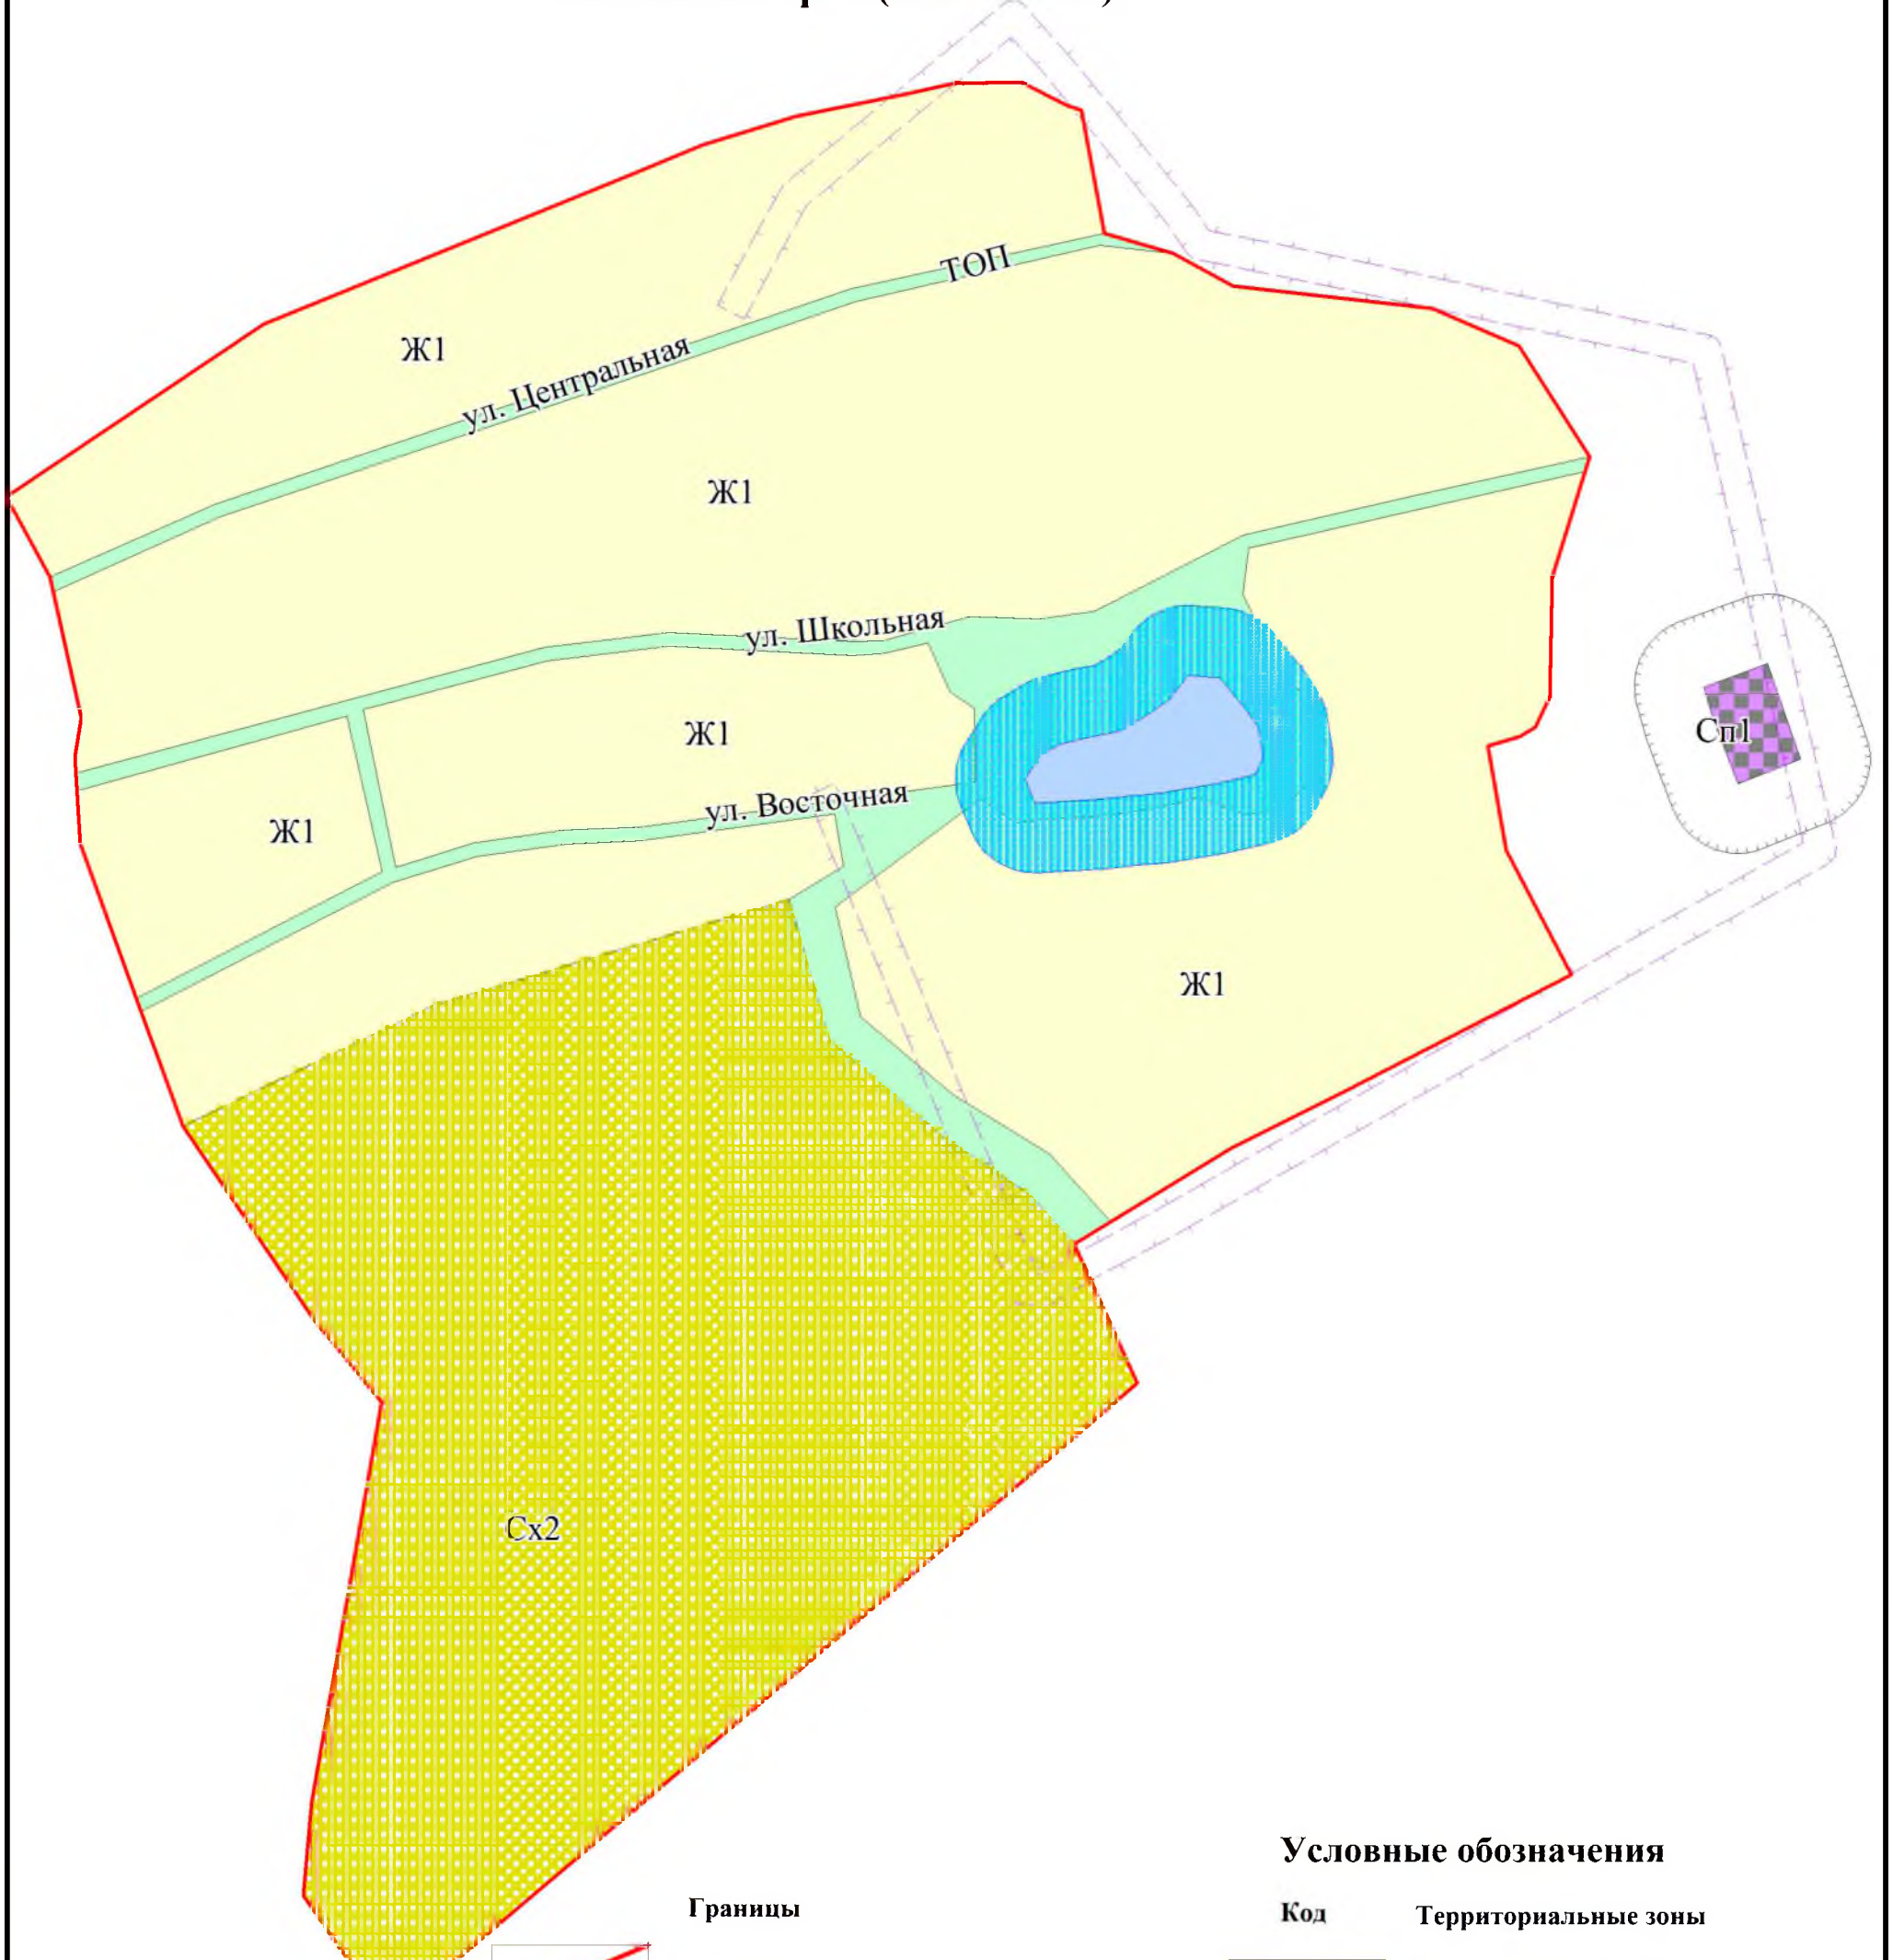

Условные обозначения

Границы		Код	Территориальные зоны
	Населенного пункта	Ж1	Зона застройки индивидуальными жилыми домами
	Территориальных зон	О1	Зона делового, общественного и коммерческого назначения
Зоны с особыми условиями использования территории		Сх2	Зона, занятая объектами сельскохозяйственного назначения
	Охранная зона ЛЭП	Сп1	Зона ритуального назначения
	Водоохранная зона	Территории, на которые действие градостроительных регламентов не распространяется	
	Прибрежная защитная полоса	ТОП	Территория общего пользования
	Санитарно-защитная зона		Водный объект